



GRUNNMYND 1:50

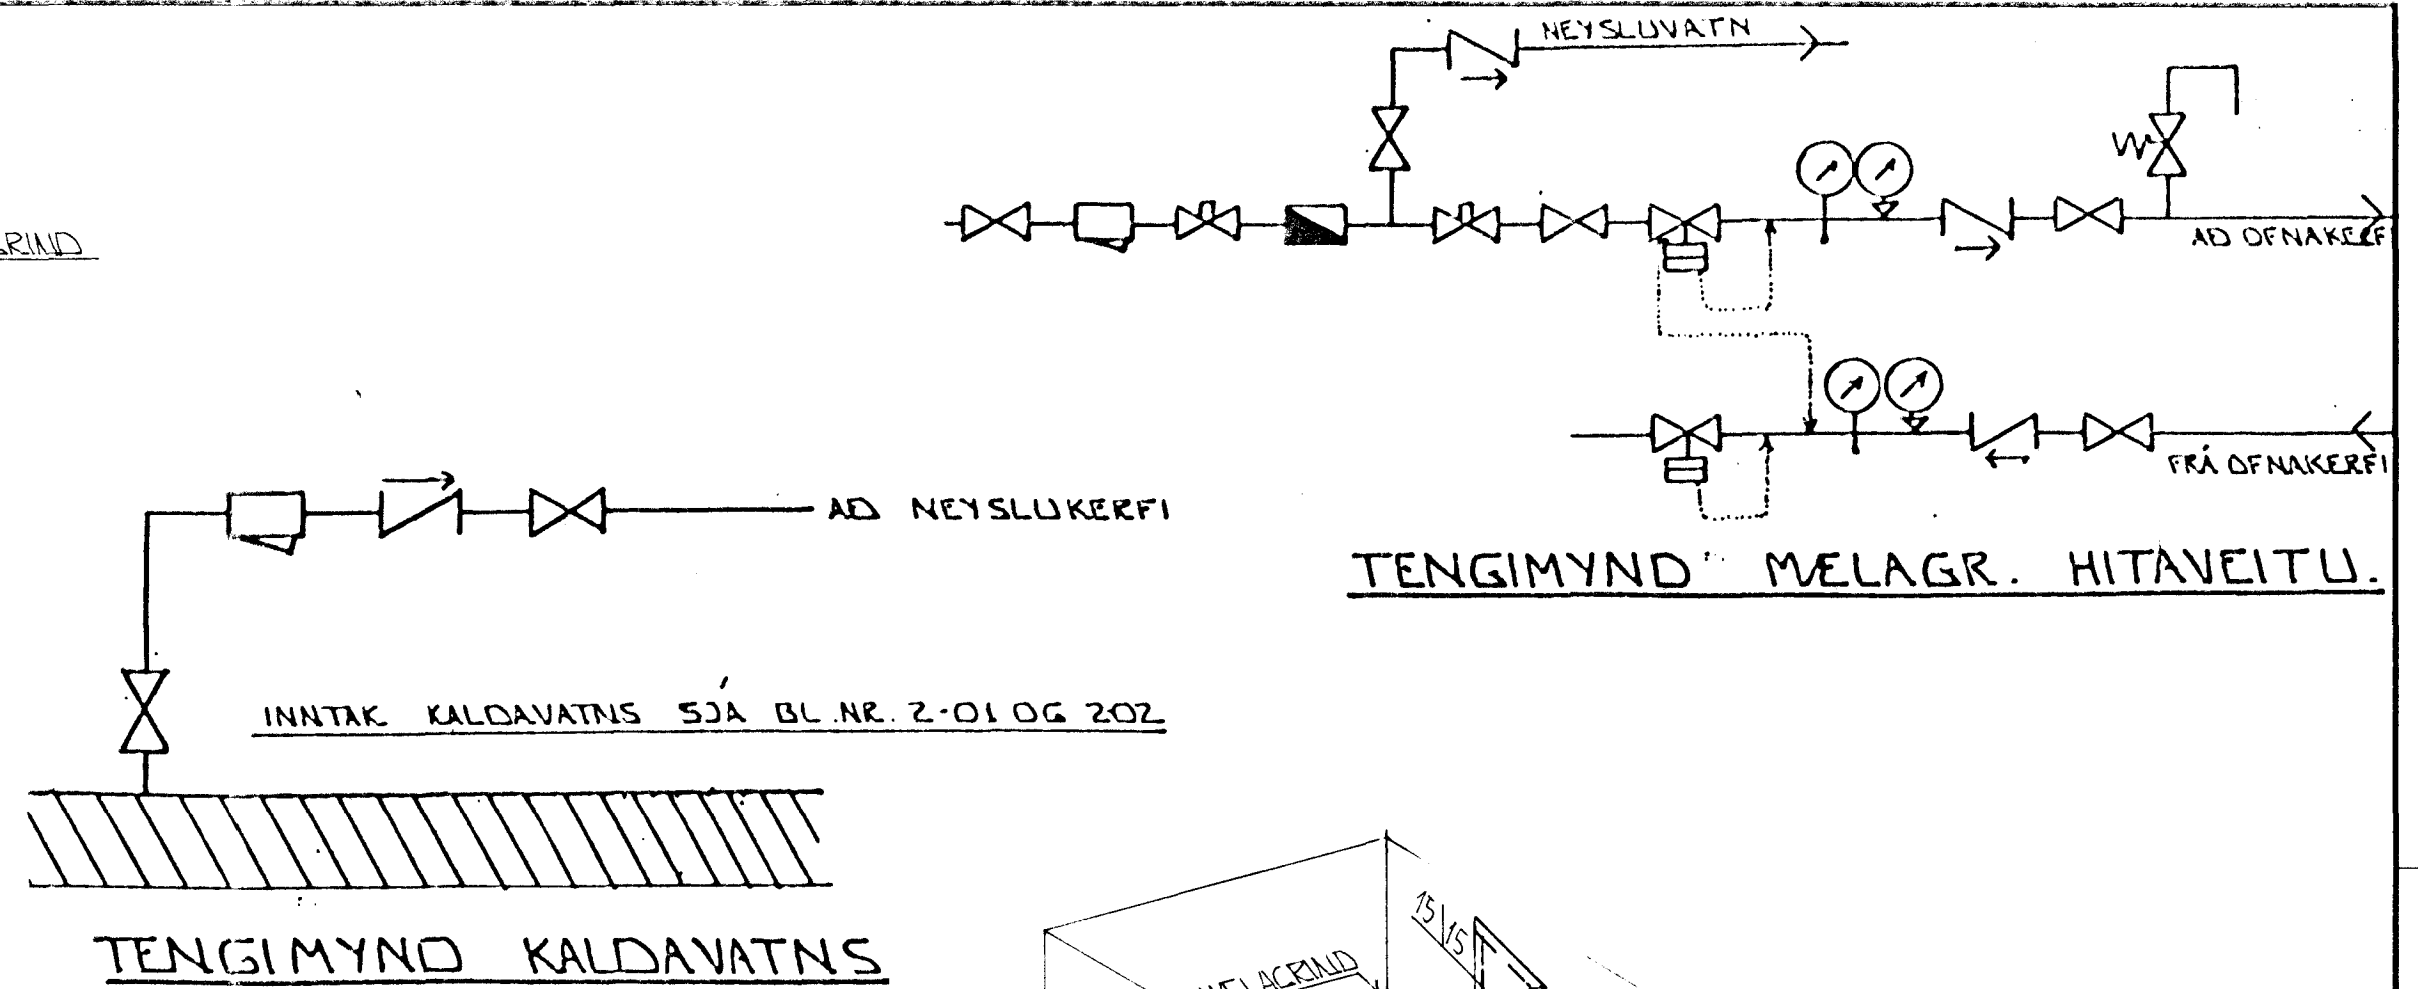

TENGIMYND KALDAVATNS

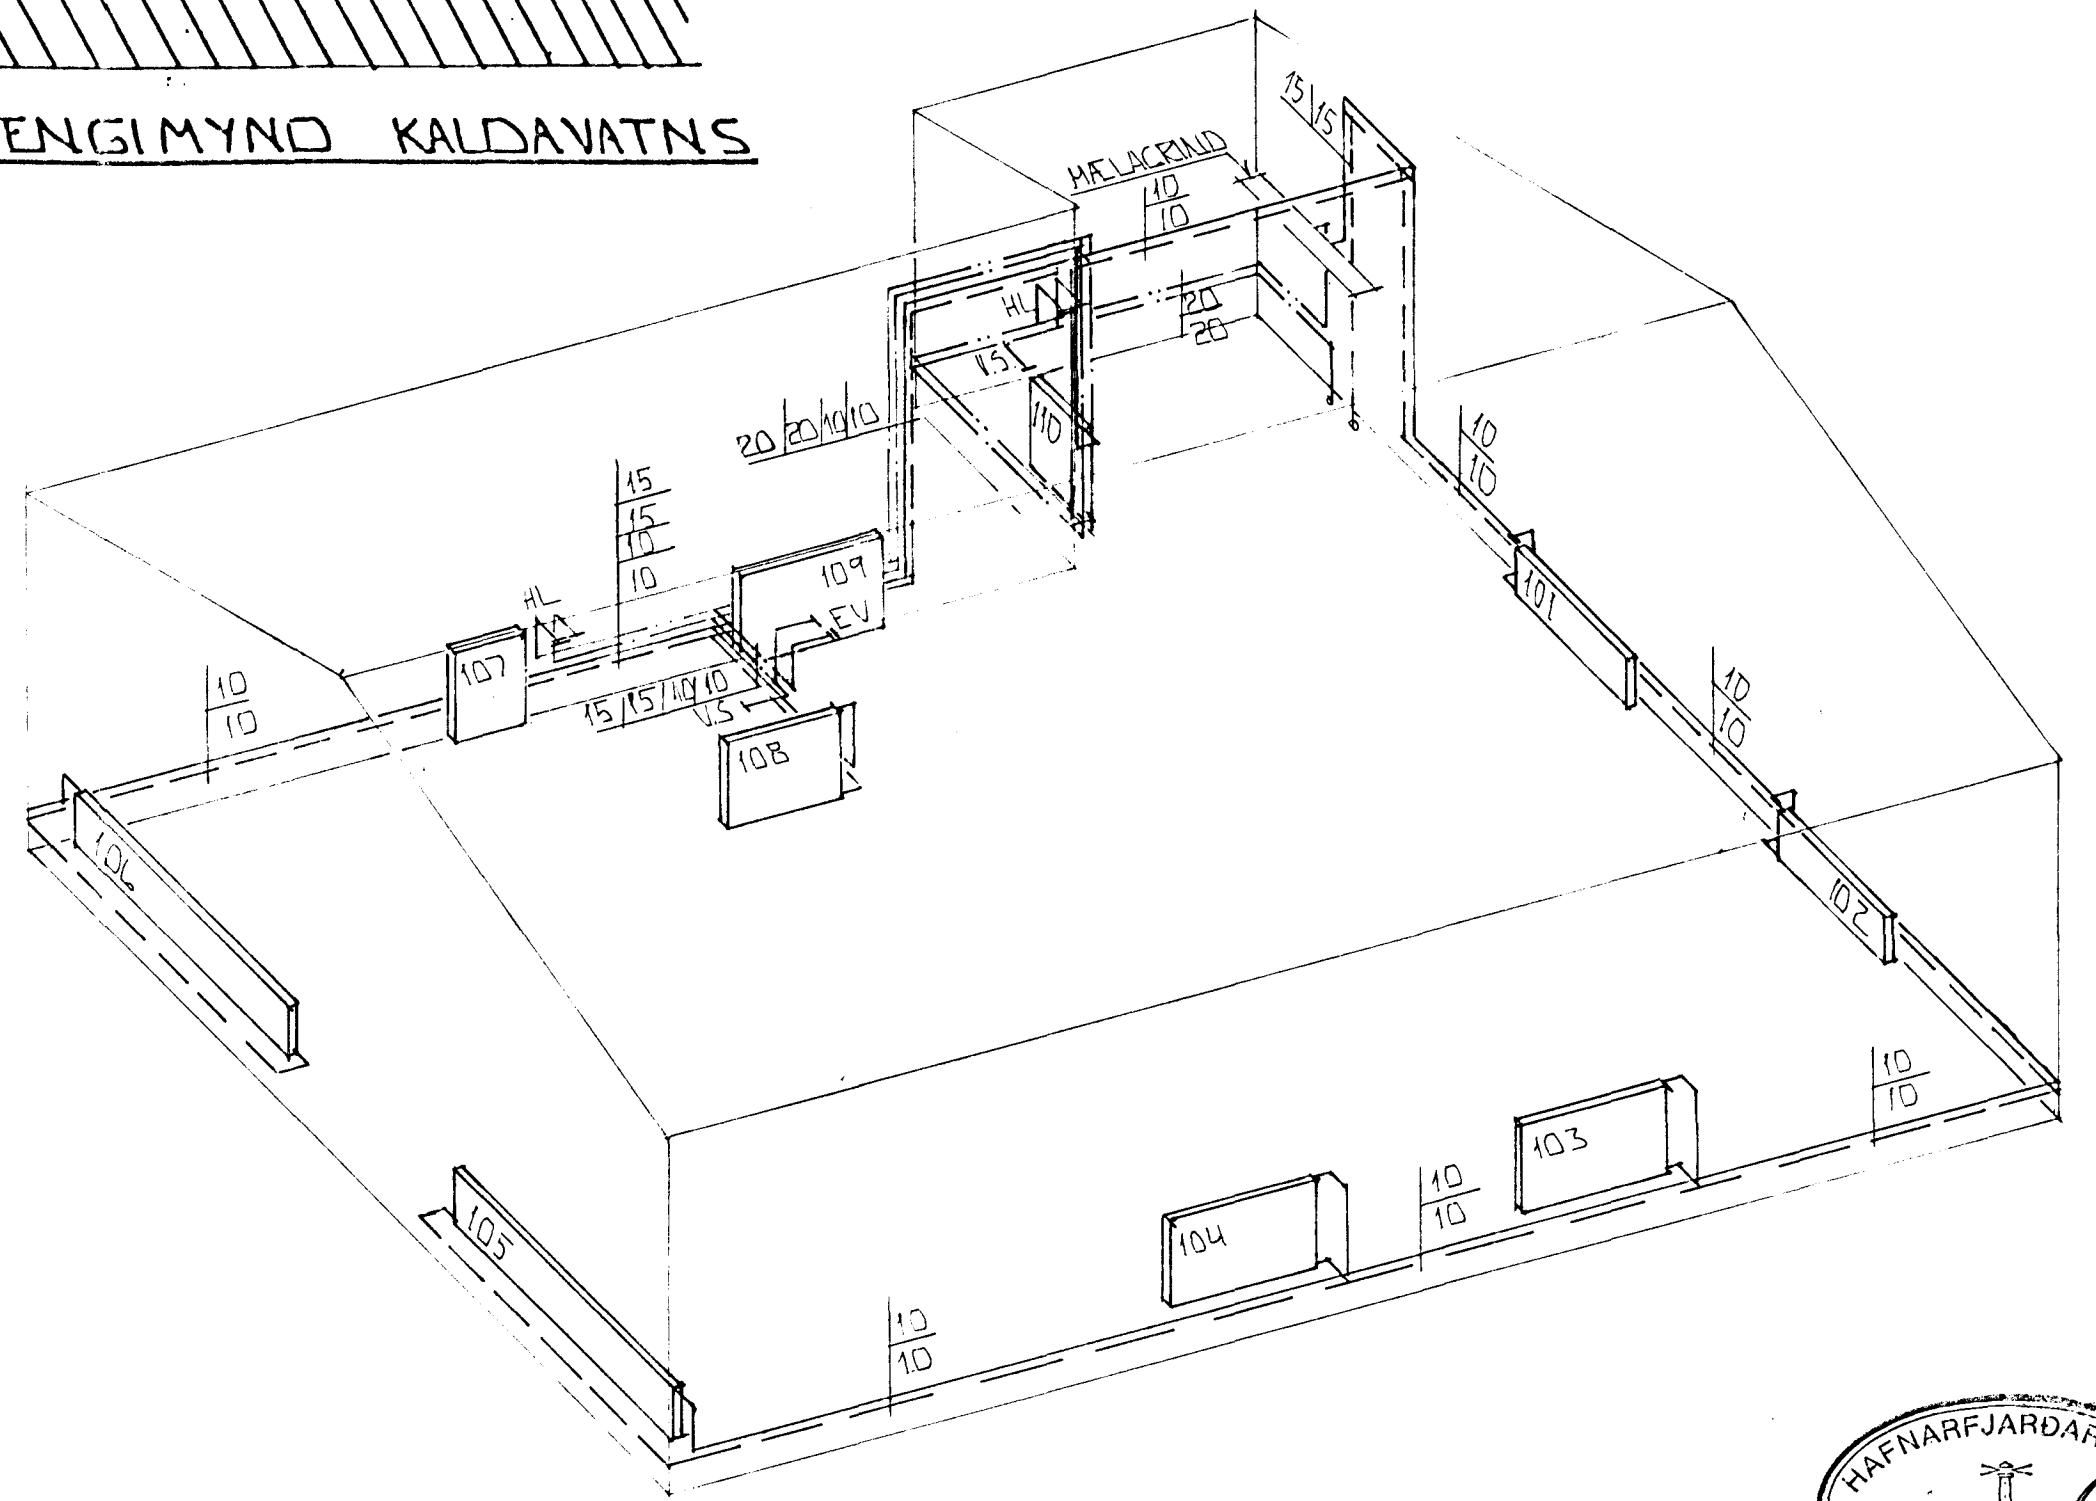

RÚMMYND 1:50

**SKÝRINGAR:**

ÖLL TÁKN OG SKÝRINGAR ERU SKV. ÍSLENSKUM STAÐLI, 1ST. L4.  
 GERT ER RÁÐ FYRIR AÐ EINANGRUN HÚS SÉ SKV. BYGGINGARSAMÁYKKT.


HITALAGNIR SKULU VERA SVARTAR JÁRNPIPUR MEÐ SKRÚFUDUM TENGISTYKKJUM. OG EINANGRAST MEÐ AMK 20 MM GLEZULLARHÖLKUM OG VEFJAST MEÐ PLASTI EÐA SÍÐALPAPPA.

VATNSLAGNIR SKULU VERA GALVANKHÓÐADAR JÁRNPIPUR MEÐ SKRÚFUDUM, TENGISTYKKJUM OG EINANGRAST SEM HITALAGNIR. KALDAR PIPUR OG TENGISTYKKI VEFJAST FYRST MEÐ PLASTI EÐA SÍÐALPAPPA.

Á ALLA OFNA KOMI LOFTSKRÚFUR STILLITÉ OG SÞÁLFVIRKIR OFNLOKAR.

OFNASTERÐIR SKULU MIÐJAST VIÐ HITAVEITU AÐ +40°C. ALLAR TENGINGAR AÐ OG FRÁ OFNUM ERU IOMM. NEMA ANNAARS SÉ GETIÐ.

13 AUG 1992

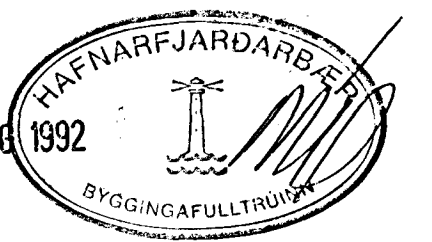

BR.NR.	DAGS	EÐLI BREVINGAR	SIGN.
			DAGS JÚLÍ '92
BÍÐSKÚLI BSH.			HANNA B
RÚMMYND HITAVATNS OG FRÆRENNSLISLAGNA			TEIKNINGAR
MÆLIKV. 1:50			VERK NR. 9242
SIGURÐUR ÞORLEIFSSON TEKNIFRÉÐINGUR F.T.F.I.			BLADNR. 2-01
STRANDGÖTU 11 HAFNARFJÖRÐI SÍMI 54751/54255			