

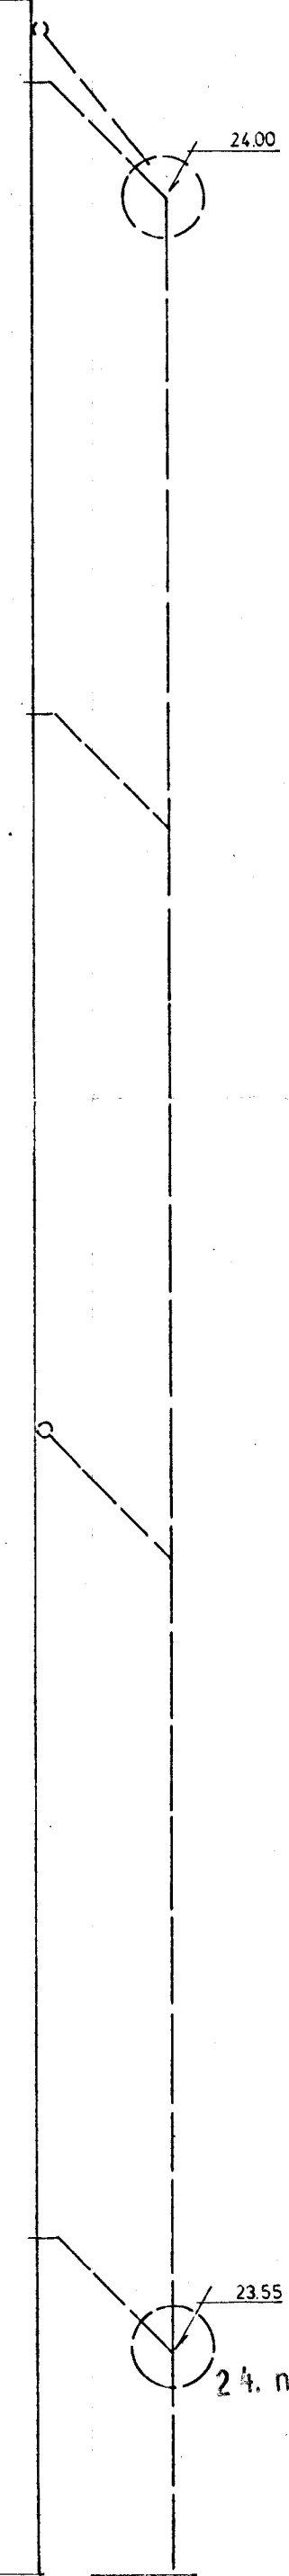


24.55  
N8

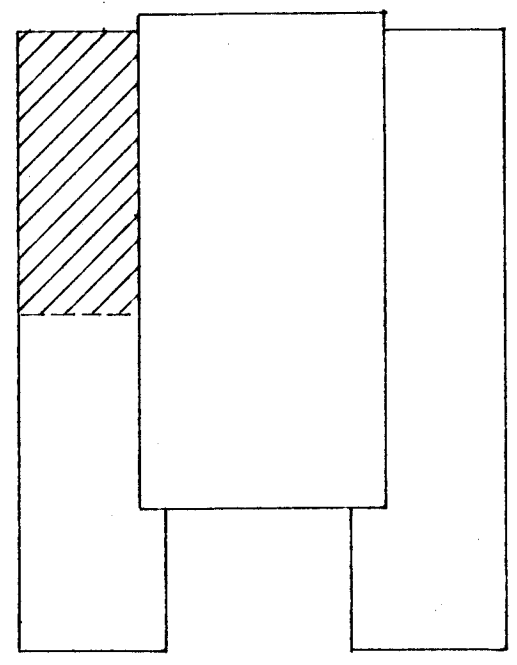

*Ej mögulegt skal setja þakmúrjöll í grottsels.*

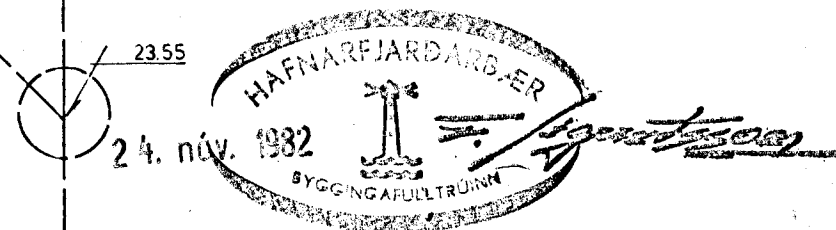

Skýringar, sjá teikningu 2.01

<b>Þróttanús Hauka Hafnarfirði</b>		málavörð <b>150</b>	verk n. <b>8223</b>
Frænnislaginn viðbyggingar Lagnir í Jörd		skýringar <b>202</b>	skýringar <b>202</b>
<b>RÁÐGIÖF s.f.</b> VERNINGARÁÐGAFINGUR	BÓLHOLT REYKJAVÍK Sími 85720	skýringar skýringar skýringar	skýringar skýringar skýringar