


Ø 32 TENGIST VIÐ LÖGN
FRÁ ELÐRA HÚSI


12 STK. STURTUHAUSAR
I.D. GROHE 28404

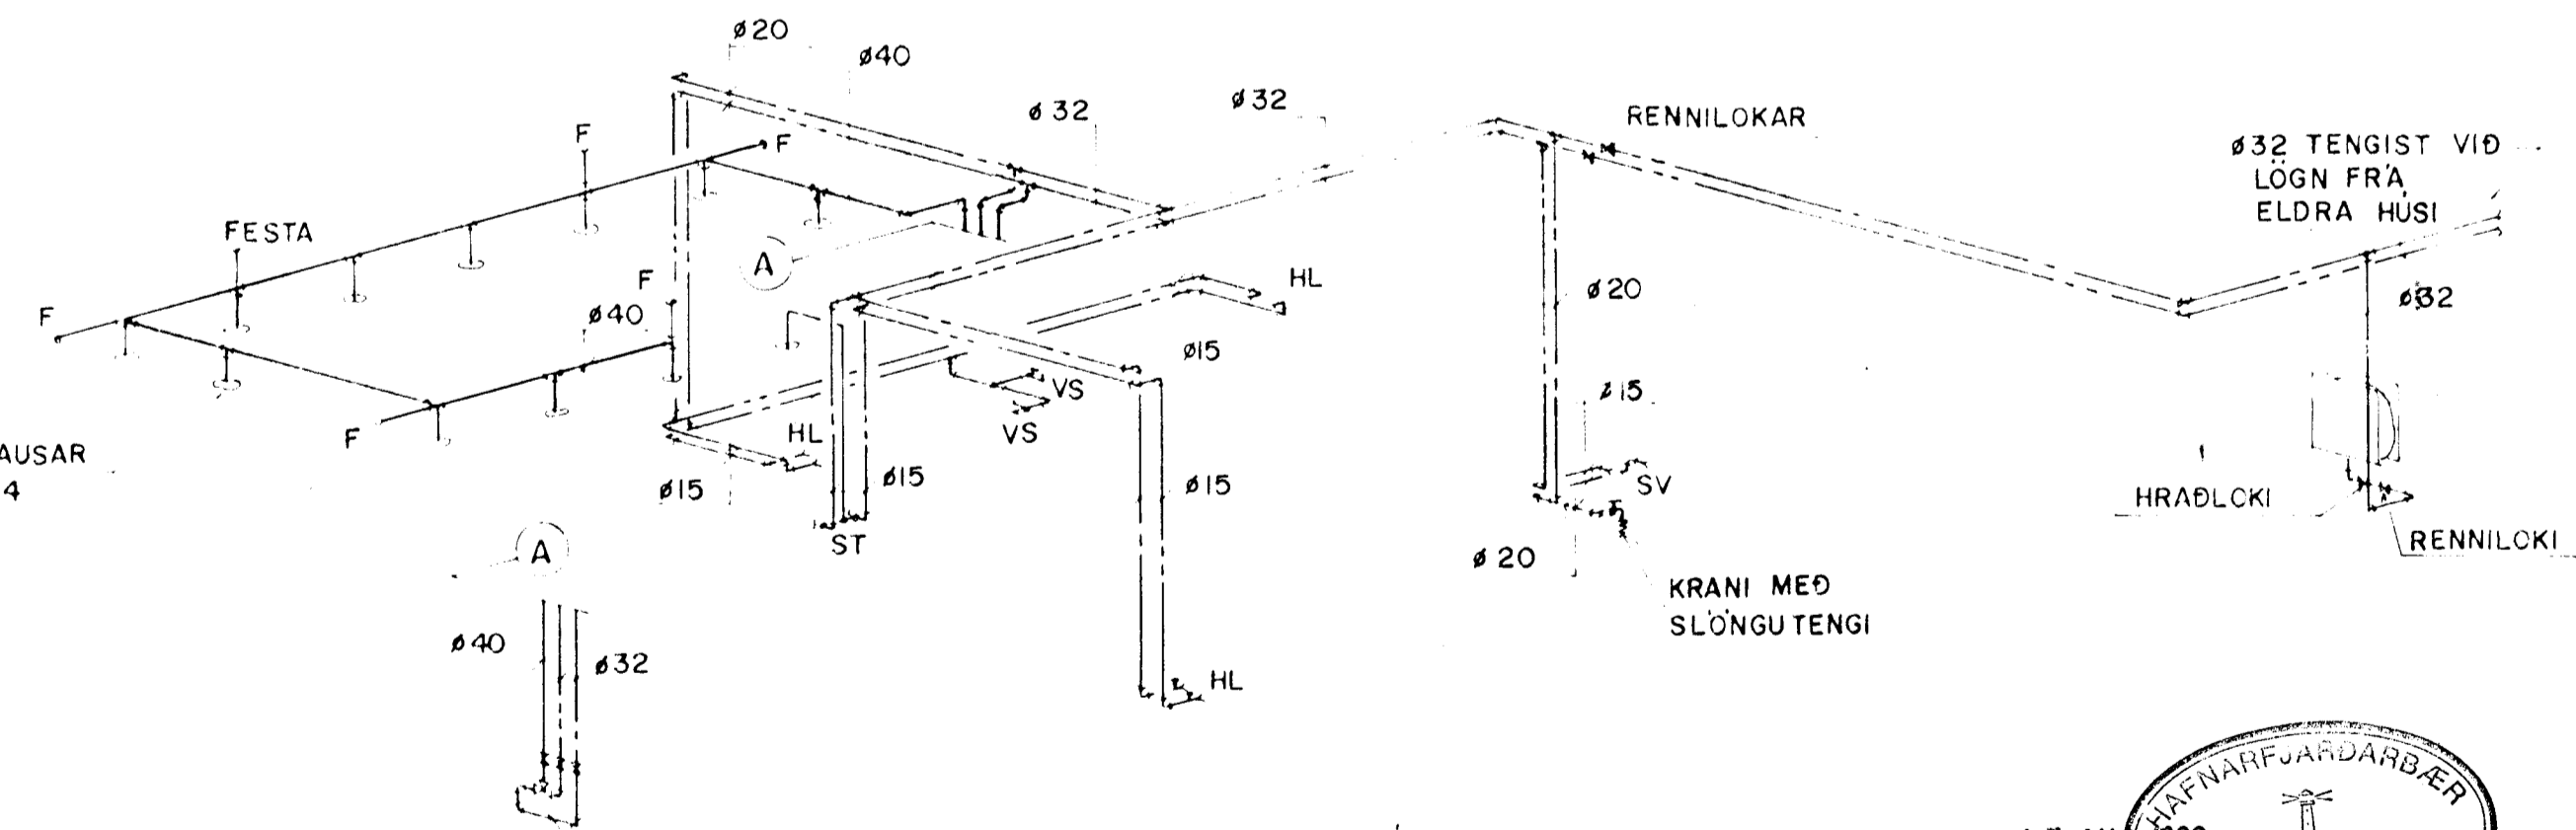

BLÖNDUNARTÆKI MED
HITASTILLI I.D.
GROHE 35143

RÚMMYND NEYSLUVATNSLAGNA

15 AUG 1989

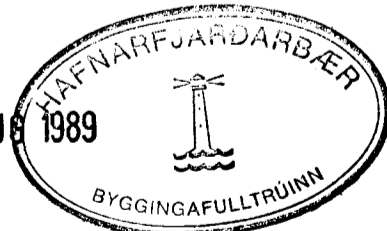

HLUTI GRUNNMYNDAR
NEYSLUVATNSLAGNIR

11.08.89 Tengingun við eldri lagn

ÍPRÓTTAHÚS HAUKA VIÐ FLATAHRAUN HAFNARFIRÐI FRÆRENNISLAGNIR NEYSLUVATNSLAGNIR GRUNNMYND, RÚMMYND		FJARHITUN hf VERKFRÆÐISTOFA BORGARTÚNI 17 105 REYKJAVÍK SÍMI 28955			
HANNAÐ H.H.	TEIKNAD He. G.		YFIRF. H. H.	DAGS 29.06.89	KVARDI 1:50