




FLÉTTUVELLIR 12 HAFNARFIRÐI.

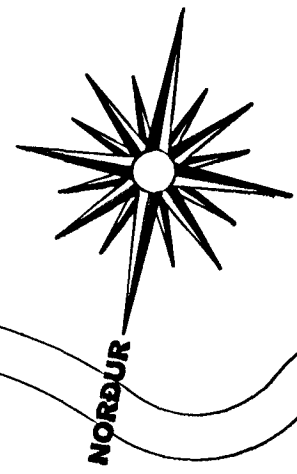


Samykkt þann
14 SEPT. 2005
Byggingafrúinn í Hafnarfirði
F.h. Kristján Þórarinnsson

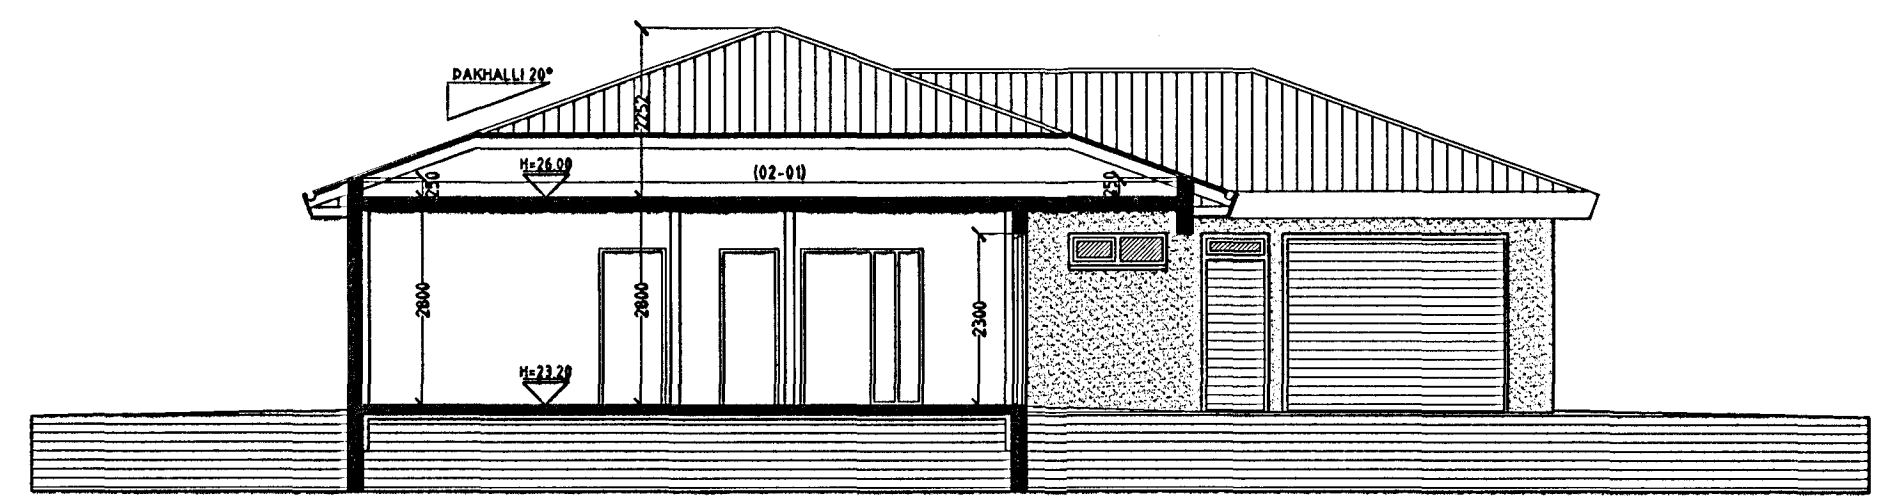

SNID A-A MKV. 1:100.

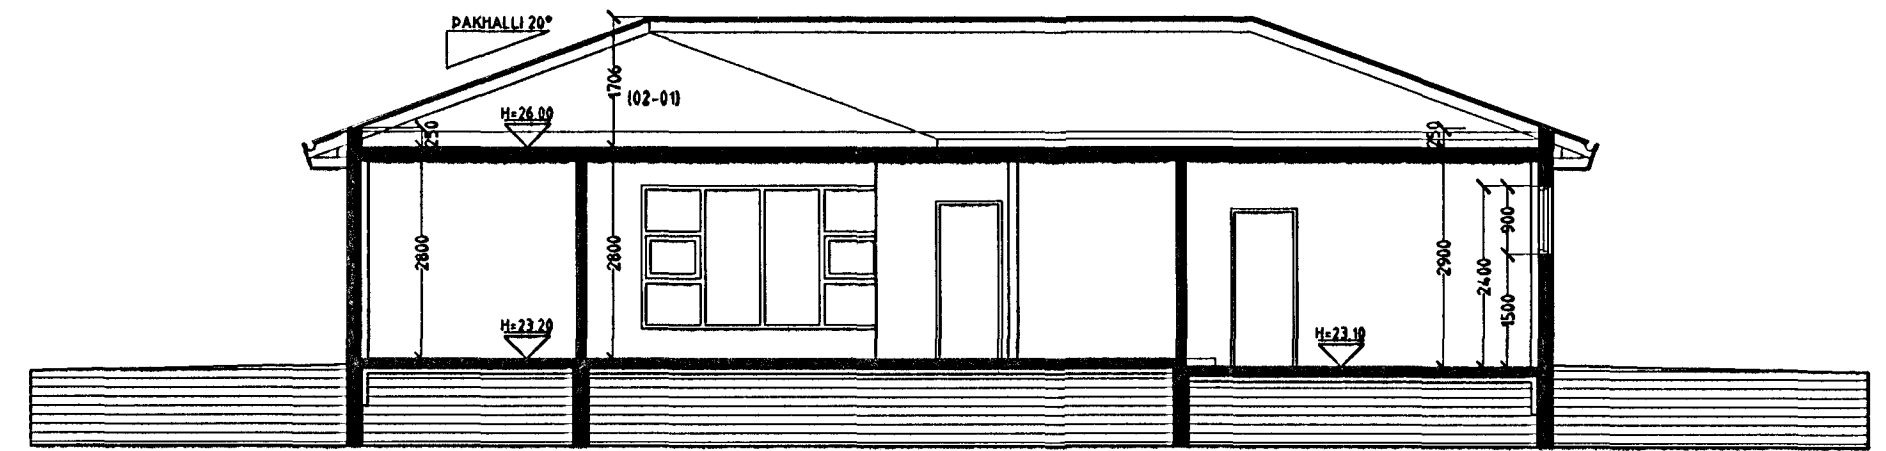

SNID B-B MKV. 1:100.

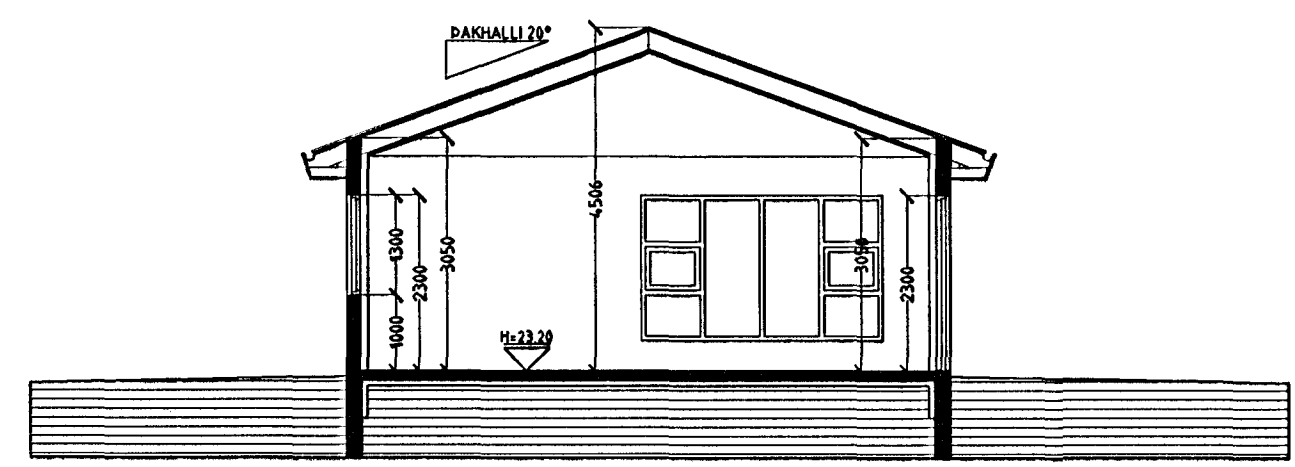

SNID C-C MKV. 1:100.

AFSTÖÐUMYND MKV. 1:500.

FLÉTTUVELLIR 12 HAFNARFIRÐI.

Sigurður Þorvardarson byggingafræðingur bfi.
Teiknistofan Strandgötu 11 220 Hafnarfirði.
STH. teiknistofan ehf. kt. 510298-2769. Kf. aðalhönnuðar: 141250-4189.
Sími: 5651510. Netfang: teiknistofan@simnet.is

Skýringar:	Aðaluppdráttur.
Teikning:	Snid A-A, B-B, C-C & Afstöðumynd.
Mælikvarði:	1:100 & 1:500.
Undirskrift:	<i>3078 05 STH</i>
Blad nr: 2 af 4.	Dagsetning: 25 ágúst 2005.
Breytt:	