


FLÉTTUVELLIR 12 HAFNARFIRÐI.




Sambykkt þann

14 SEPT. 2005


Byggingafræðingur í Hafnarfirði
F.h. Kristján Þórarinnsson

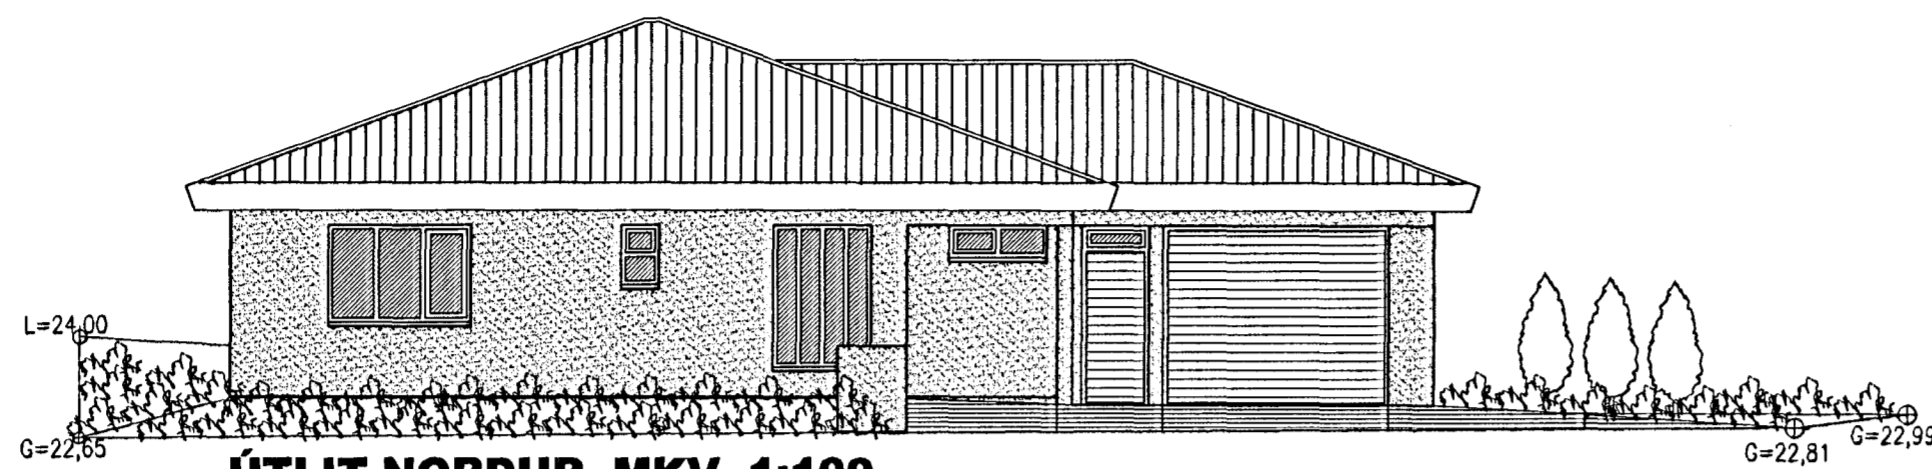


ÚTLIT NORÐUR MKV. 1:100.

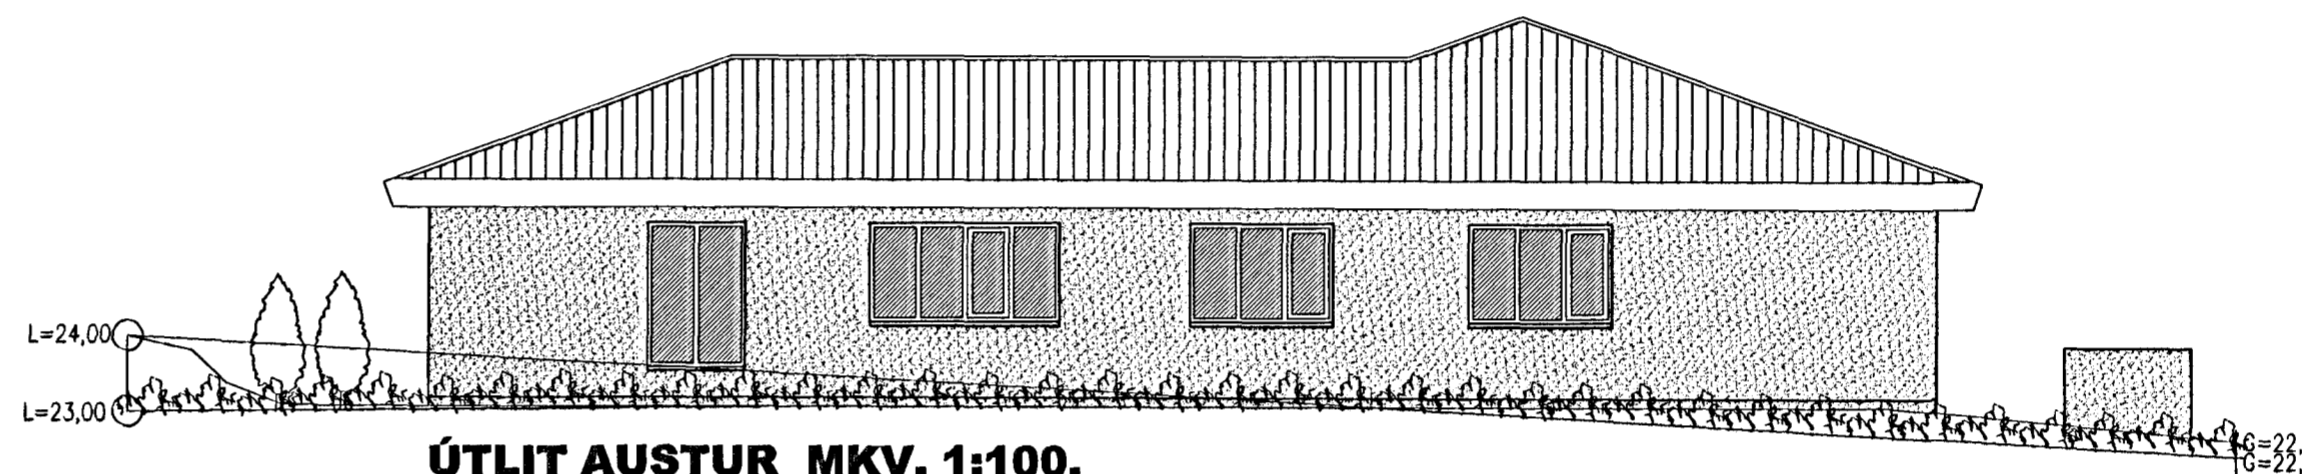

ÚTLIT AUSTUR MKV. 1:100.

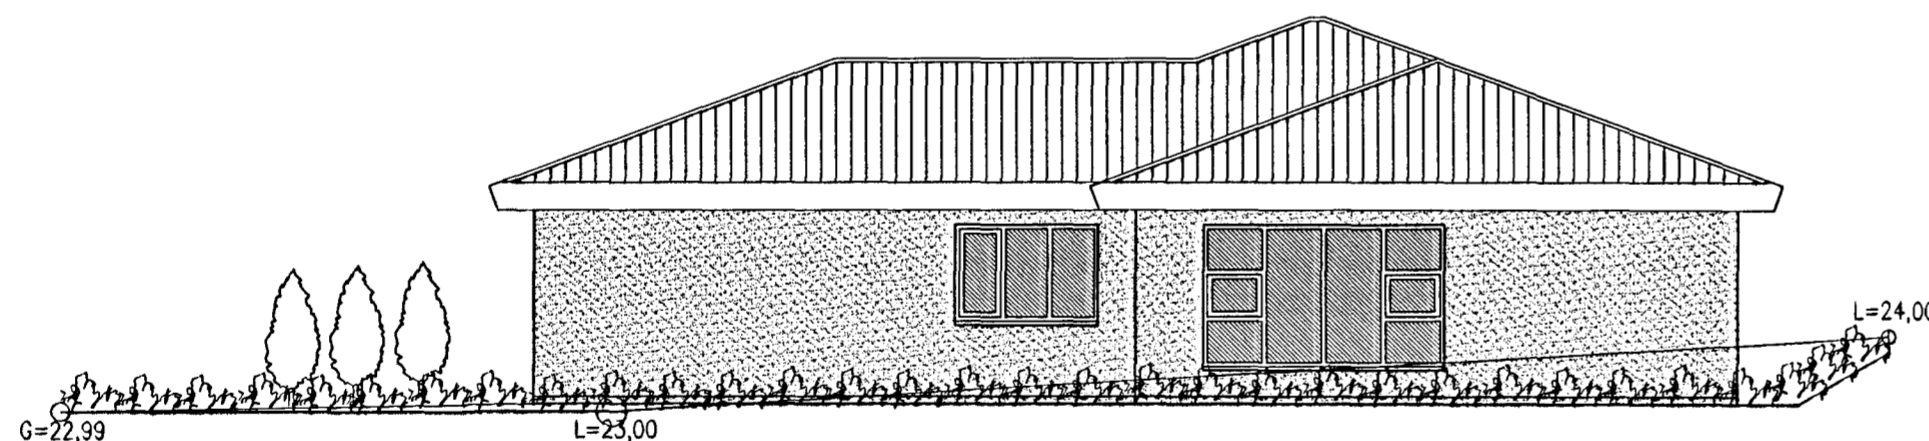

ÚTLIT SUÐUR MKV. 1:100.

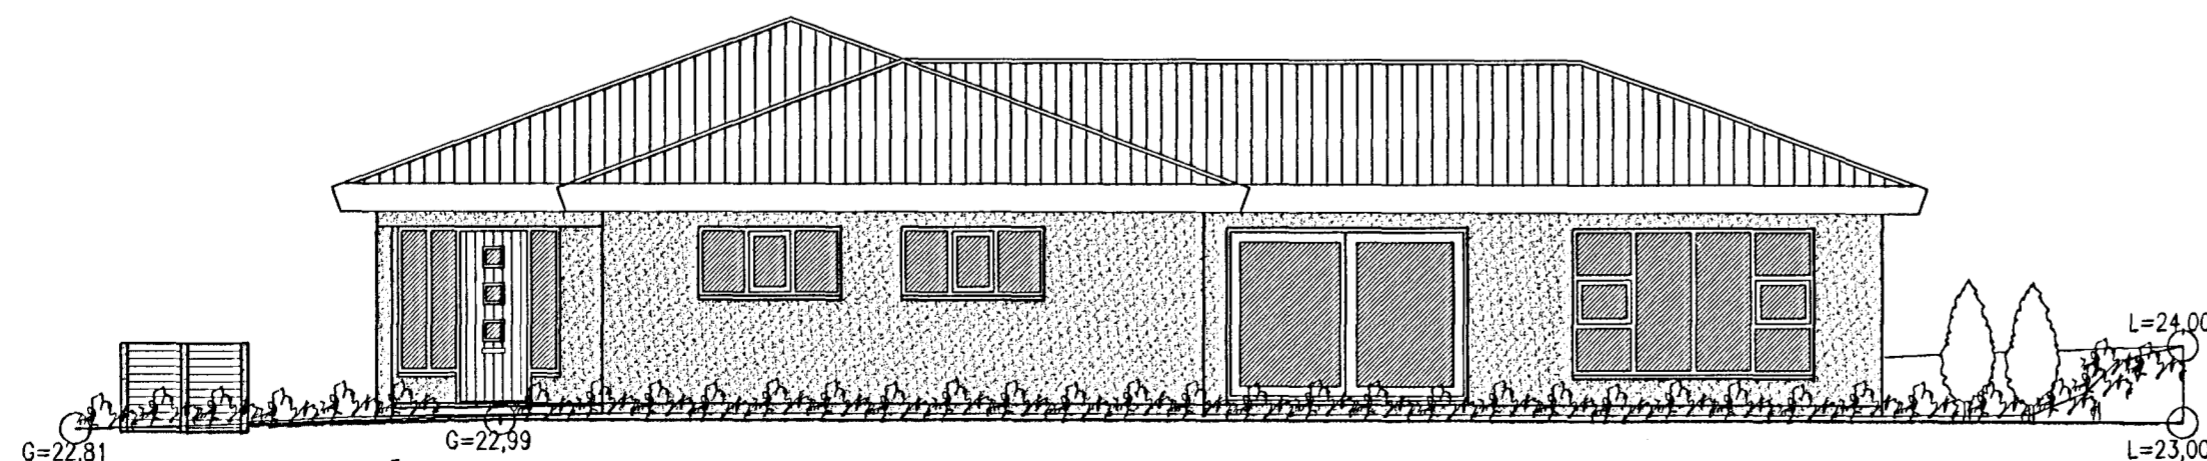

ÚTLIT VESTUR MKV. 1:100.

FLÉTTUVELLIR 12 HAFNARFIRÐI.

Sigurður Þorvarðarson byggingafræðingur b.f.í.
Teiknistofan Strandgötu 11 220 Hafnarfirði.
STH. teiknistofan ehf. kt. 510298-2769. Kt. aðalhönnuðar: 141250-4189.
Sími: 5651510. Netfang: teiknistofan@simnet.is

Skýringar:	Aðaluppdráttur.
Teikning:	Útlitsmyndir.
Mælikvæði:	1:100.
Undirskrift:	30/8 05 [Signature]
Blað nr: 3 af 4.	Dagsetning: 25 ágúst 2005.
Breytt:	