





Samþykkt þann:

3 JULÍ 2005

Byggingafulltrúinn í Hafnarfirði
Eh. Kristján Þorarinsson

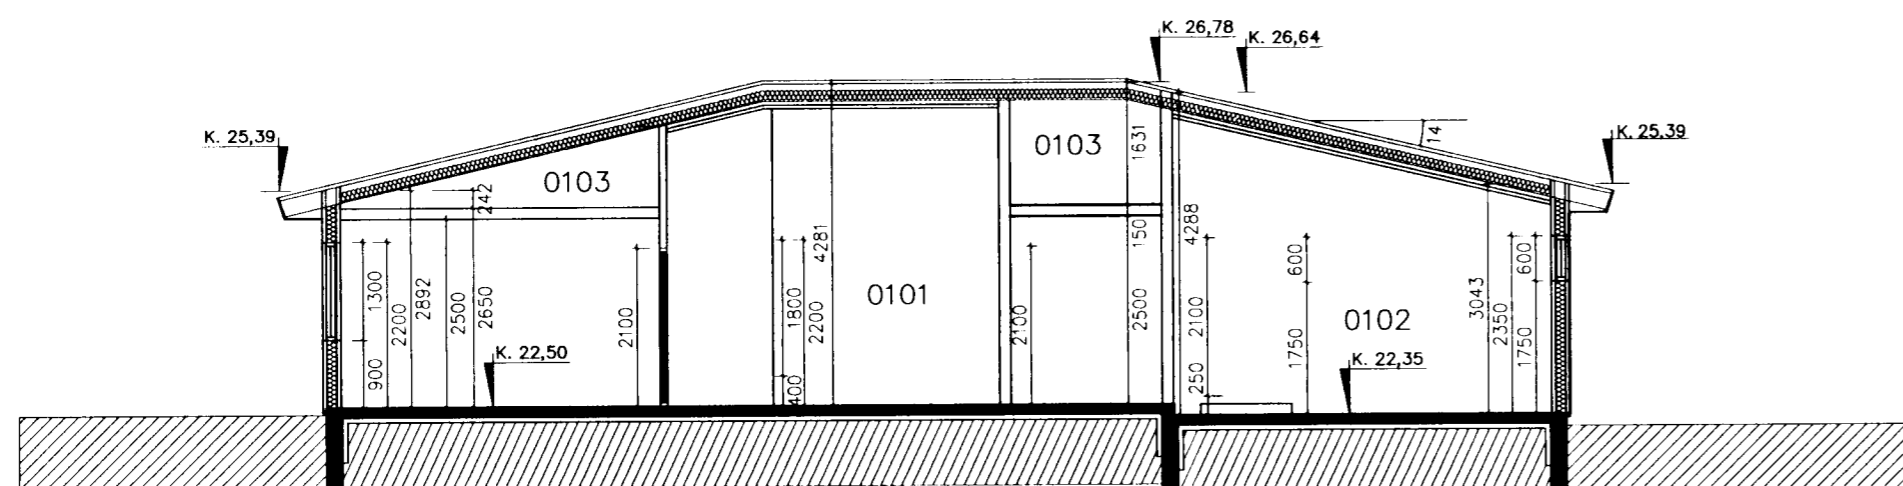

Snið A-A Herbergi, gangur, þvottur og bilgeymsla 1:100

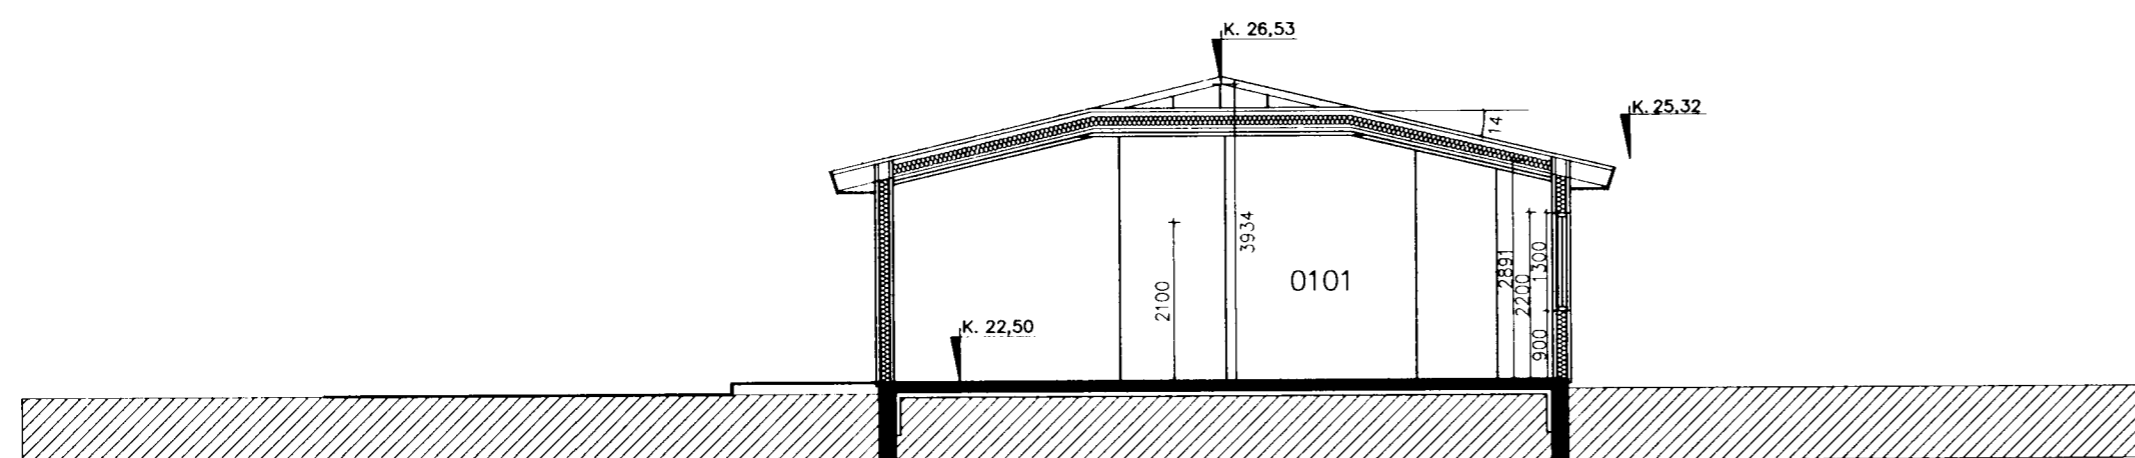

Snið B-B Stofa og borðstofa 1:100

KÖLNUNARTÓLUR w/m² C	
ÚTVEGGIR	0,40
ÞAK	0,20
GÓLF	0,30
GLUGGAR, KARMAR OG GLER	2,00
HURÐIR	3,00
VEGIÐ MEÐALTAL ÚTVEGGJA:	0,79

BRÚTTÓ RÚMMÁL: 859,1 m³
 BYGGÐUR FLÓTUR: 223,2 m²
 NÝTINGARHLUTFALL HÚS 223,2/ LÖÐ 804,1 = 0,28

BYGGINGARLÝSING:

Húsið er byggt úr timbri á steinsteyptum undirstöðum.

ÞAK

Burðarvirki þaks eru sperrur, 50X225 mm, sem hvíla á út-veggjum. Einangrað er með 200 mm léttull, 25 mm loftunarbíl. Klætt að ofan með plötuklæðningu og að lokum klætt með þakstáli. Neðan á sperrur eru settir afréttingarlistar 42x48 sem síðan eru klæddir með gipsplötum. Klæðningar eru í flokki I. Þakhalli er 14°.

ÚTVEGGIR:

Grindin er 50x150, einangrað með 125mm steinull, klædd að utan með 9mm krossviði. Hús er klætt að utan með Steni.

SÖKKLAR:

Sökkjar eru staðsteyptir með steyptri plötu, 75 mm polystyren einangrun undir plötu og niður með sökklum.

LAGNALEIÐIR:

Skólplagnir eru með hefðbundnum hætti undir botnplötu. Neysluvatn er undir gólfplötu, rör í rör. Hitakerfi er gólfhiti.

GLER:

K-Gler er í gluggum

SORPGEYMSLA:

Sorpgeymsla er úr timburgrind. Klædd að utan með standandi klæðningu

R staðsetning á reykskynjara
Handslökkvitækjum skal koma fyrir í húsinu og bilageymslu í samráði við eldvarnarefirlit.

Dags.	Breytingar	Nr.	Nafn
<p>Teiknistofan TAK</p> <p>Aðalhönnuður: Fríðrik Fríðriksson arkitekt Fai. Kt: 211256-4519 Langhóltsveg 111, 104 Reykjavík</p> <p>Netfang: ffrark@islandia.is Sími: 551 10 60 Fax: 551 10 66</p> <p><i>Fríðrik Fríðriksson</i></p>			
<p>meter Verkfræðistofa ehf</p> <p>Skútuvogi 6 - 2. hæð 104 Reykjavík</p> <p>Sími: 5678922 Gsm: 8940059 meter@meter.is www.meter.is</p>			
FLÉTTUVELLIR 18, 221 HAFNARFJÖRDUR			
SNIÐ OG BYGGINGARLÝSING			
TÖLWASKRA	HANNAÐ	TEIKNAD	YFIRFARID
181-221-FLÉTTUVELLIR 18	FO	FO	FO
SAMÞYKKT	TEIKNING NR.	MKV.	BLAD NR.
Fríðrik Fríðriksson 2112564519	181-A2	1:100	A-02
DAGS.	VERK NR.		
Fríðrik Ólafsson 2303592459	26.06.2005	181	