




Sneiðing B-B, mkv. 1:100.

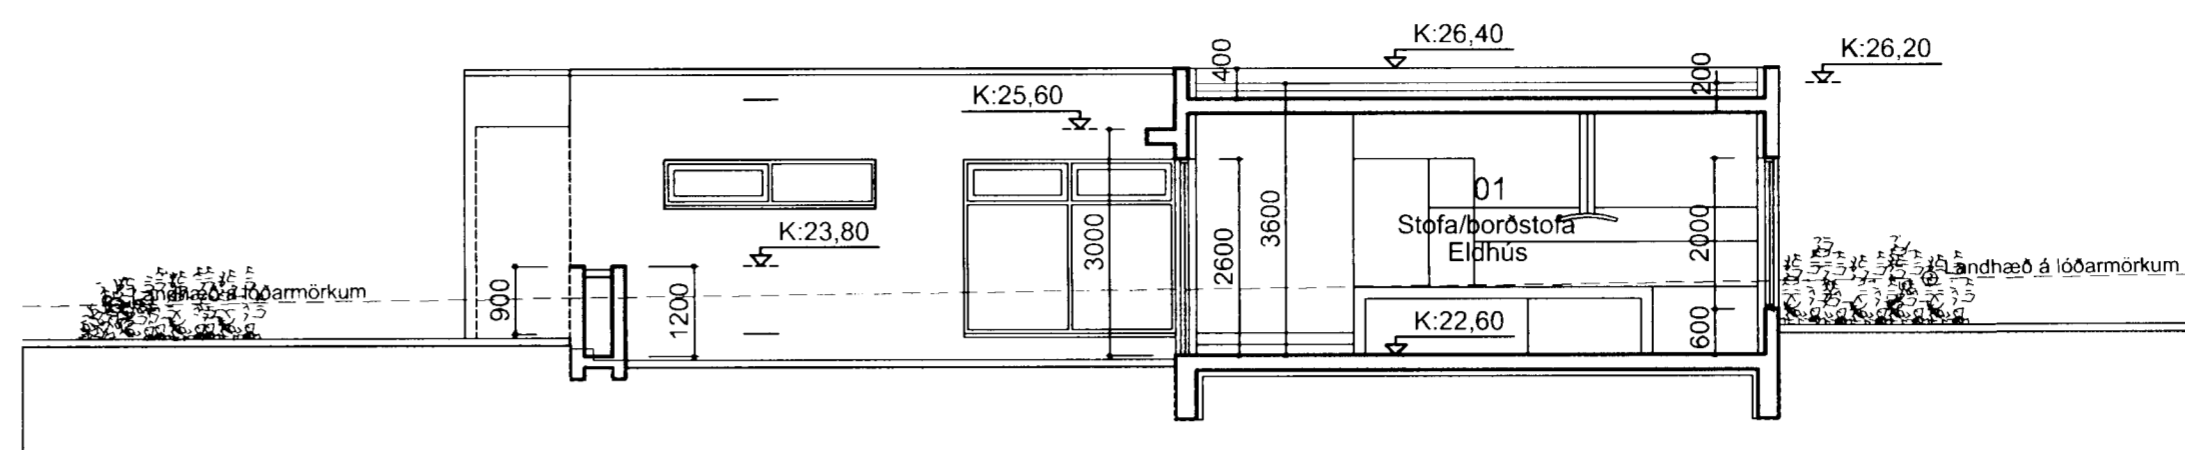


Sneiðing A-A, mkv. 1:100.

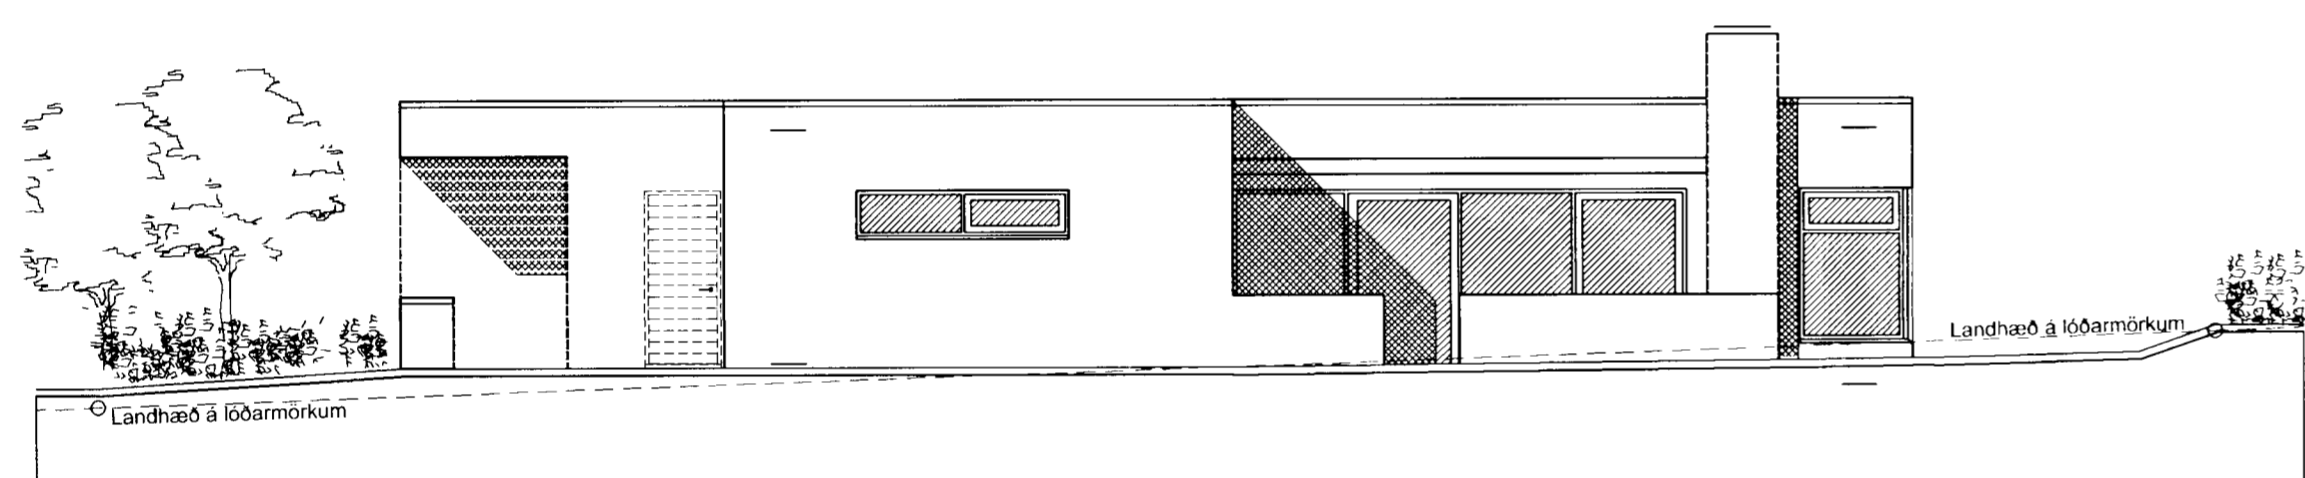


Vesturútlit, mkv. 1:100..

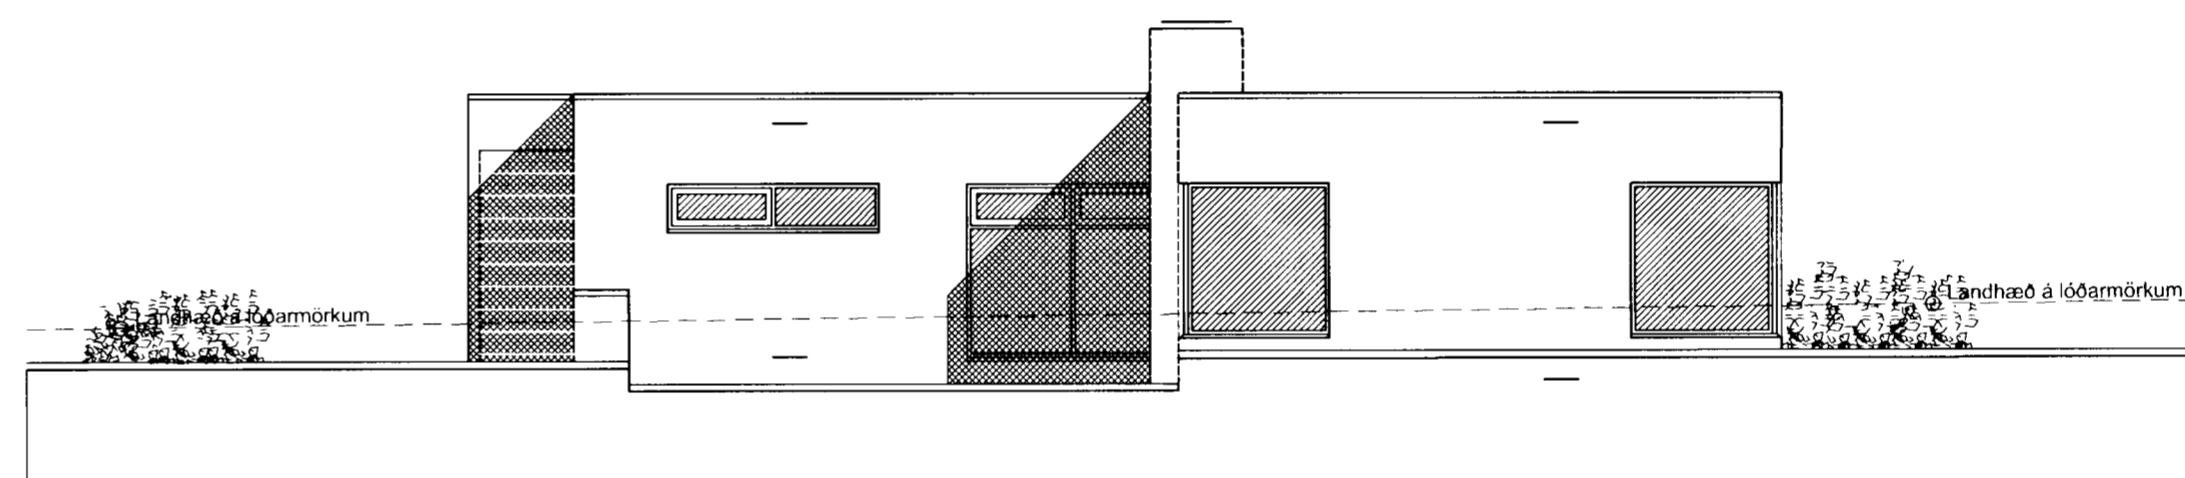

Suðurútlit, mkv. 1:100..

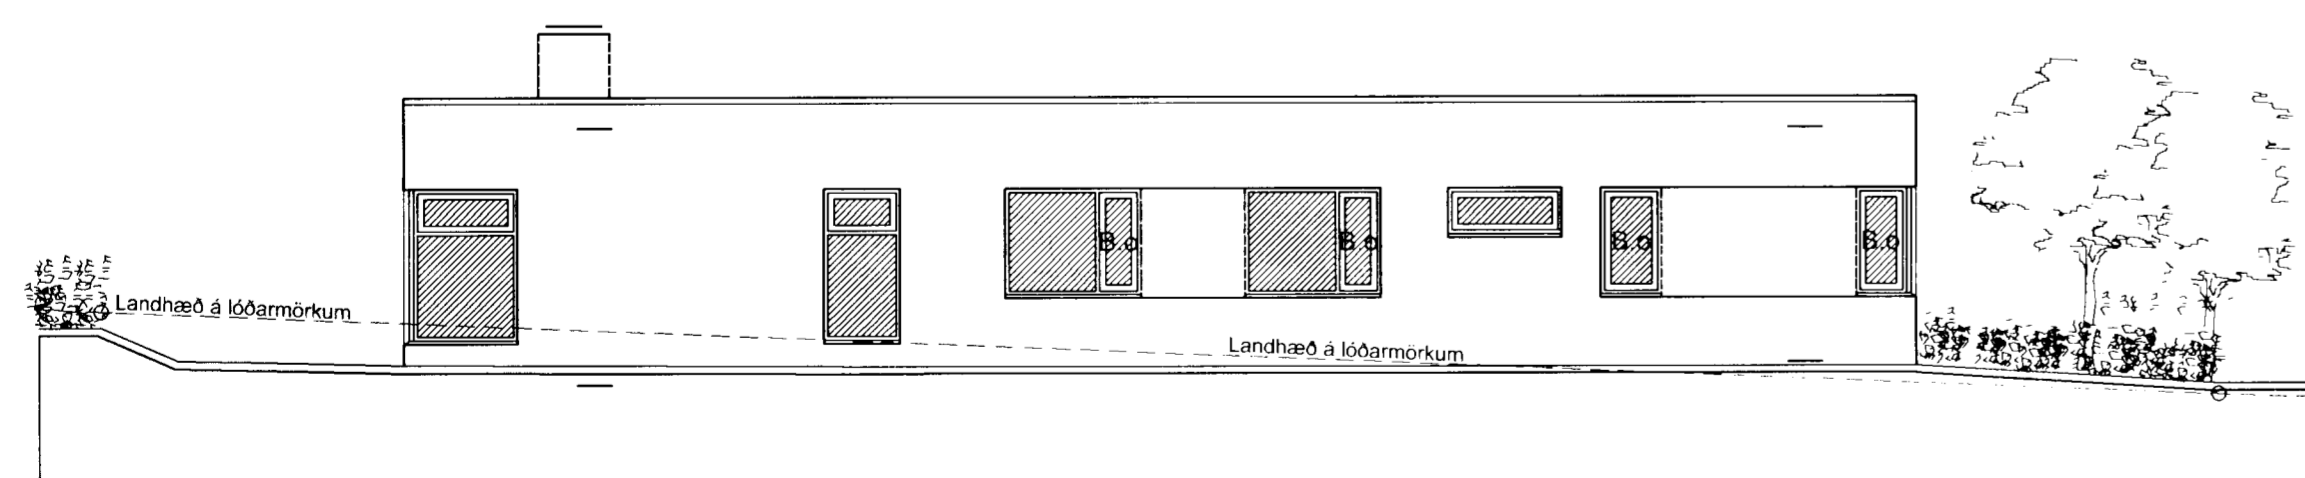

Asturútlit, mkv. 1:100..

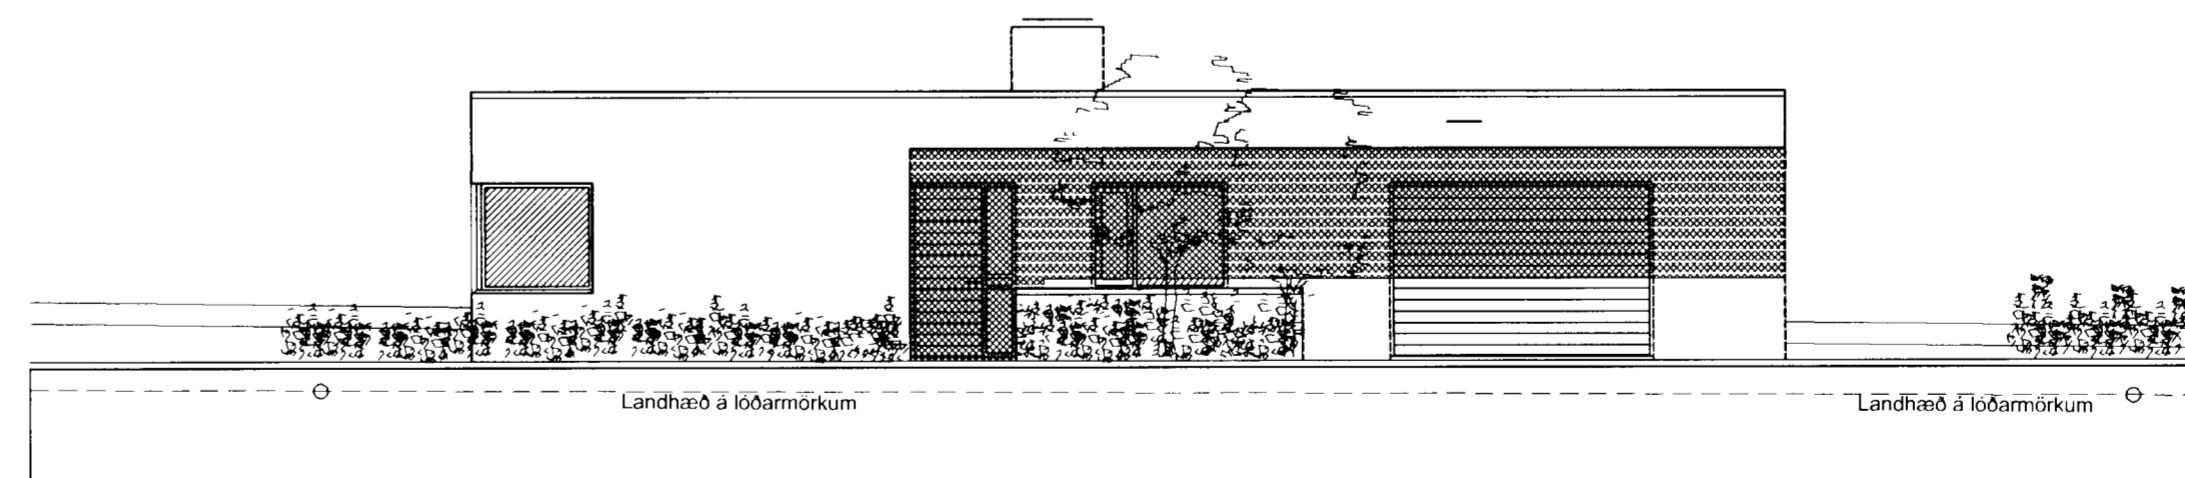

Norðurútlit, mkv. 1:100..

Athugasemdir/breytingar:

Öll afnot og afrit teikningar, að hluta eða heild, er háð skriflegu leyfi höfundar, skv. ákvæðum höfundarlaga.

Sverrir Ágústsson  
 Arkitekt  
 Kt: 220565-4089  
 Hulduland 11, 108 Reykjavík  
 sími: 588-6860  
 netfang: building@btnet.is

Samþykkt.

Fléttuvellir 33 - Hafnarfjörður  
 Einbýlishús  
 Aðaluppdrættir

Útlit, Sneiðingar

Hannað.	Svági	Teikn.	Svági
Verk.	320-10	Teikn. nr.	
Dags.	12.07.2005	1.02	
Mkv.	1:100		