

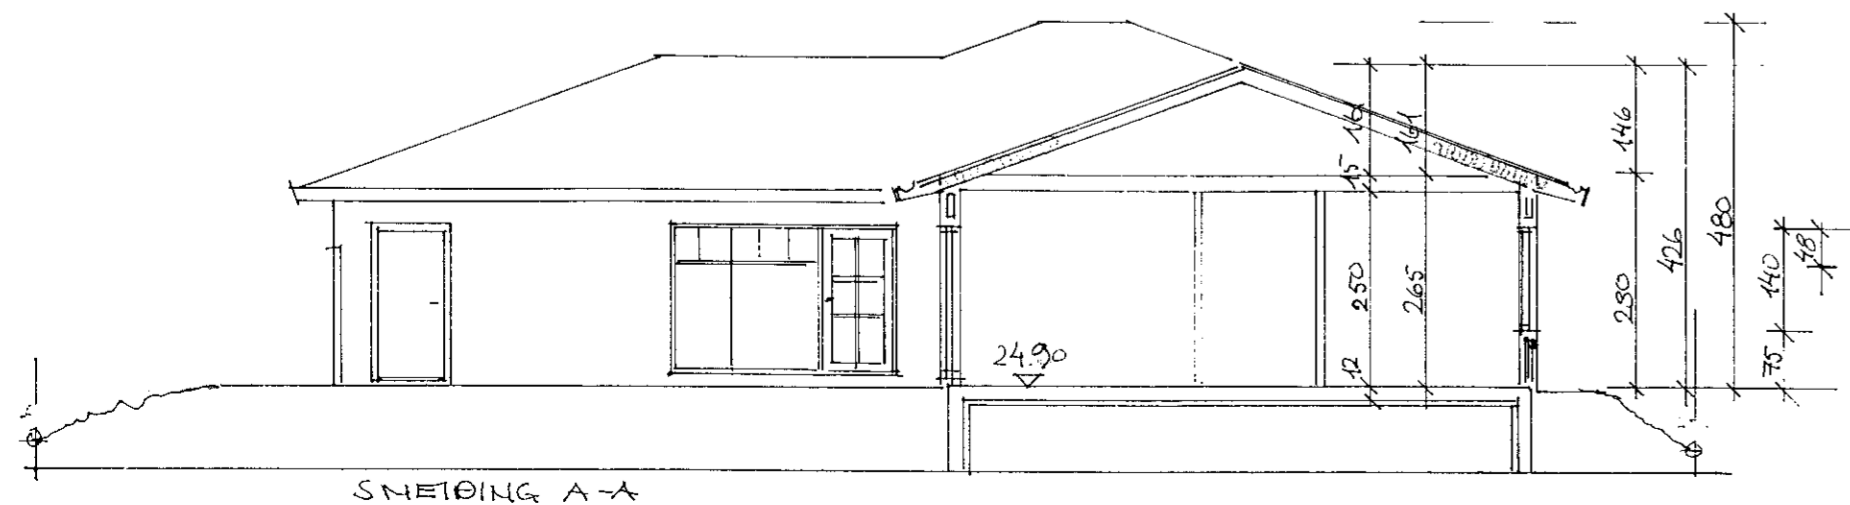
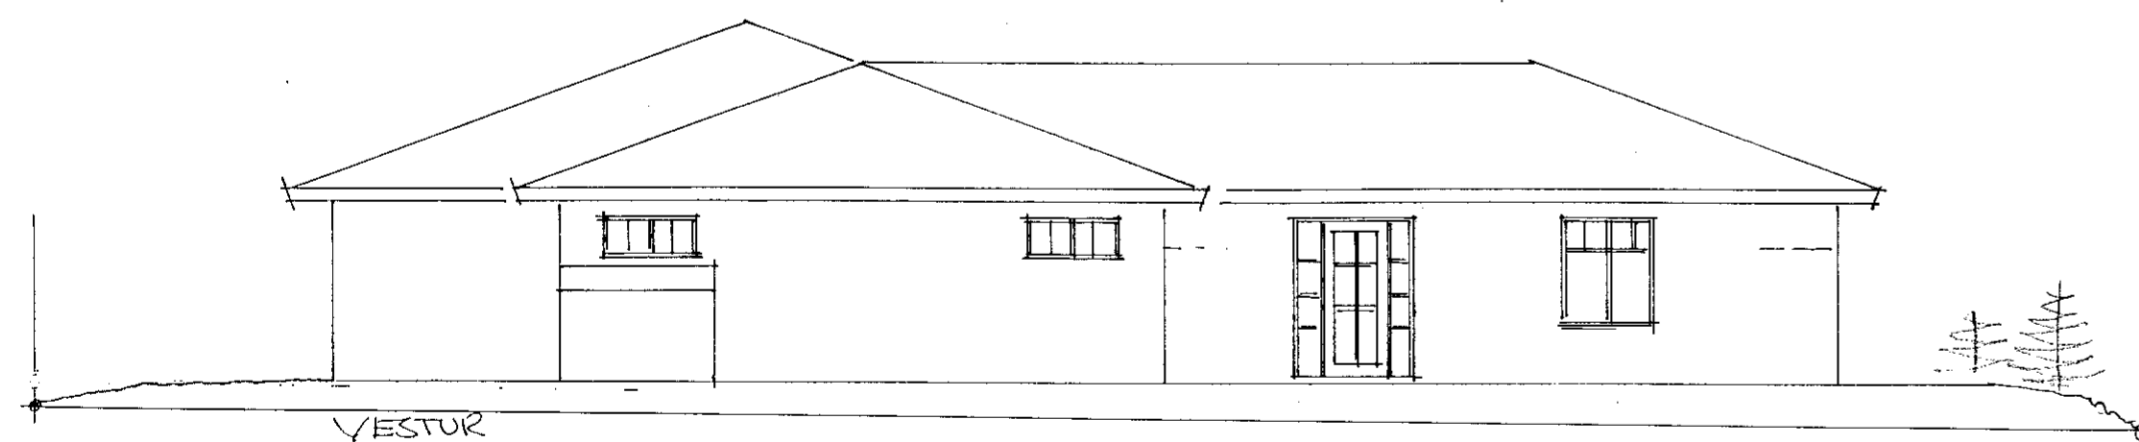
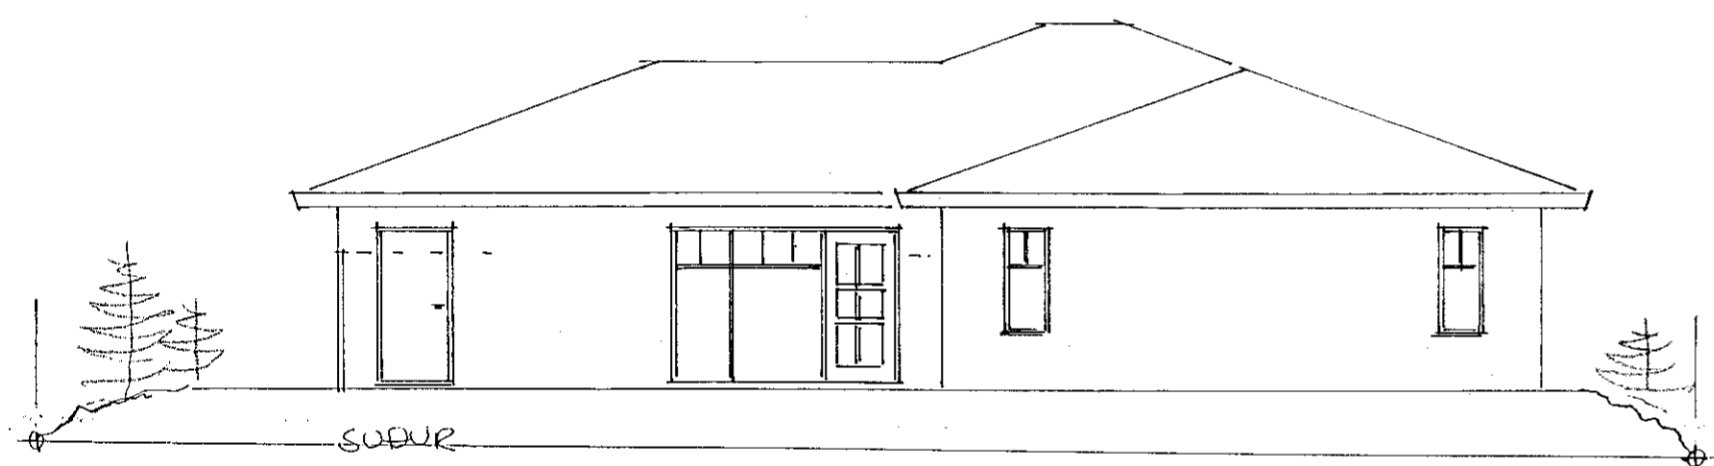


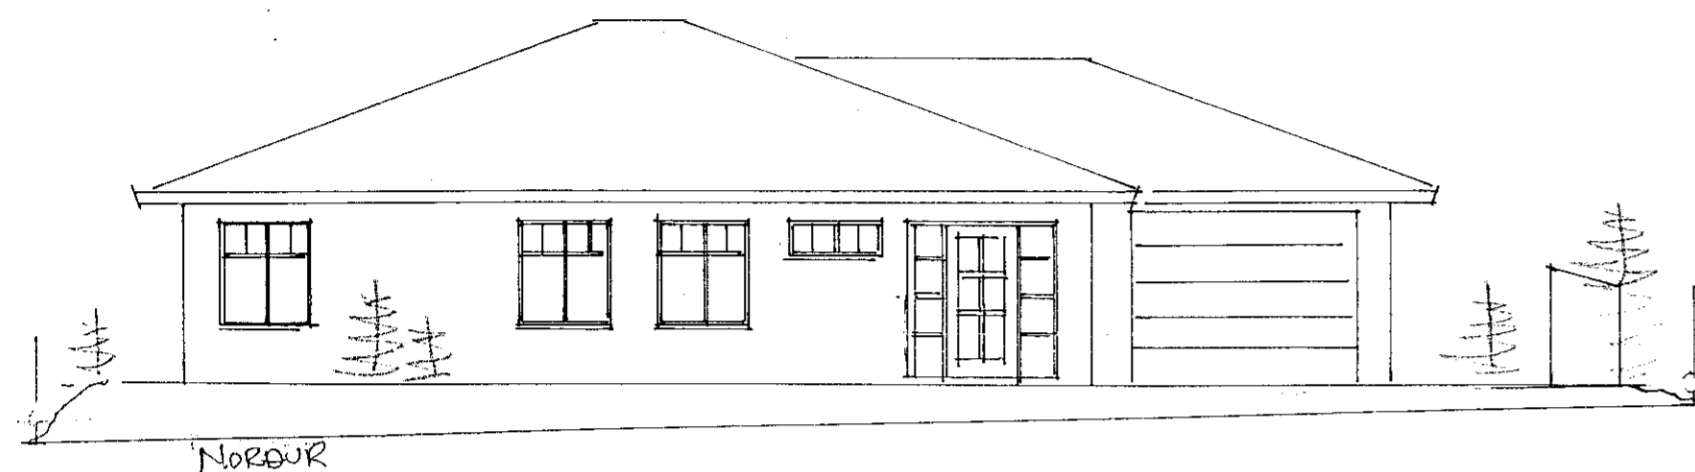

Samþykkt þann

07 DES. 2005

Byggingafulltrúinn í Hafnarfirði
F.h. Kristján Þórarinnsson

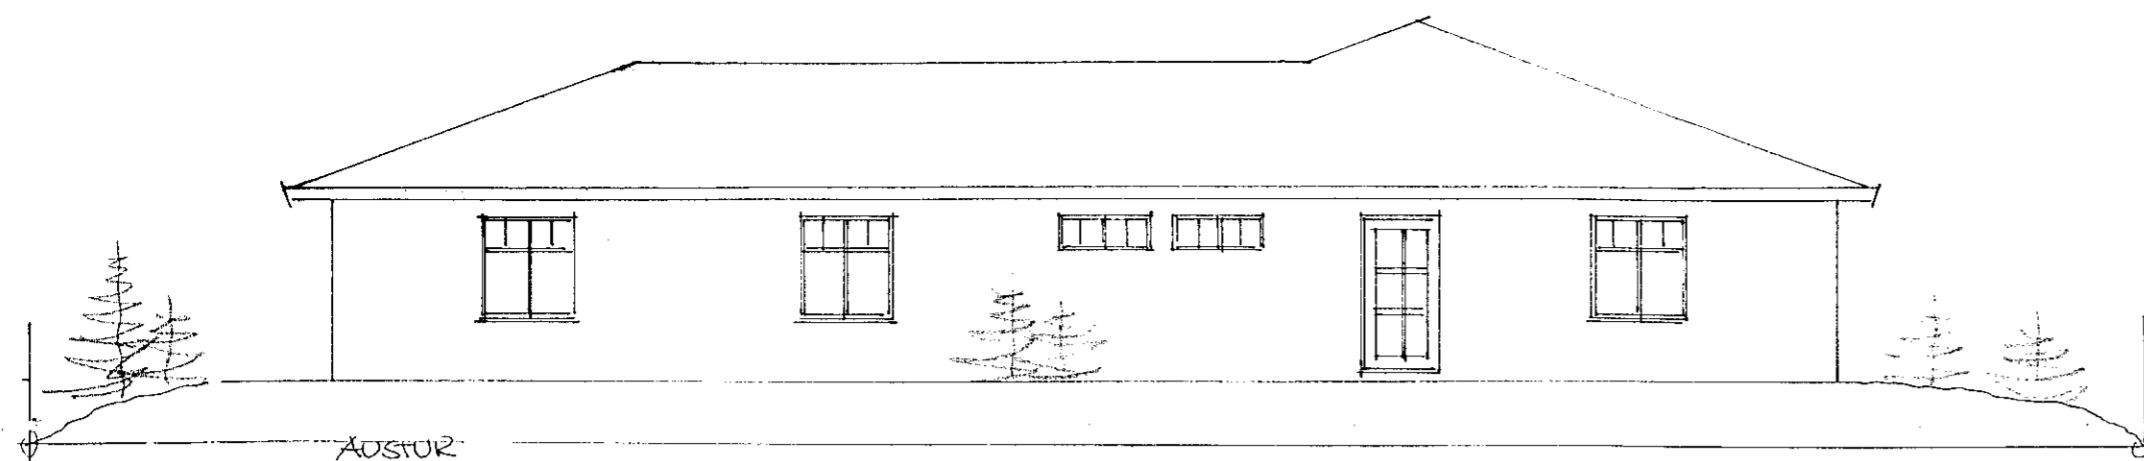

BR. 26.10.2005 Kötli hekkadúr um 30cm

| Skráningartafa: Fléttuveilir 44 | | Skrásetjari: Guðni Gíslason | | | | | | | | | | | | | | | | | |
|---------------------------------|--------------|-----------------------------|-----------------|-------------------------|-----------------------|---------------|-------------|----------|--------------------|--------------------------|-------------------|-------------------|----------------------|--------------------|---------------------|---------------------------|---------------------|-----|--|
| Landsnúmer: 200166 | | Kennitala: 161057-7119 | | | | | | | | | | | | | | | | | |
| Matshlutanúmer: 01 | | Útgáfa: 4.011 | | | | | | | | | | | | | | | | | |
| Uppskipting og lýsing | | Dags.: 18.9.2005 | | | | | | | | | | | | | | | | | |
| D0 | D1 | D2 | D3 | D4 | Stærðir | | | | | | | | | | | | D16 | D17 | |
| Lokun | Rými hæð-röð | Nafnun texti | Höfuð-flokkun | Eignar-hald | D5 Botnröð m² | D5M Miðröð m² | D6 Sigur m² | D7 Op m² | D8 Brúttóflukur m² | D9 Brúttóflukur sh < 1,8 | D10a Salsihæð mín | D10b Salsihæð max | D11 Brúttó rúmmál m³ | D12 Nettóflukur m² | D15 Brúttóflukur m² | Rekjalata skiptarúmmál m³ | D17 Skiptarúmmál m³ | | |
| | | | | | 236,0 | 0,0 | 0,0 | 0,0 | 236,0 | 0,0 | | | 710,4 | 210,2 | 236,0 | | 590,136 | | |
| | | | | | | | | | | | | | 47,2 | | | | | | |
| | 01 | 1. hæð | | | 236,0 | 0,0 | 0,0 | 0,0 | 236,0 | 0,0 | | | 663,2 | 210,2 | 236,0 | | | | |
| A | 0101 | Ibúð | N | 0101 | 202,4 | | | | 202,4 | | 2,80 | 4,80 | 535,6 | 181,6 | 202,4 | 2,65 | 481,770 | | |
| A | 0102 | Geymsla | N | 0101 | 8,1 | | | | 8,1 | | 2,80 | 4,26 | 25,3 | 6,2 | 8,1 | 3,12 | 18,344 | | |
| A | 0103 | Blískúr | B | 0103 | 25,5 | | | | 25,5 | | 2,80 | 3,50 | 102,3 | 22,2 | 25,5 | 4,01 | 89,022 | | |
| Athugasemdir | | | | | | | | | | | | | | | | | | | |
| Sameignir sumra | | | | | | | | | | | | | | | | | | | |
| Eignarhald | | | | | | | | | | | | | | | | | | | |
| | Eignar-hald | Nafnun texti | Brúttóflukur m² | Skiptarúmmál Séreign m³ | Séreign og sameign m³ | | | | | | | | | | | | | | |
| | 0101 | Ibúð | 210,5 | 501,114 | 501,114 | | | | | | | | | | | | | | |
| | 0103 | Blískúr | 25,5 | 89,022 | 89,022 | | | | | | | | | | | | | | |
| | | Alls | 236,0 | 590,136 | 590,136 | | | | | | | | | | | | | | |

BR. 26.10.2005



Reynir Sæmundsson
arkitekt • kt. 010656-5759
Guðni Gíslason
innanhusarkitekt • kt. 161057-7119
Bæjarhraun 2 • 220 Hafnarfjörður
Sími 565 4513 • Fars. 896 4613
honnunarhusid@internet.is

Verk SÍGURDUR REYKJAVÍK FLÉTTUVEILIR 44

Heiti ÚTLIT SNEIÐING SKRÁNINGARTAFLA

Áritun Reynir Sæmundsson

Dags. 18.09.2005 Mkv. 1:100 Teiknað. GG Nr. A-242-1