


Samþykkt þann


13 JÚNÍ 2005

Byggingarstjórnun í Hafnarfirði  
Eli Kristján Póvarinnsson

*Handwritten signature*

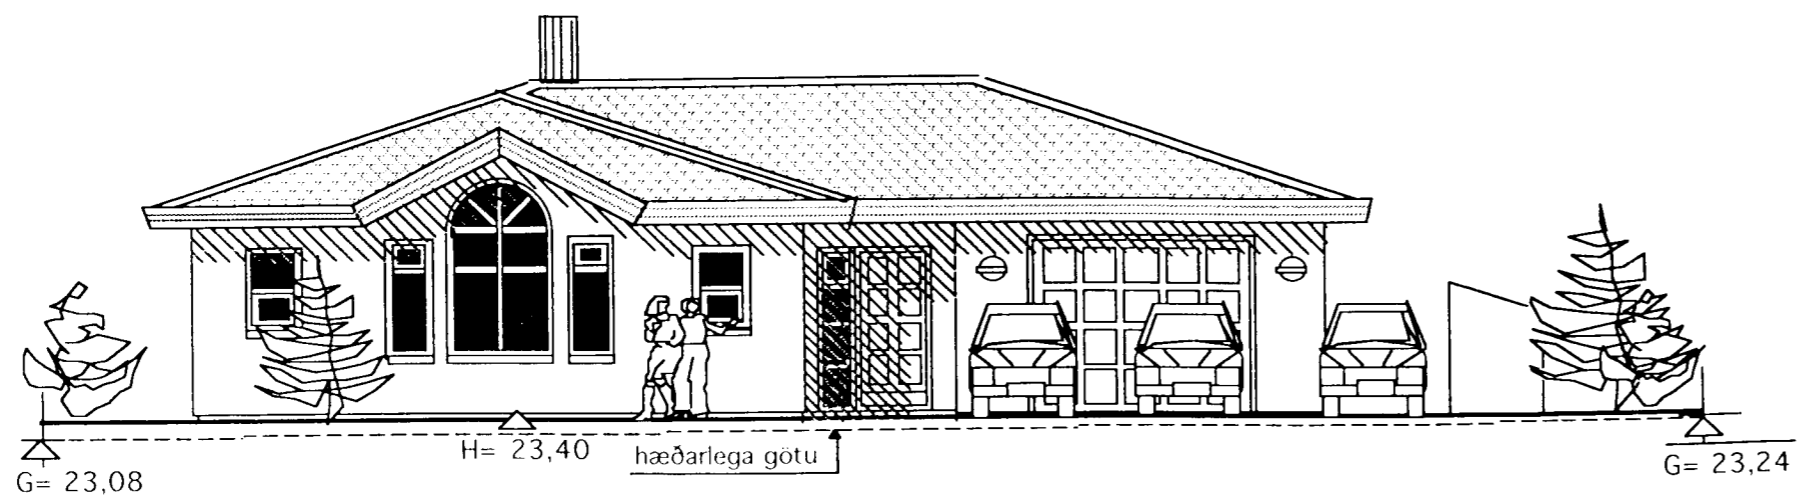


NORDUR

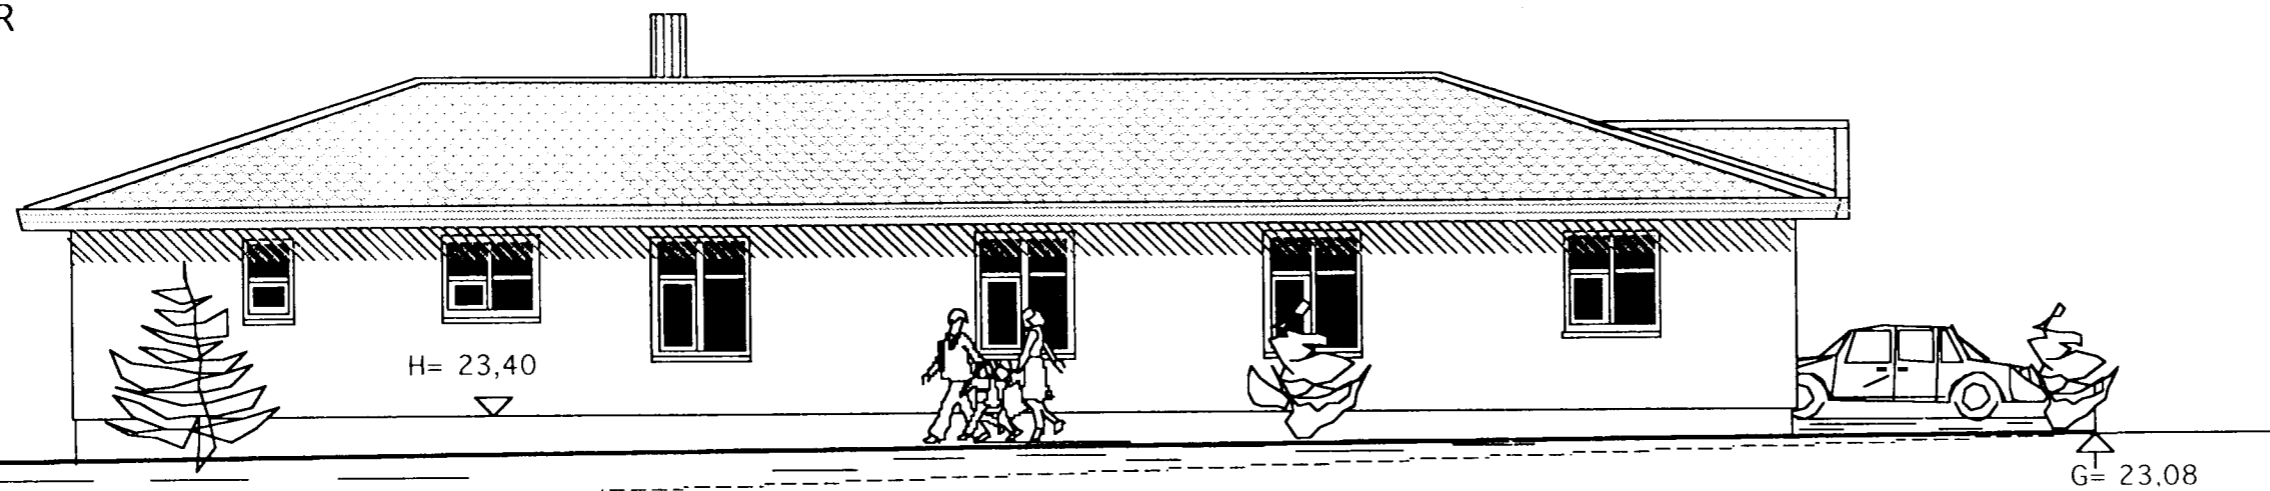


AUSTUR

Skráningartafla: Fléttuvellir 49				Skrásetjari: Vigfus Halldórsson													
Landnúmer: 200171				Kennitala: 100760-9949													
Matshlutanúmer: 01				Útgáfa: 4.011													
				Dags.: 19.06.2005													
D0	D1	D2	D3	D4	D5	D6	D7	D8	D9	D10a	D10b	D11	D12	D16	D17		
Lokun	Rým. hæð-íóð	Nokun texti	Höfuð fókkun	Eignarhald	Stærðir Brúttuflokkur m <sup>2</sup>	Milliflokkur m <sup>2</sup>	Sigur m <sup>2</sup>	Op m <sup>2</sup>	Brúttuflokkur m <sup>2</sup>	Brúttuflokkur sh < 1.8 m <sup>2</sup>	Salarhæð min	Salarhæð max	Brúttur rúnmál m <sup>3</sup>	Nettoflokkur m <sup>2</sup>	Brúttu fatarmál m <sup>2</sup>	Rekstratala skiptarúmmál	Skiptarúmmál m <sup>2</sup>
		Matshluti			244,2	0,0	0,0	0,0	244,2	0,0			927,2	202,4	244,2		728,019
		Botn											48,8				
	01	1. hæð			244,2	0,0	0,0	0,0	244,2	0,0			878,4	202,4	244,2		
A	0101	Íbúð	N	0101	212,7				212,7		3,00	4,53	783,9	175,1	212,7	3,69	646,119
A	0102	Blískur	B	0101	31,5				31,5		3,00	4,53	94,5	27,3	31,5	3,00	81,900
Athugasemdir																	
Sameignir sumra																	
Eignarhald																	
		Eignarhald	Nokun texti	Brúttu fatarmál m <sup>2</sup>	Skiptarúmmál Seregn m <sup>2</sup>	Seregn og sameign m <sup>2</sup>											
		0101	Íbúð	244,2	728,019	728,019											
			Allis	244,2	728,019	728,019											

0102

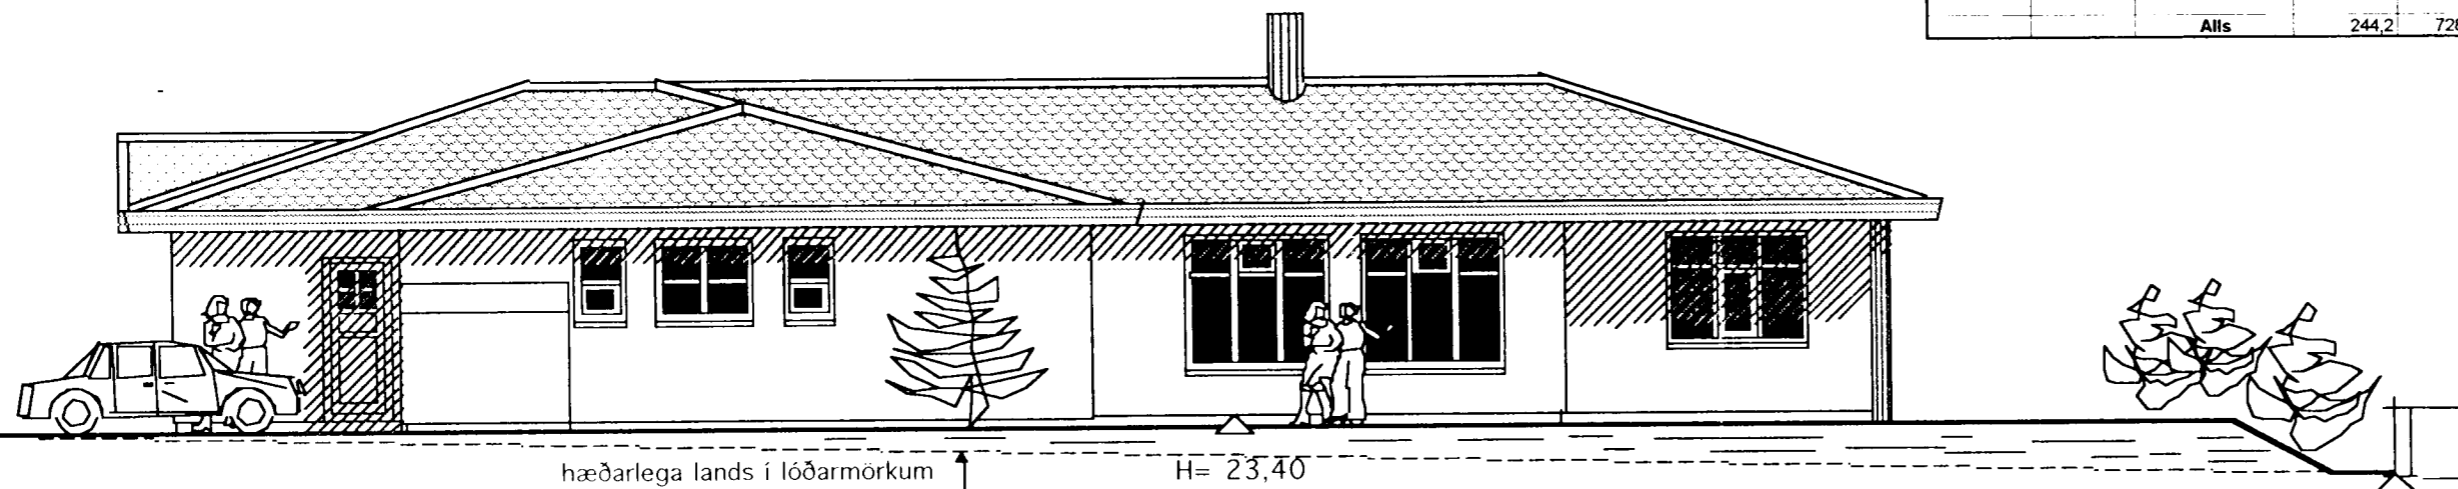

VESTUR

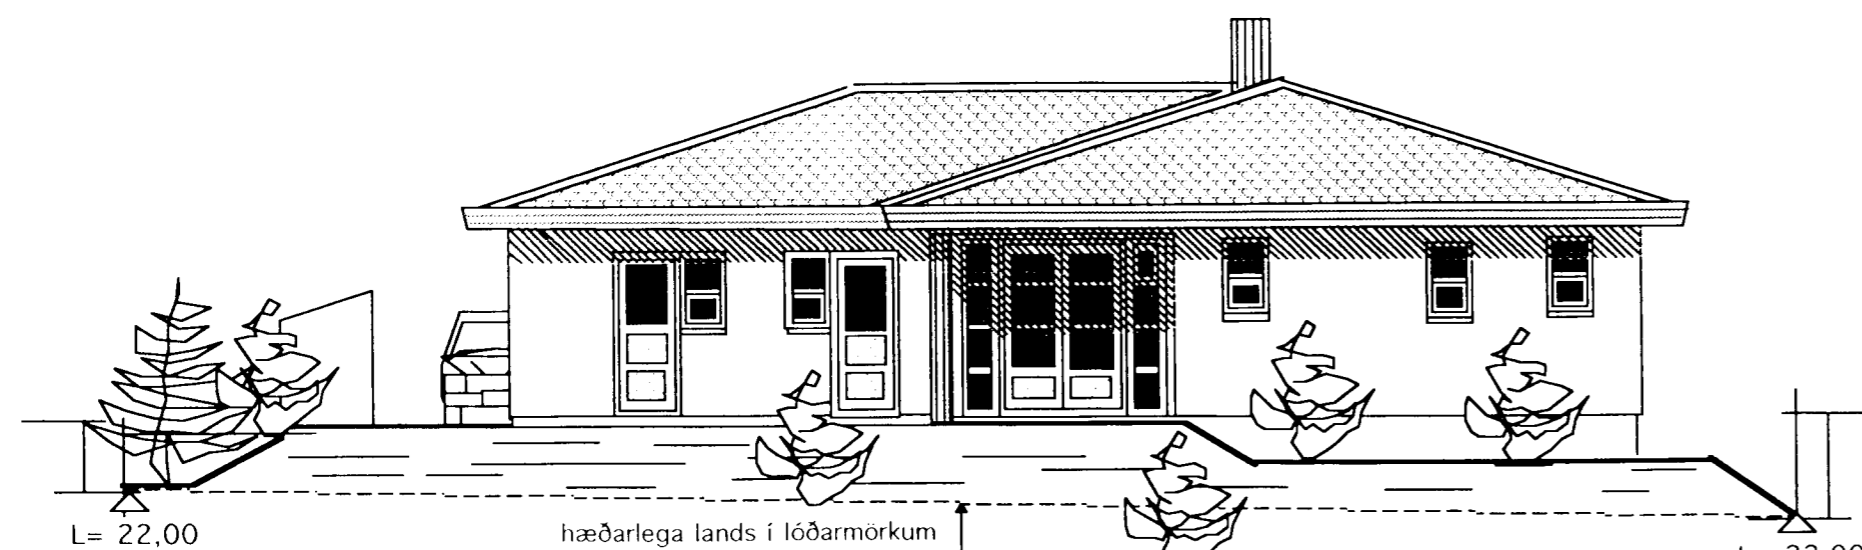

SUÐUR

SÖTT ER UM:  
LEYFI TIL AÐ HÆKKA GÓLF-KÓT UM 30 CM

TEKNISTOFAN	Verkefni		verk.nr
	FLÉTTUVELLIR 49		
KVARÐI	HAFNARFIRÐI		200555
	Heiti		
ÚTLITSMYNDIR		dags br.	
SKRÁNINGARTAFLA		tekn nr	
kvarði	1:100	1:500	A-2
dags.	10. JÚNÍ 2005		
hönnun	G. G.		
teikn	G. G.		

Hringbraut 17 220 Hafnarfirði  
s. 555-2020 FAX 555-2021  
Gísli G. Gunnarsson BFI kt. 020649-2409

*Handwritten signature*