
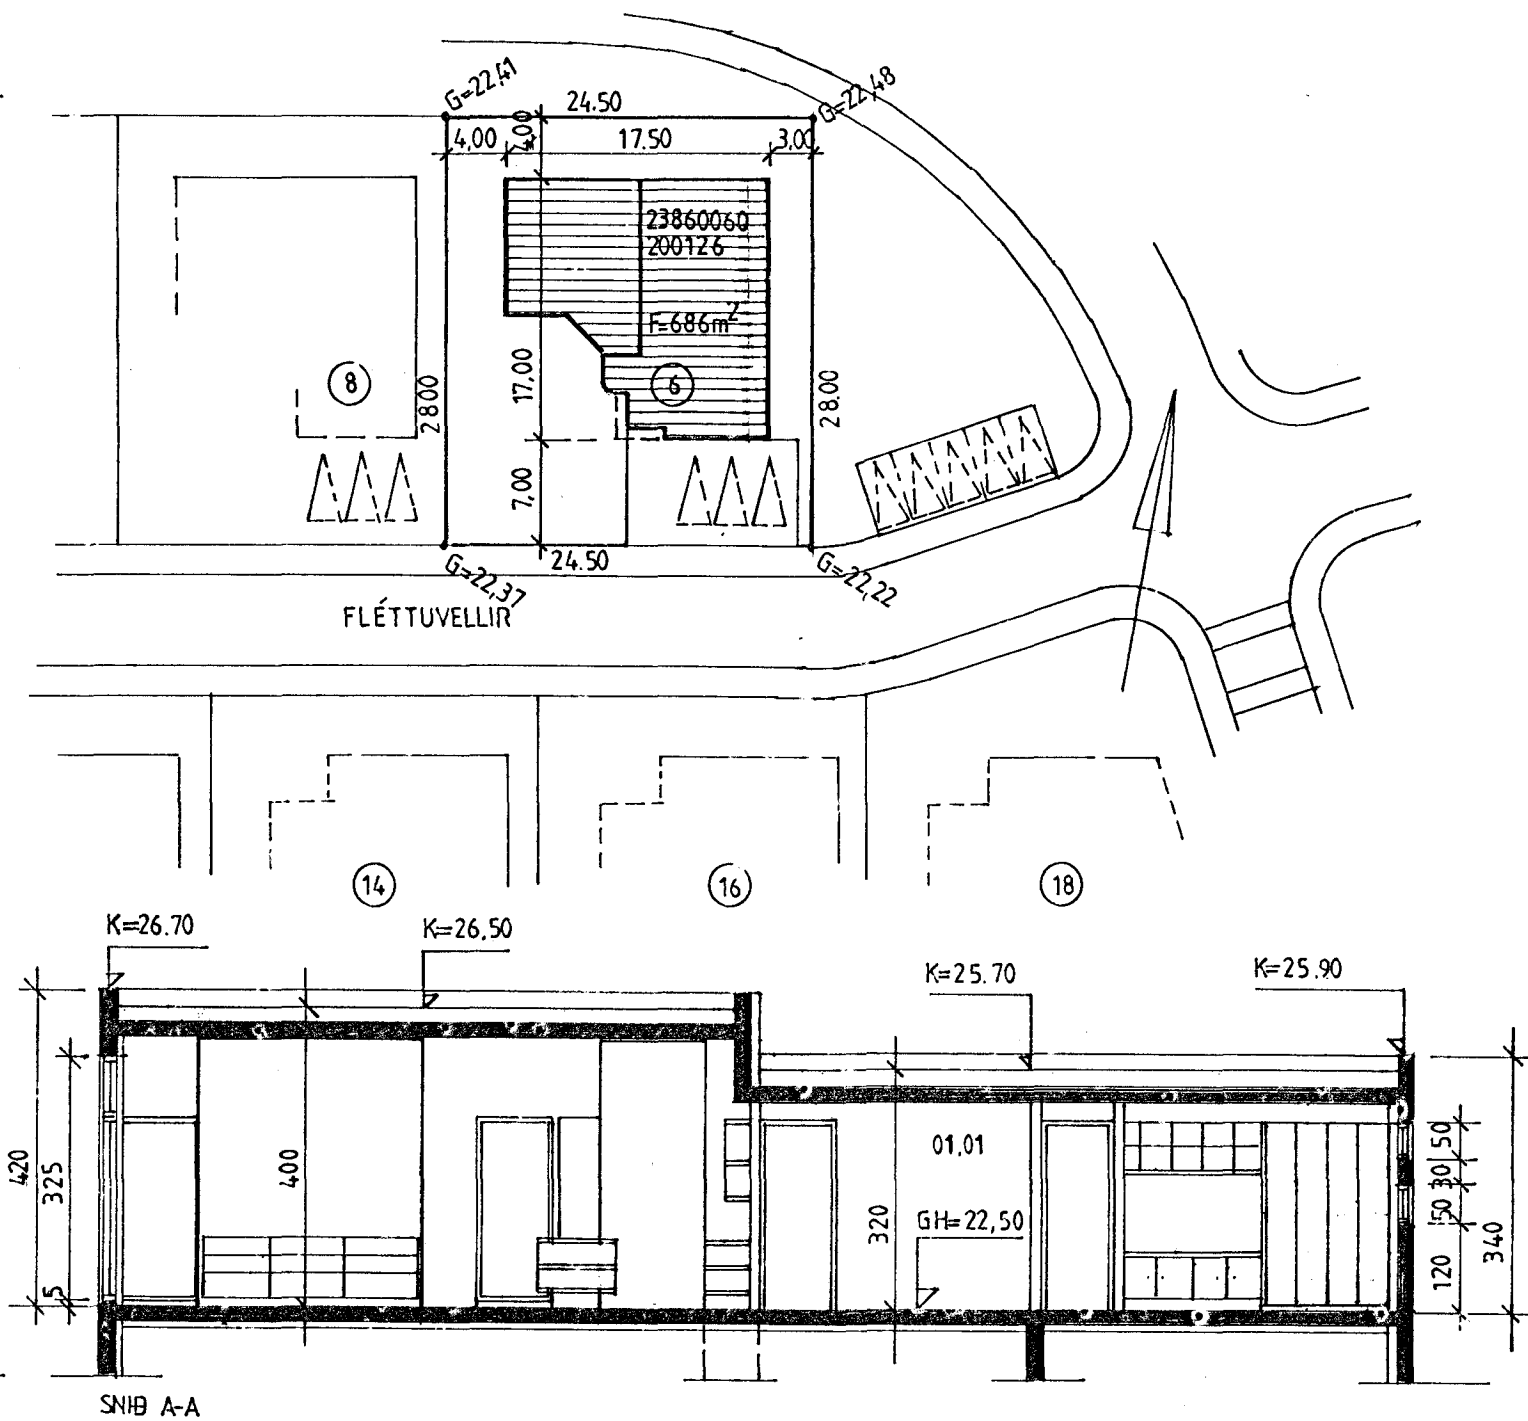


U-GILDI:  
 ÞAK.....0.2  
 ÚTVEGGIR.....0.4  
 GLUGGAR.....2.0 (KARMAR, GLER, VEGIÐ MEDALTAL)  
 HURDIR.....3.0  
 GÓLF Á FYLLINGU.....0.3  
 BURÐARÞOLSHÖNNUÐUR: JÓHANNES PÉTURSSON

**Samþykkt þann**  
**26 APR. 2006**  
*2 for Sigj*

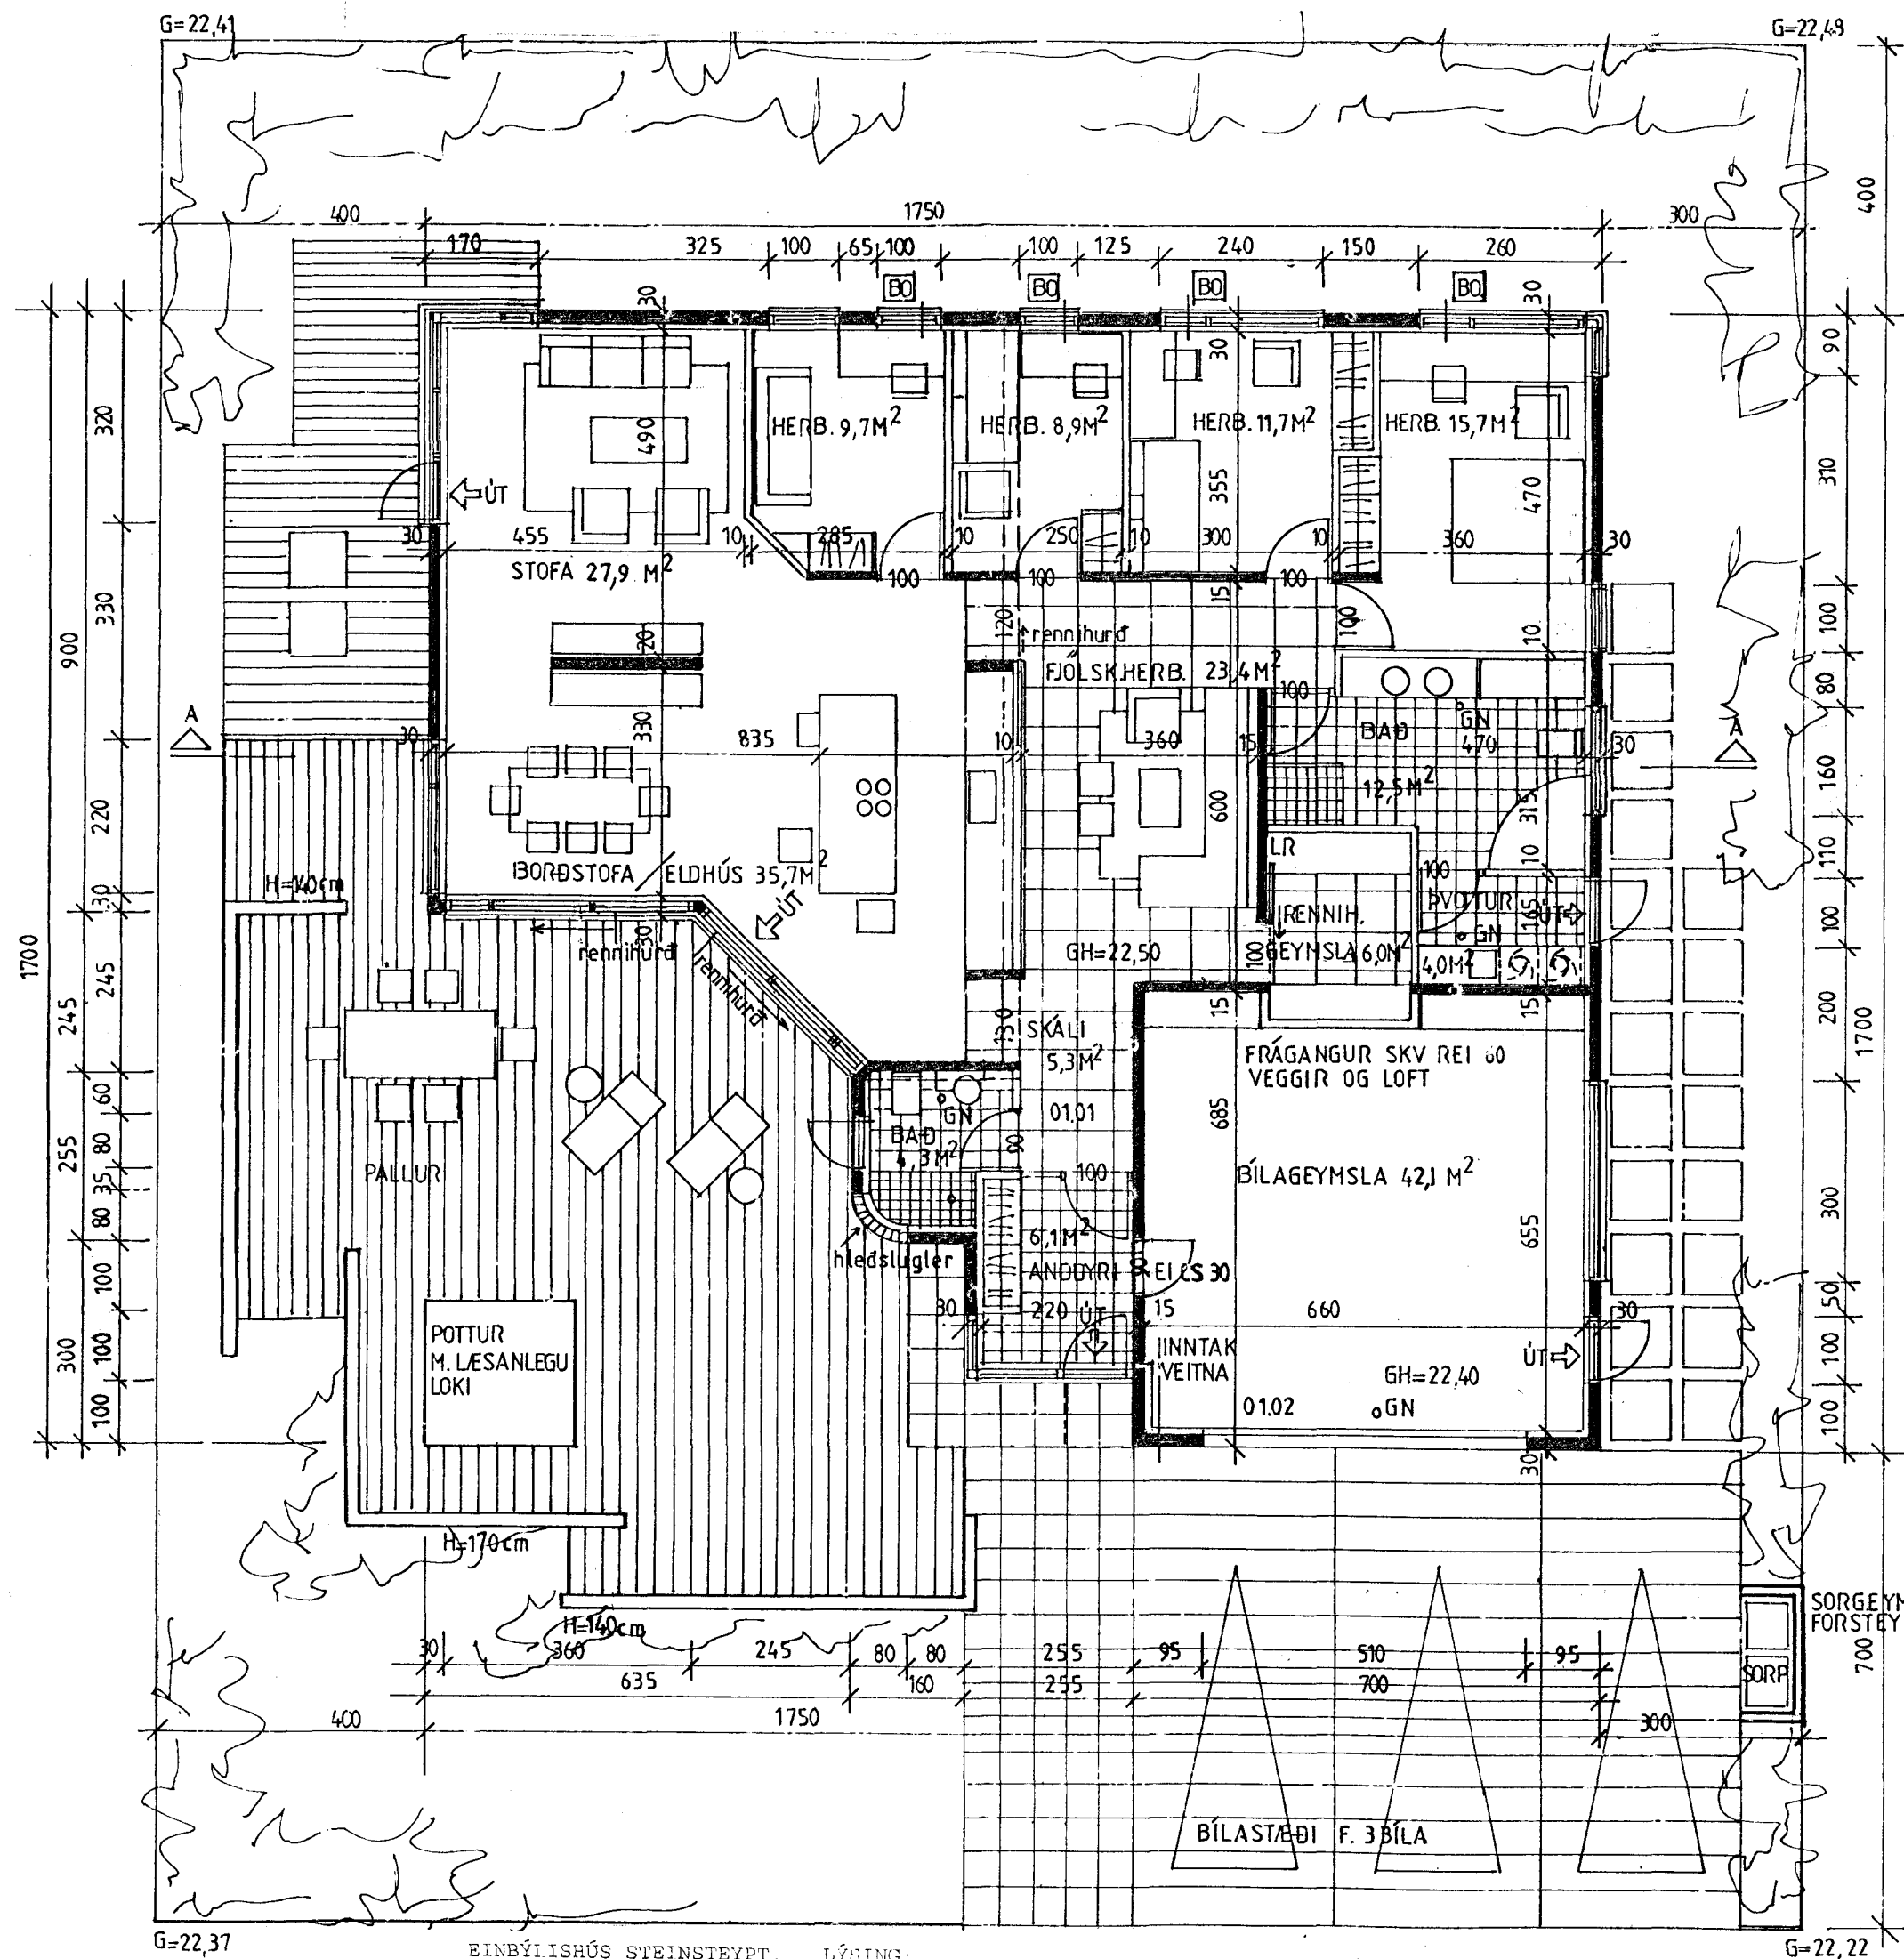

STÆRÐIR: SJÁ SKRÁNINGARTÓFLU  
 ÍBÚB: 194,5 M<sup>2</sup>  
 BÍLAGEYMSLA: 47,3 M<sup>2</sup> } SAMTALS 241,8 M<sup>2</sup>  
 LÖB 686 M<sup>2</sup> NYTINGARHLUTFALL 0,35

**FLÉTTUVELLIR 6,  
 HAFNARFIRÐI**

GRUNNMYND OG SNIB MKV. 1:100  
 2005-11-14 AFSTÖDUMYND MKV. 1:500  
 Jóhannes Pétursson 010448-3959 S - 567-5107  
 Sigurður Sigurðsson 021146-2349 S - 566-6613

BR. 2006-04-04 INNRA SKIPULAG  
 OG SKULVEGGIR JP SS.

**ABS** teiknistofa 566-6613, 567-5107 Nr. 1

EINBÍLIHÚS STEINSTEYPT. LÓSING:  
 SÖKKLAR OG GÓLFÞYATA STEINSTEYPT EINANGRUN SÖKKLA OG UNDIR  
 GÓLFÞYATA 75MM FRAUÐPLAST. UPPHITUN HÚSE ER HITAVEIÐA. HITALÖGN ER Í GÓLF  
 GÓLFHITUN. NEYSLUVAINSLAGNIR ERUR RÖR Í RÖR. ÚTVEGGIR ERU STEINSTEYPTIR  
 OG MÚRHÁÐAÐIR AD UTAN OG INNAN, EINANGRUN ÚTVEGGJA AD INNANVERÐU ER 10CM  
 FRAUÐPLAST. ÚTVEGGIR ERU Í LJÓSUM LIT. GLUGGAR ERU ÚR FURU MED TVÖFÖLDU  
 K-GLERI. ÞAK ER STEINSTEYPT EINANGRAD AD OFAN. ÞYKKI EINANGRUNAR VERÐUR  
 A.M.K. 200MM. EINANGRUN VERÐUR SNIÐSKORIN TIL AD MYNDA ÞAKHALLA AD NIDUR  
 FÖLLUM. ÞAKDÚKUR SKV. PROTAN DÚKKERFI EDA SAMBÆRILEGT. FARG 80-100MM LAG  
 AF VÖLUSTEINUM. LOFTAKLÆDNING Í FLOKKI 2, NEMA BÍLAGEYMSLA Í FLOKKI 1,  
 LOFT OG VEGGIR. BURÐARVEGGIR ERU STEINSTEYPTIR. INNVEGGIR: EINANGRADIR ME  
 STEINULU OG KLÆDNING Í FLOKKI 2, NEMA Í BÍLAGEYMSLU Í FLOKKI 1.  
 3 BÍLASTÆÐI Á LÖB.  
 LR=LOFTTRÆSTING UPPUR ÞAKI/ÚTVEGG PO=ÞJÓRGUNADÖF  
 GN=GÓLFNIDURFALL