
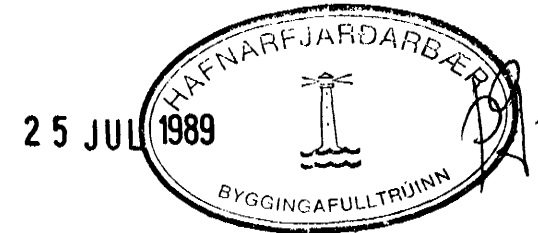


DFN NÚMER	WÖTT REIÐNUÐ AFKÖST	LENGD LEYFILEG DFNSTÆRÐ	HEÐ	TENGING	LENGD VALIN DFNSTÆRÐ	HEÐ	WÖTT AFKÖST	HERBERGI
D1.	915	300 130	C D	300 21	249		BÍLGEYMSLA	
D2.	3.242	300 60	A B	290 49	3.335		BÍLGEYMSLA	
D3.	2.772	270 42	C D	270 42	2.754		SÓLSTOFA	
	6.929				6.938			

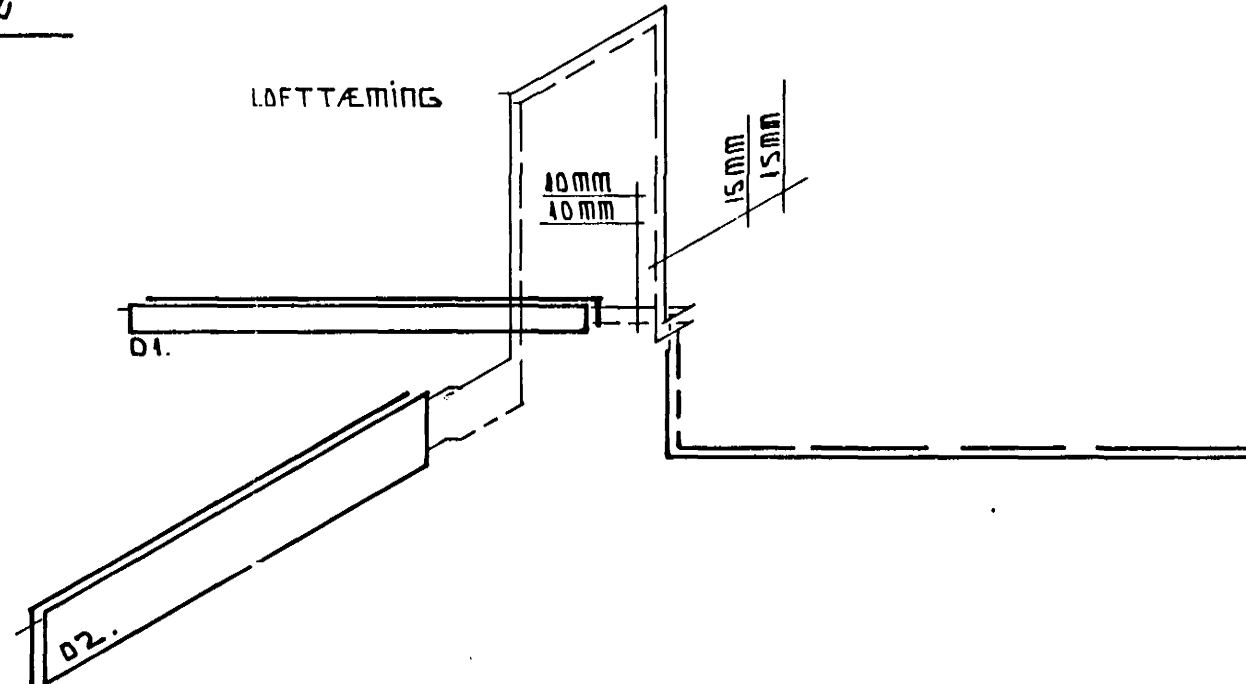


SKÝRINGAR

Á OFNA SKAL SETJA LOFTSKRÚFU, STILLITÉ OG SJÁLVIKKA OFLOKA. PÍPUR OFNLAGNA ERU SVÖRT RÖZ. OFNLAGNIR SKAL EINANGRA MEÐ GLEZULLARHÓLKUM OG SÍVEFJA MEÐ PLASTI. LÖGN ÚR BÍLGEYMSLU Í KYNDIKLEFA SKAL EINANGRA MEÐ „URETHAN“ OG KLÆÐA MEÐ HLÍÐARKÁPU.

FRÁGANBUR OFNA OG LAGNA SKAL VERA Í SAMRÆMI VIÐ GILDANDI REGLUGERÐIR OG STAÐLA.

EKKI MÁ HYLJA LAGNIR FYR EN EFTIR ÚTTEKT BYGGINGAFULLTRÚA.

———— OFNALÖGN „TÚR“
 - - - - - OFNALÖGN „RETÚR“

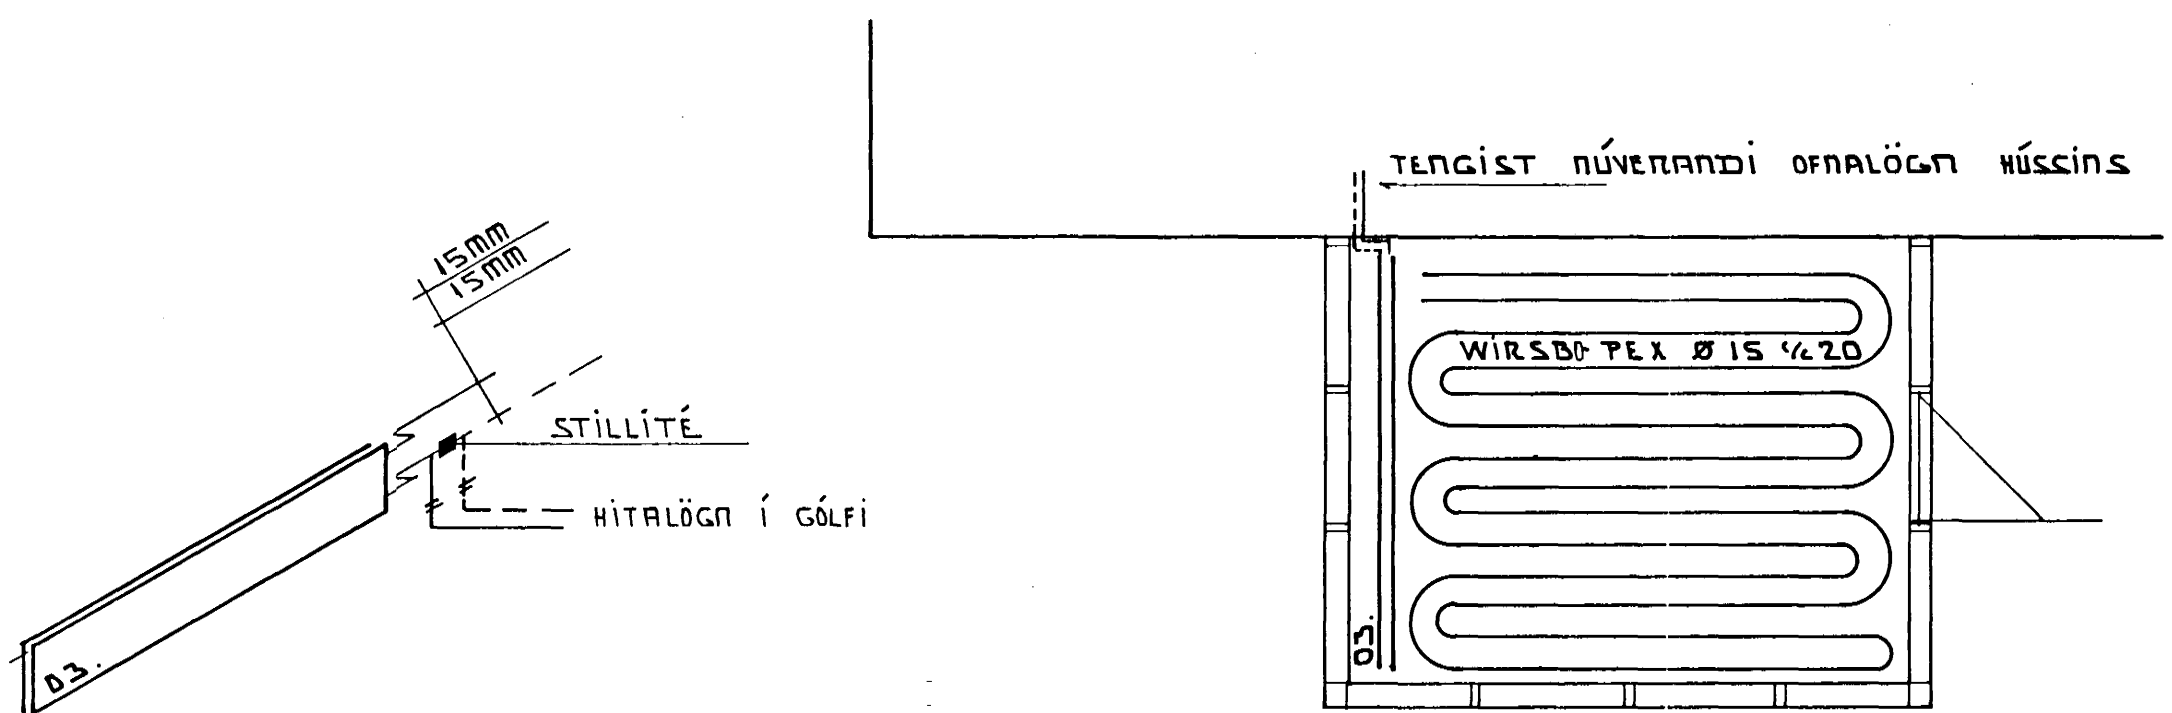

FLÓKAGATA 1 HAFNARFIRÐI	JULÍ 1989
BÍLGEYMSLA SÓLSTOFA OFNALÖGN	MÆLIKVARÐI
TÆKNIÞÓUNASTA SVEINS KARLSSONAR TFÍ	TEIKNING
DEIARHRAUNÍ 2 220 HAFNARFIRÐI 91-54223	L - II

Steinn Þ. Guð.