



TAFLA YFIR TÖPPUNAR STAÐI						
TEKI			Kaldirkranar		Heitirkranar	
Stamm nr.	NAFN.	Fjöldi	Vidd mm TÖPPUNAR EINIINGAR		Vidd mm TÖPPUNAR EINIINGAR	
			15	20	15	20
H1.	Handlaugar	4	4		4	4
B.	Baðkór	2	2		2	2
St.	Steypi böð					
EV.	Eldhúsvaskur	2	2		2	2
PV.	Þvottahúskranar	2	2		2	2
LK.	Litirkranar					
A.	Afyllingar	2	2		2	
Aðrir kranar						
Alls			12		10	10
Vs.	Salerniskassar	4				
Vb.	Salernisbyssur					
Samtals				16		10
Önnur tæki						
1. Þvottavél						
2.						
3.						
4.						
Samtals Töppunareiningar				16		10
Vidd borhana er						
Vidd heimæðar er						
Í götunni er						

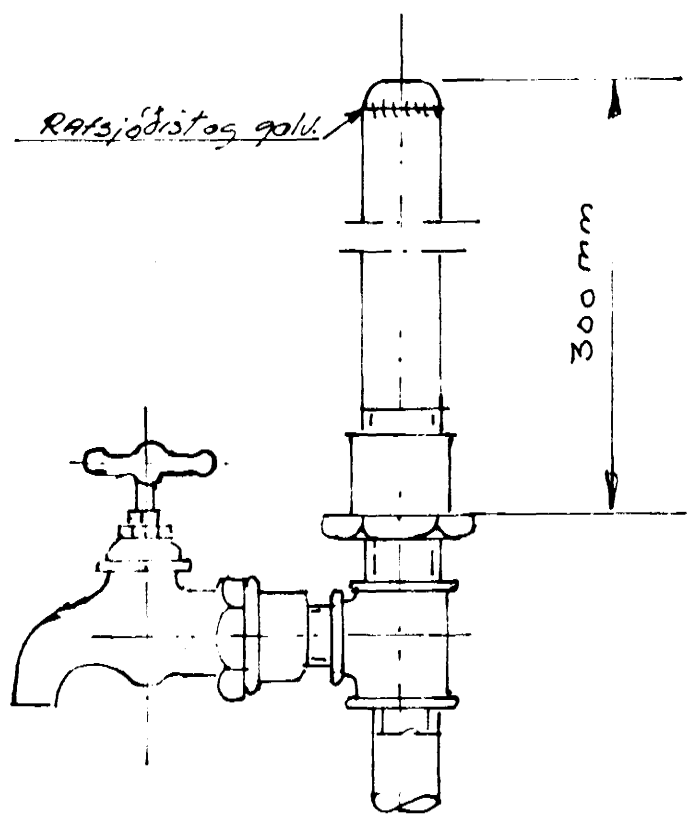

**Loftpúði L**  
 Efst á öllu um lögrettlum skal vera 300 mm hár loftpúði, þvermál jafn og sverasti hluti stofsins talið frá greiningu við aðalferlu að.

Einnig skal vera samskonar loftpúði á hliðargreinum, sem lengri eru en 4m. Þvermál jafn og sverasti hluti hliðargreinar.

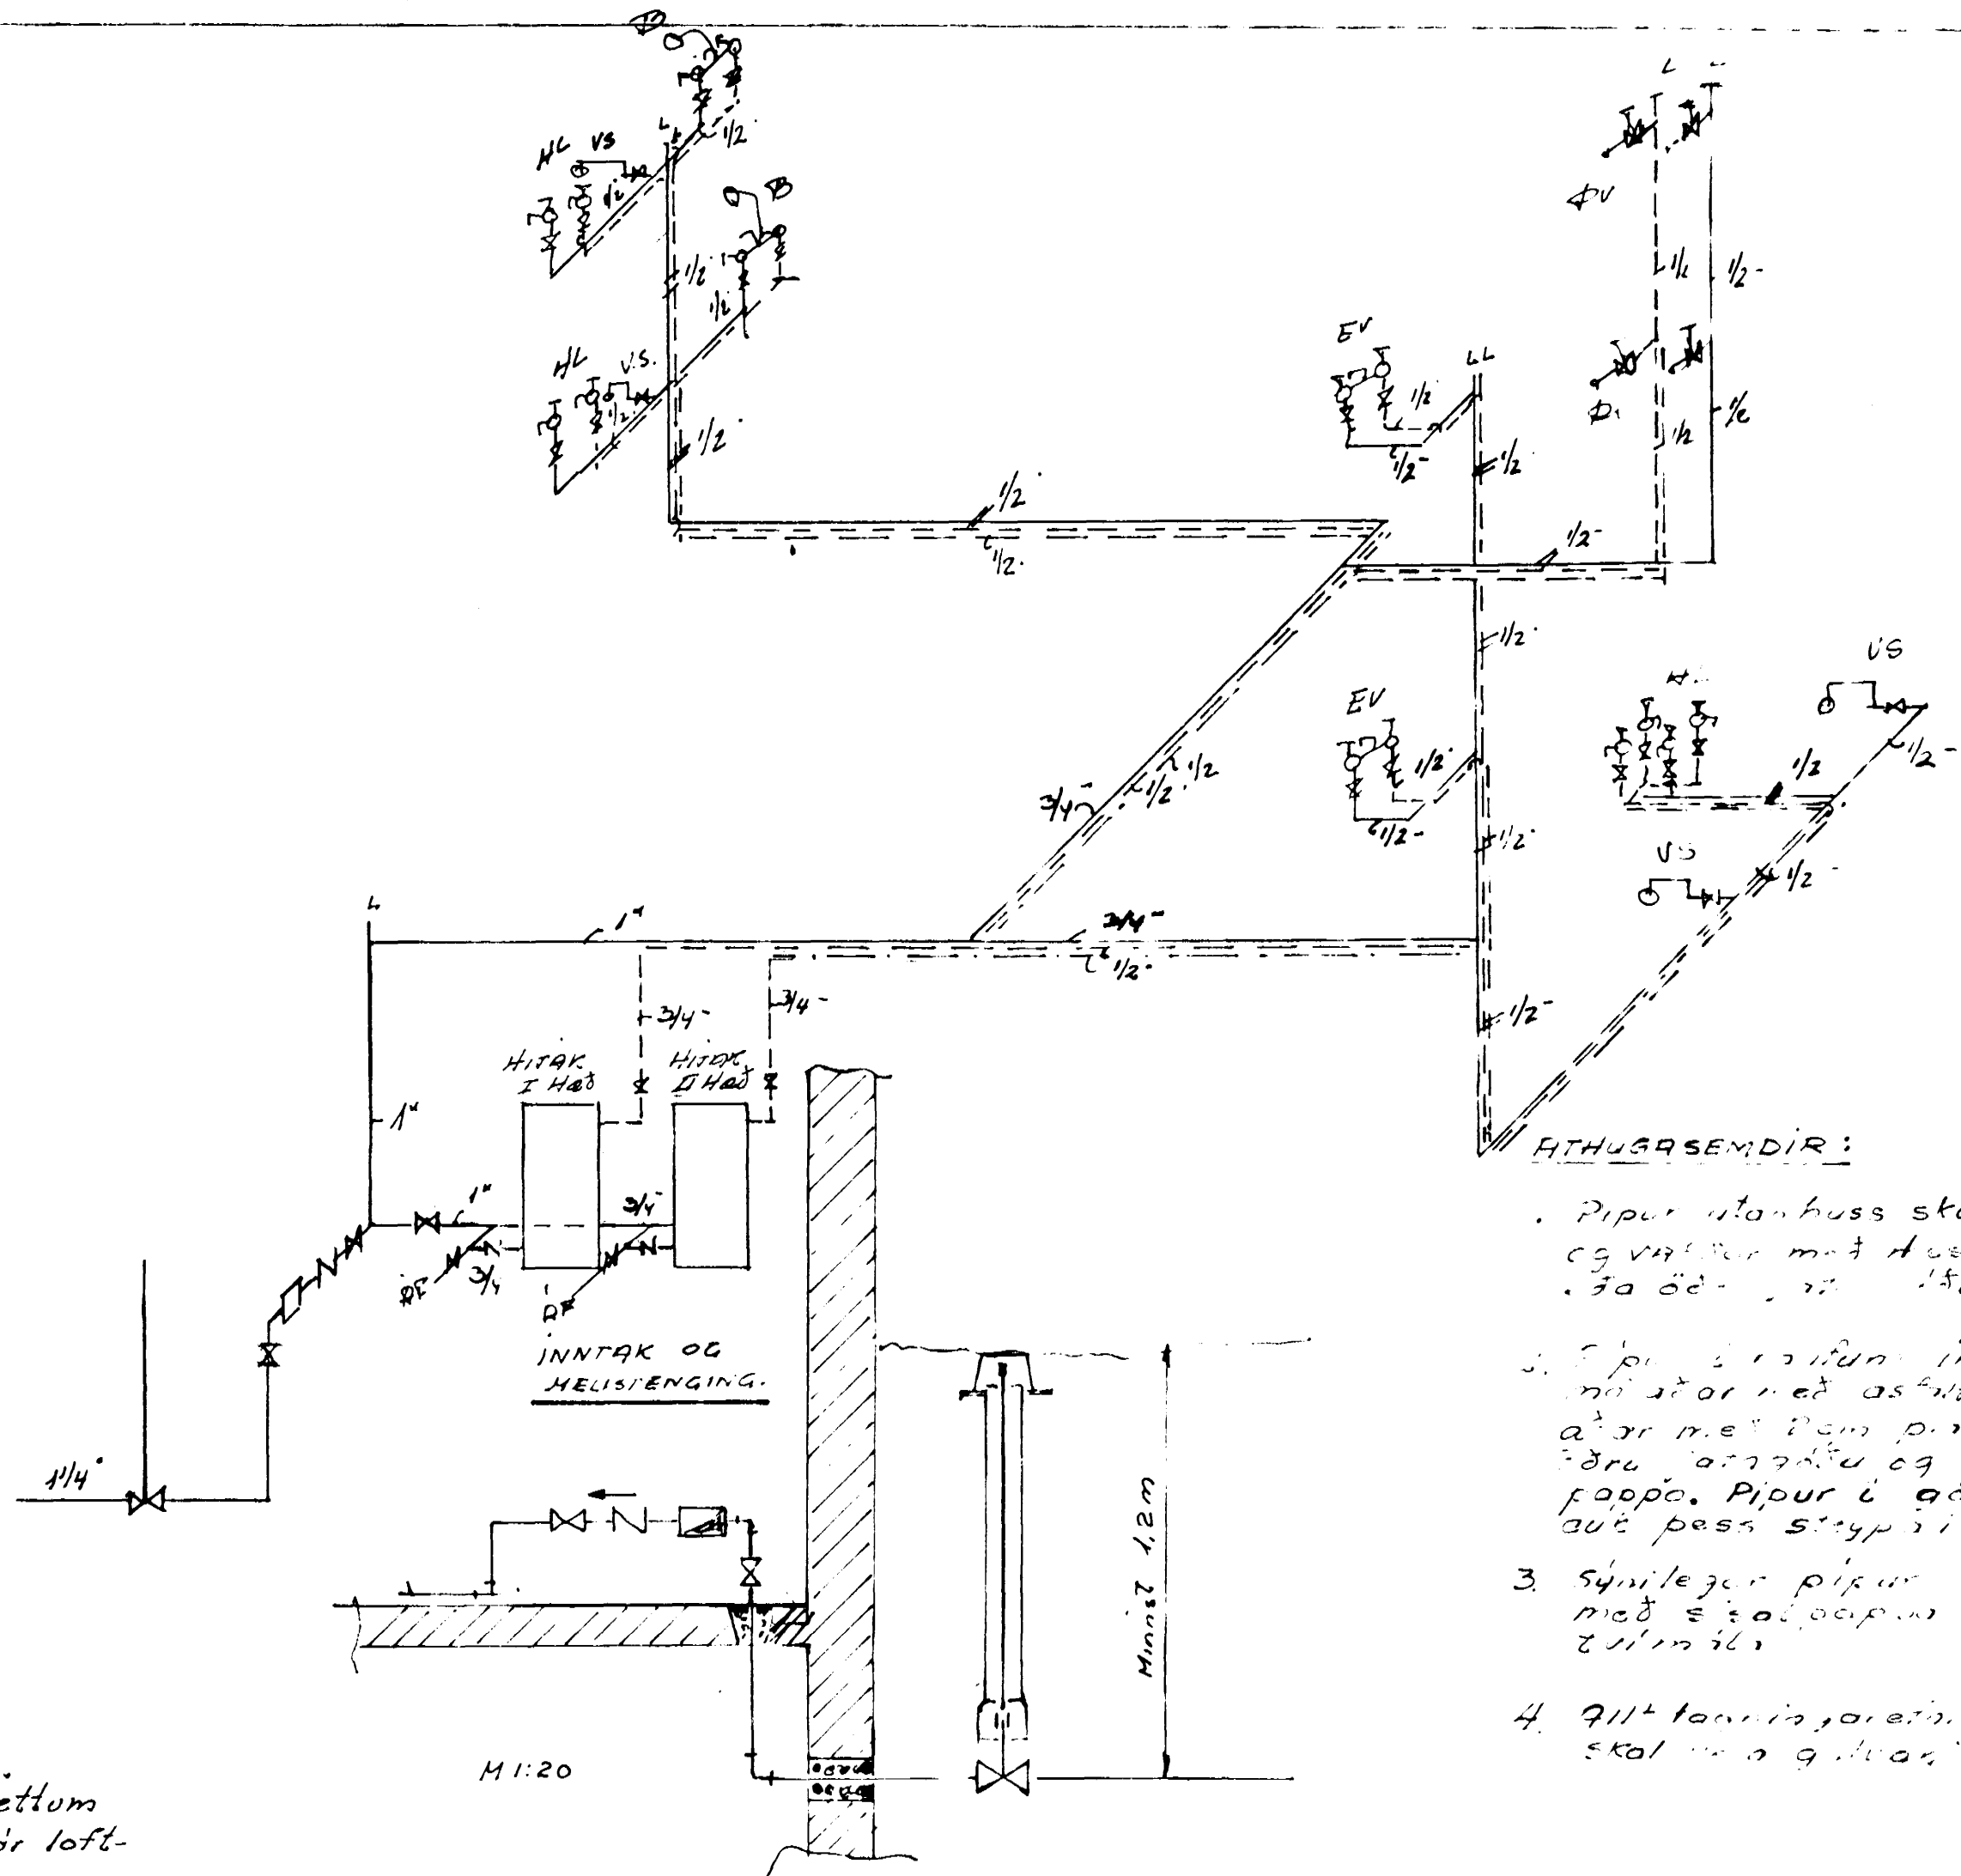

- ATHUGASEMDIR:**
- Pipur utan huss skulu bikið og vafnar með dussianstiga. Þa öð. er á. 15u.
  - Pipur í rúfun innantíðis skulu niðar með asfaltmáli og inni á gólum með þess þvottolíum og á þvottahúsum og vafnar með sál fappu. Pipur í gólfrautum skil átt þess stýpni rúfun.
  - Synilegar pipur skulu innangro með sál fappu og sál og tilmáli.
  - Állt lofningaretti pipur og fitt. skil átt á gólfrautum.

ATH. SÉR HEITAVATNSLÖGN Í HVORA HÆÐ

Project	SKOLP & VATNSLÖGN	1	19.1.18
Address	FLOKAGATA 2 HAENIRU		
Designer	KOLBEINN JÓNSSON	68.18	
Company	TEKNIER. REYKJAVÍK MTFI	BL.3	