



FLÖKAGATA 3 HAFNARFIRÐI.


Samþykkt á fundi bygginga-
nefndar þ. 6.18. 1986
BYGGINGAVALTRÚINN
Í HAFNARFIRÐI
Eirindóttir

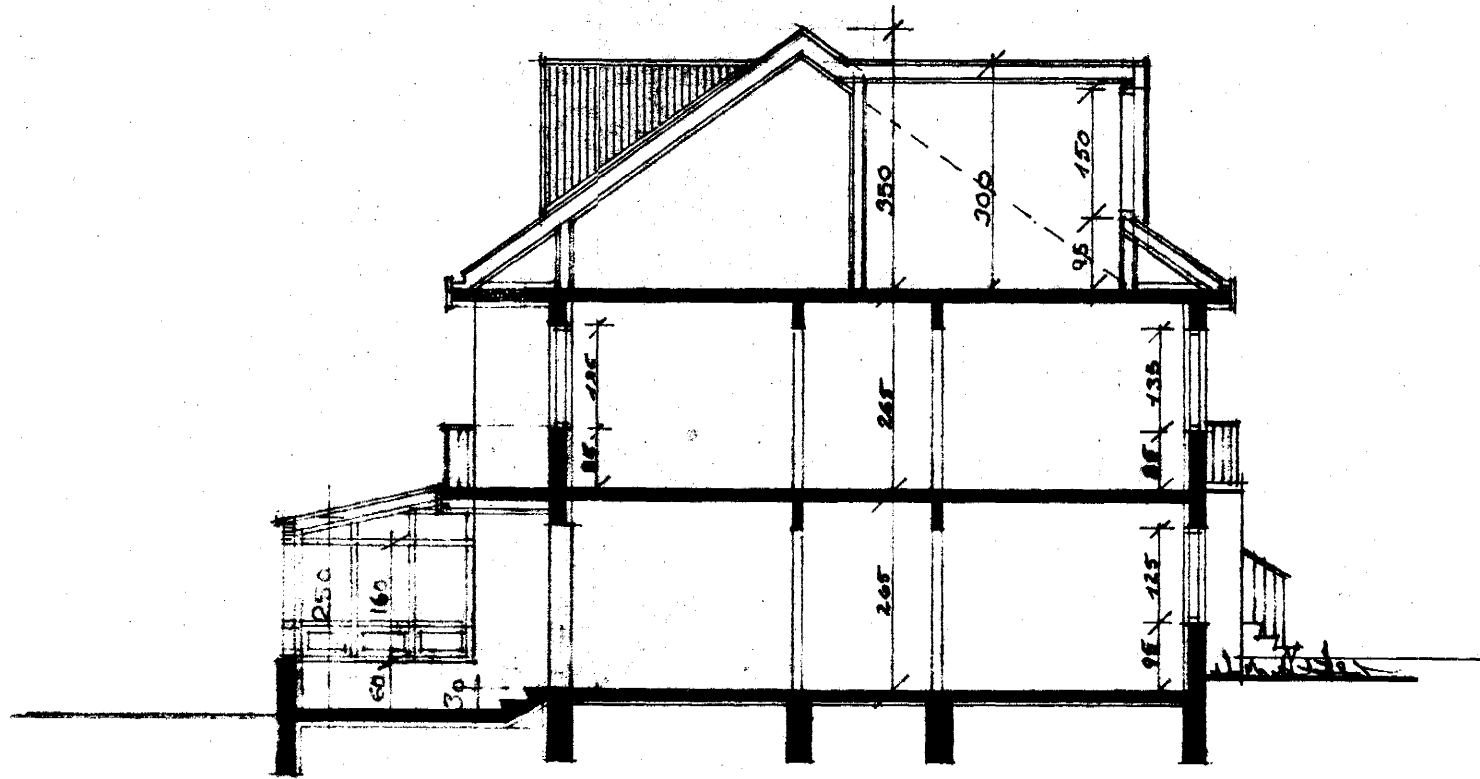


ÞVERSKURÐUR A-A M. 1:100.

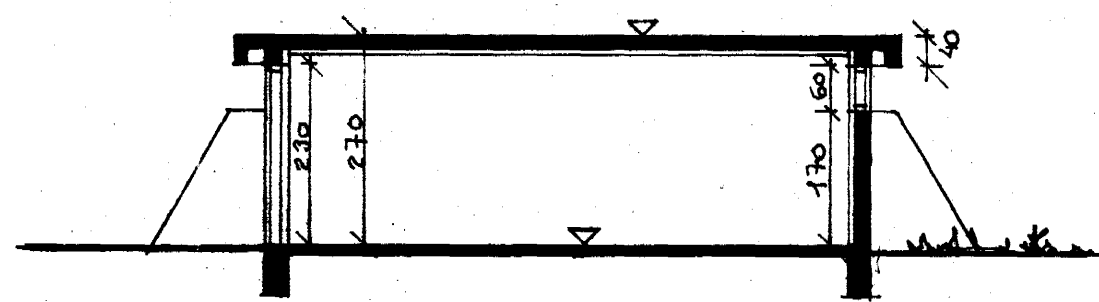


ÞVERSKURÐUR Í BÍLGEYMSLU M. 1:100.

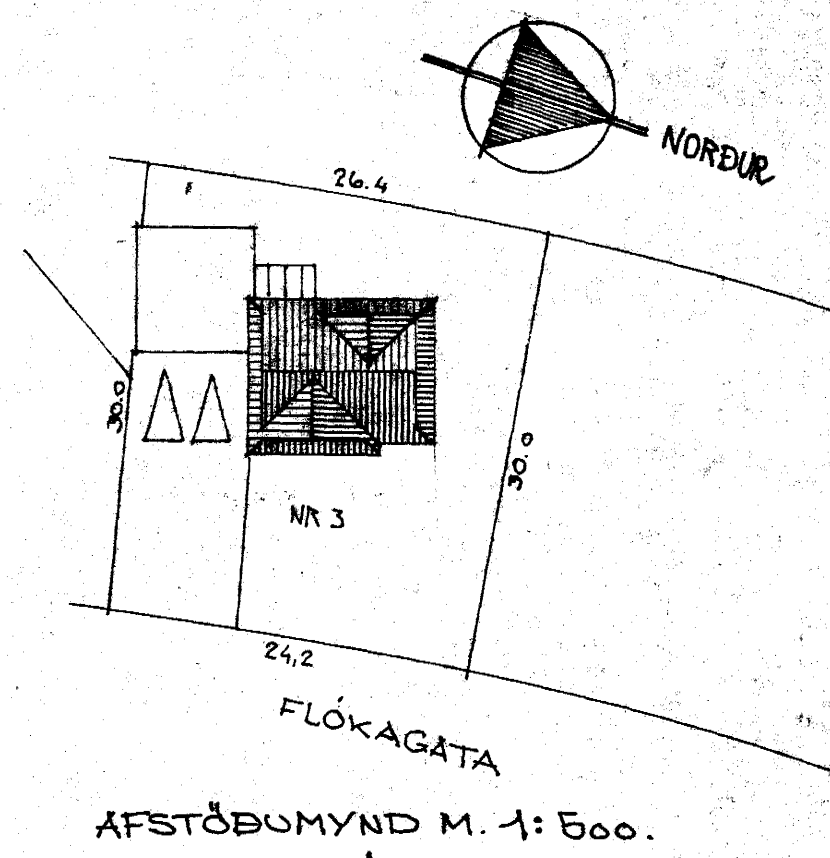


AFSTÖÐUMYND M. 1:500.

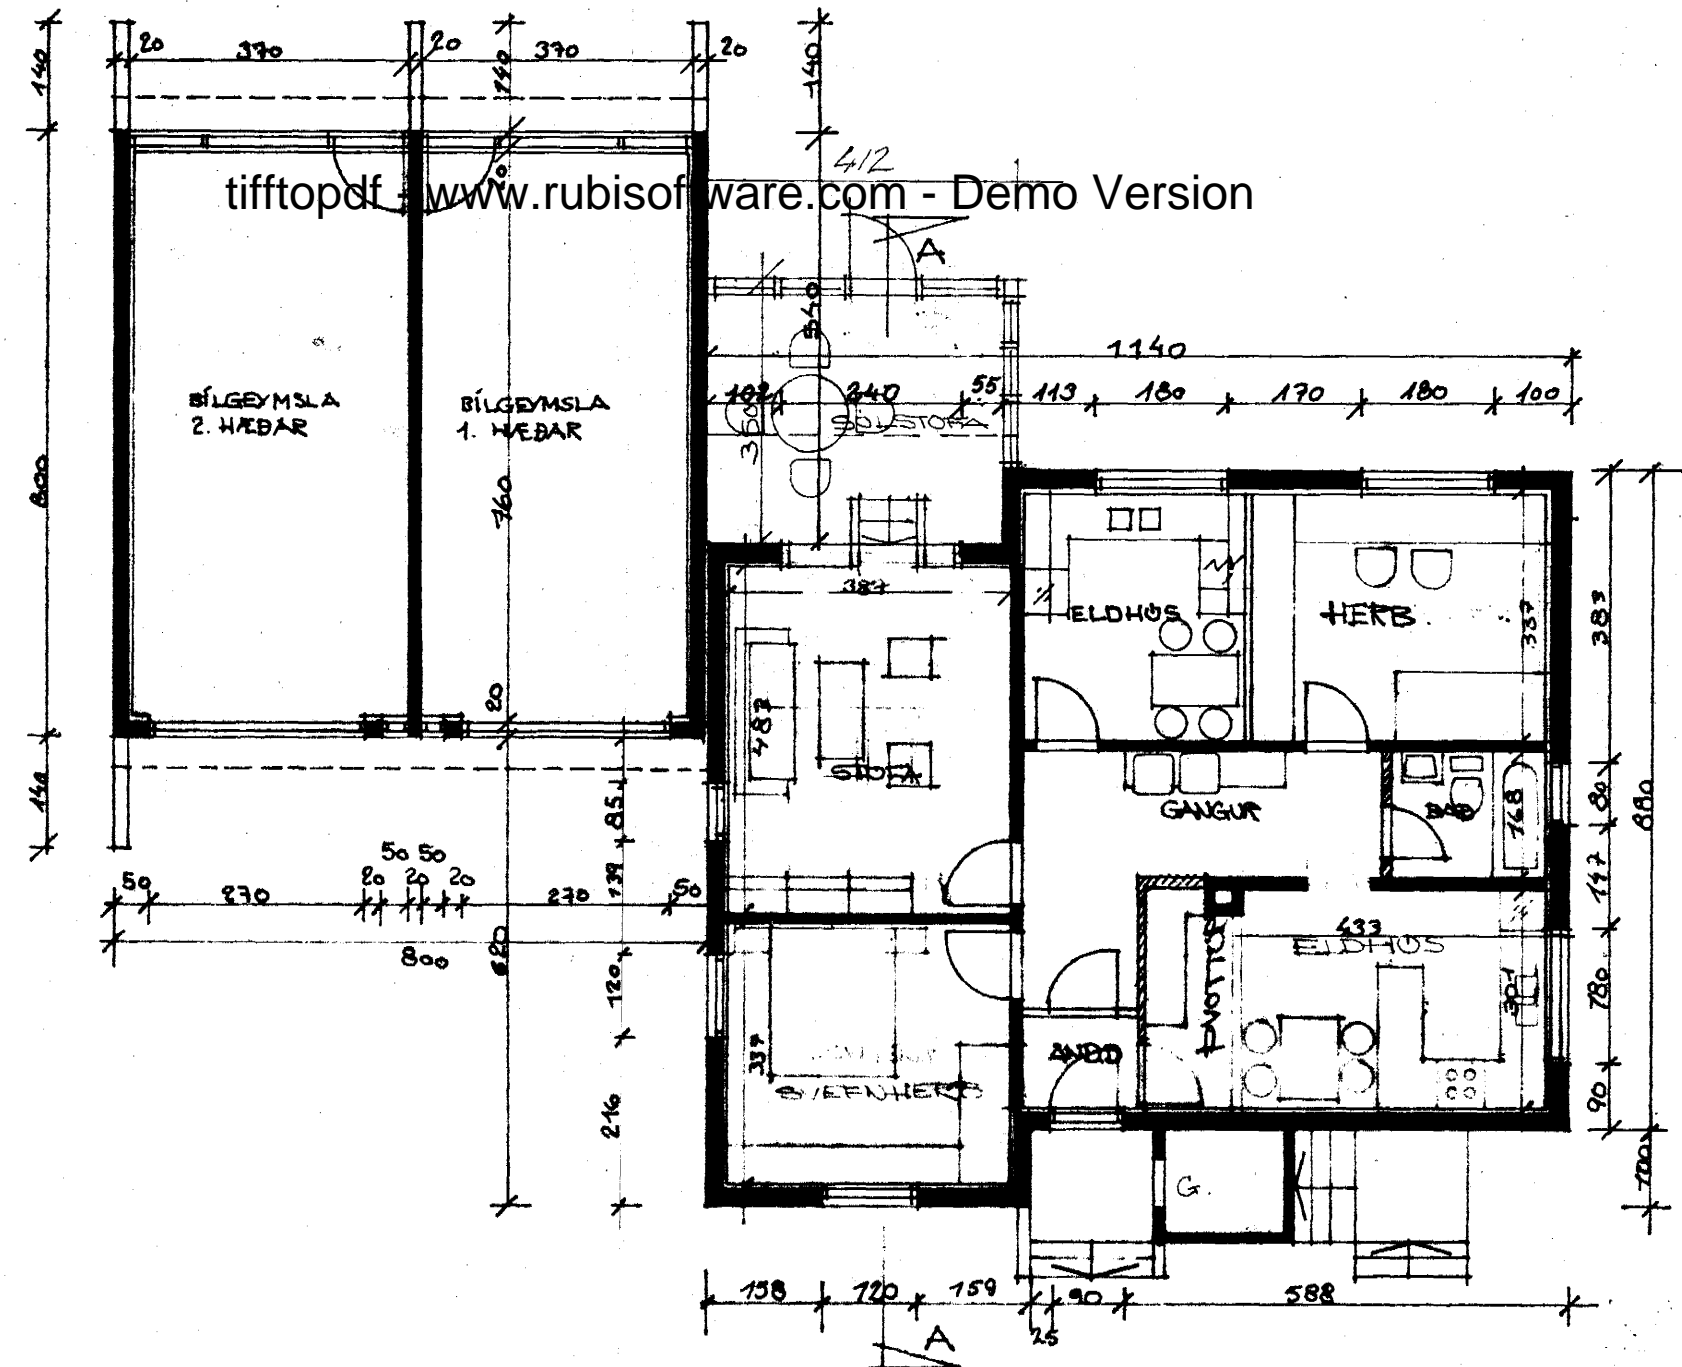

GRUNNMÝND 1. HÆÐ M. 1:100.

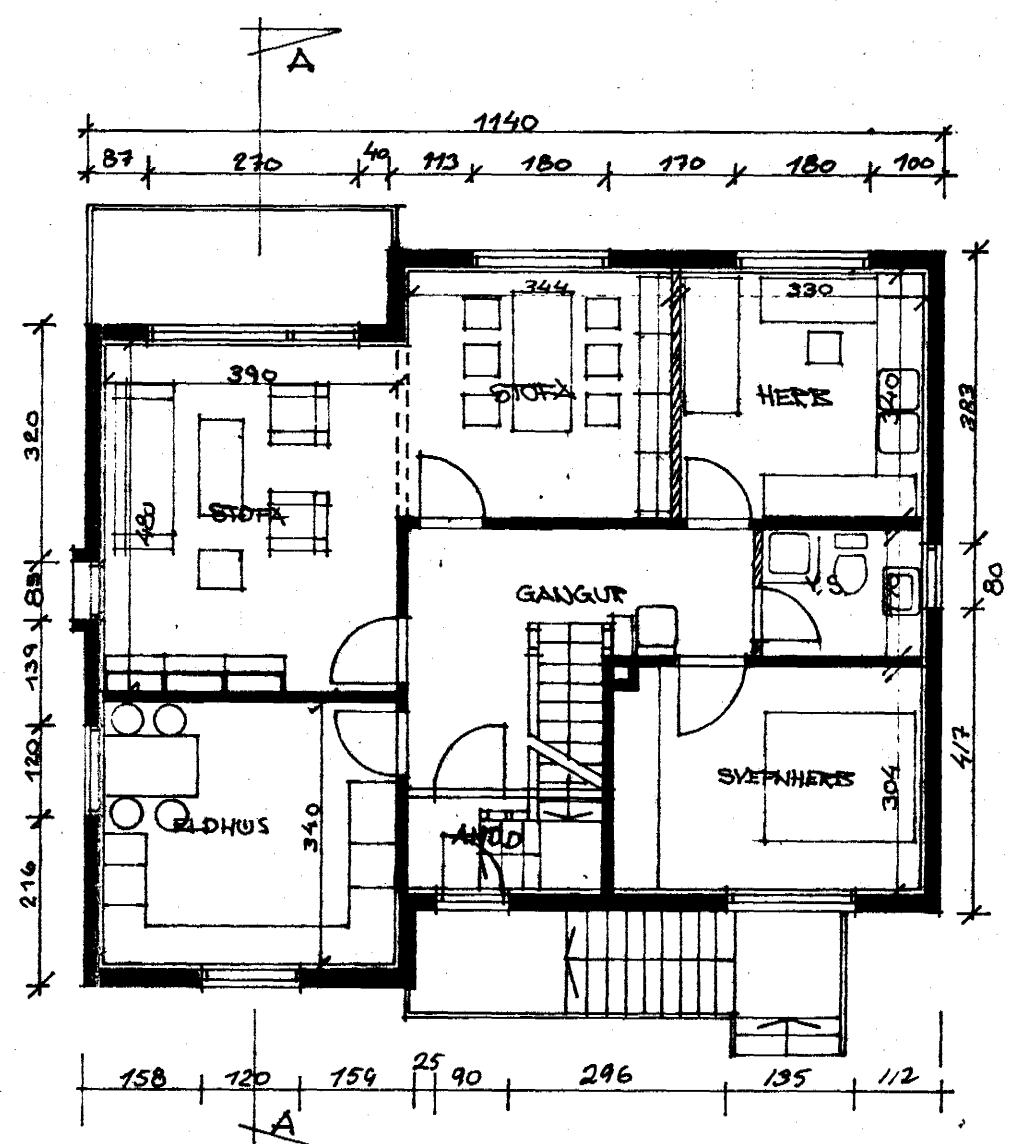

GRUNNMÝND 2. HÆÐ M. 1:100.

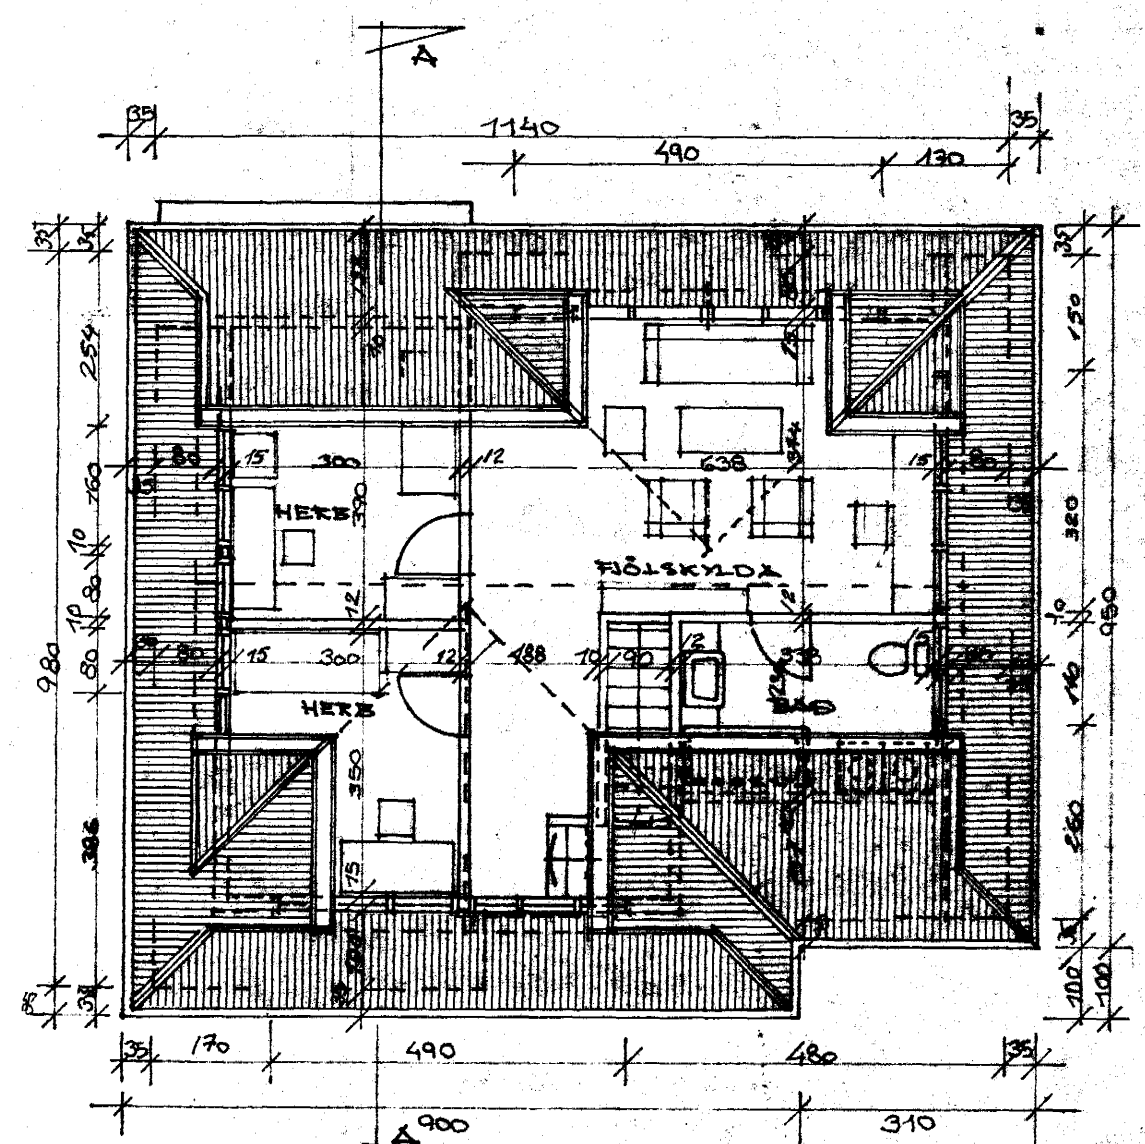

GRUNNMÝND RÍSHÆÐ M. 1:100.

Samp. Hvald

STÆÐ SÓLSTOFU = 14,2M² 40,0M³

HÚS TEIKNAD Í JUNÍ 1986
AF SIG. J. ÓLAFSSYNI

BÍLGEYMSLA TEIKNAD Í SEPT. 1981.
AF SIG. ÞORVARÐARSSYNI

SÓLSTOFA TEIKNAD Í
JULÍ 1986. SÍ Þ.
GÆTT 22. JULÍ 1982
Ligningur Þorvarðarson
ÞAKI Breytt og Ríshæð teiknad í
JULÍ 1982.
SIGURDUR ÞORVARÐARSSON B.F.I.
BREIÐVAÐGI 28 HF. S. 54092