


FLÖKAGATA 3. HAFNARFIRÐI.

Samþykkt á fundi bygginga-  
nefndar þ. 6/8 1986.  
BYGGINGAFULLTRÚINN  
Í HAFNARFIRÐI


*Guðrún Þórunn*

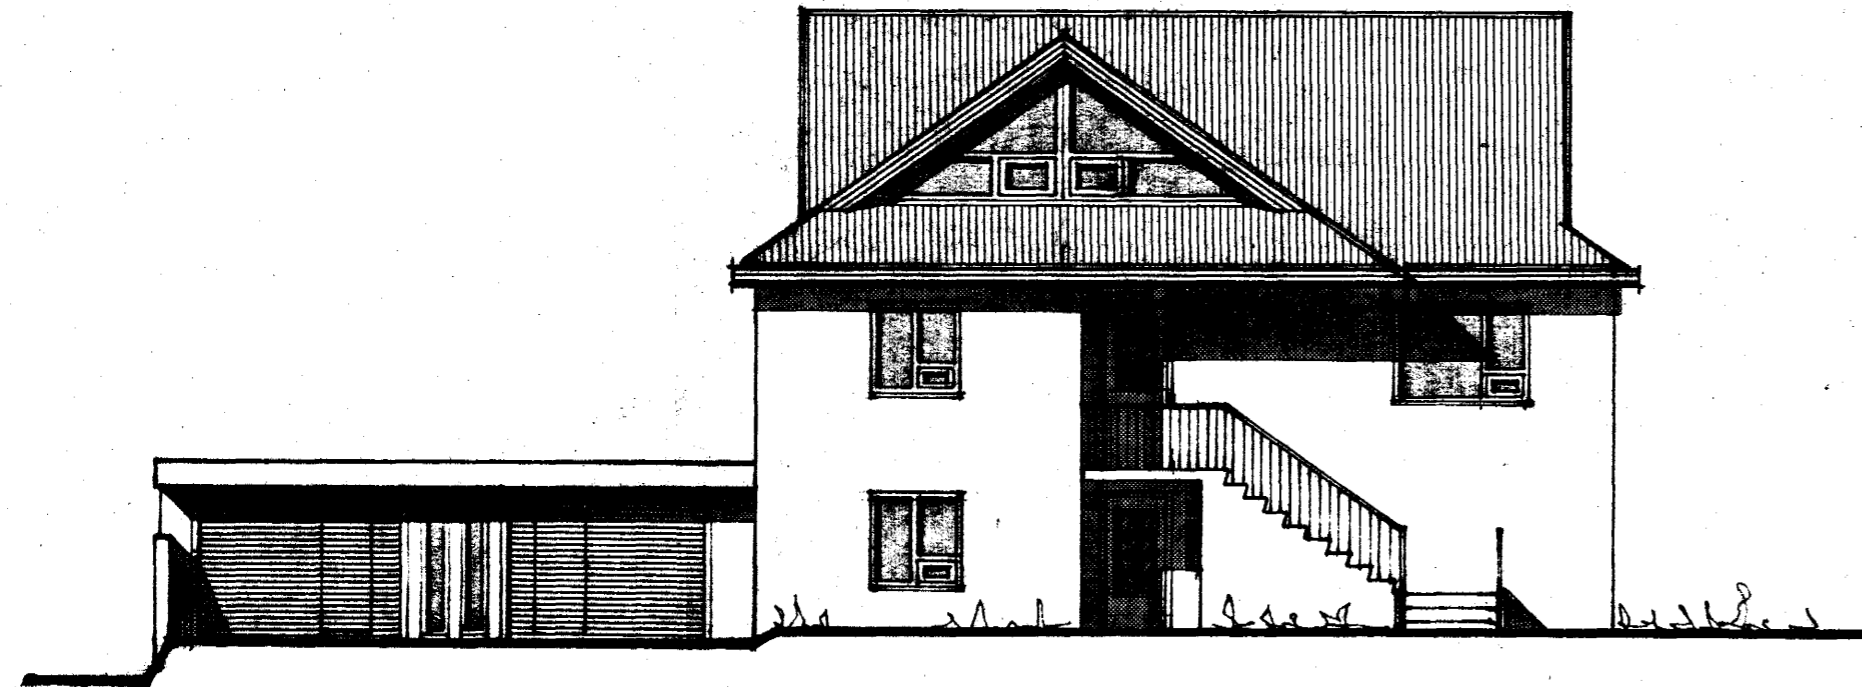


NORÐ-AUSTUR M. 1:100.



NORÐ-VESTUR, M. 1:100.

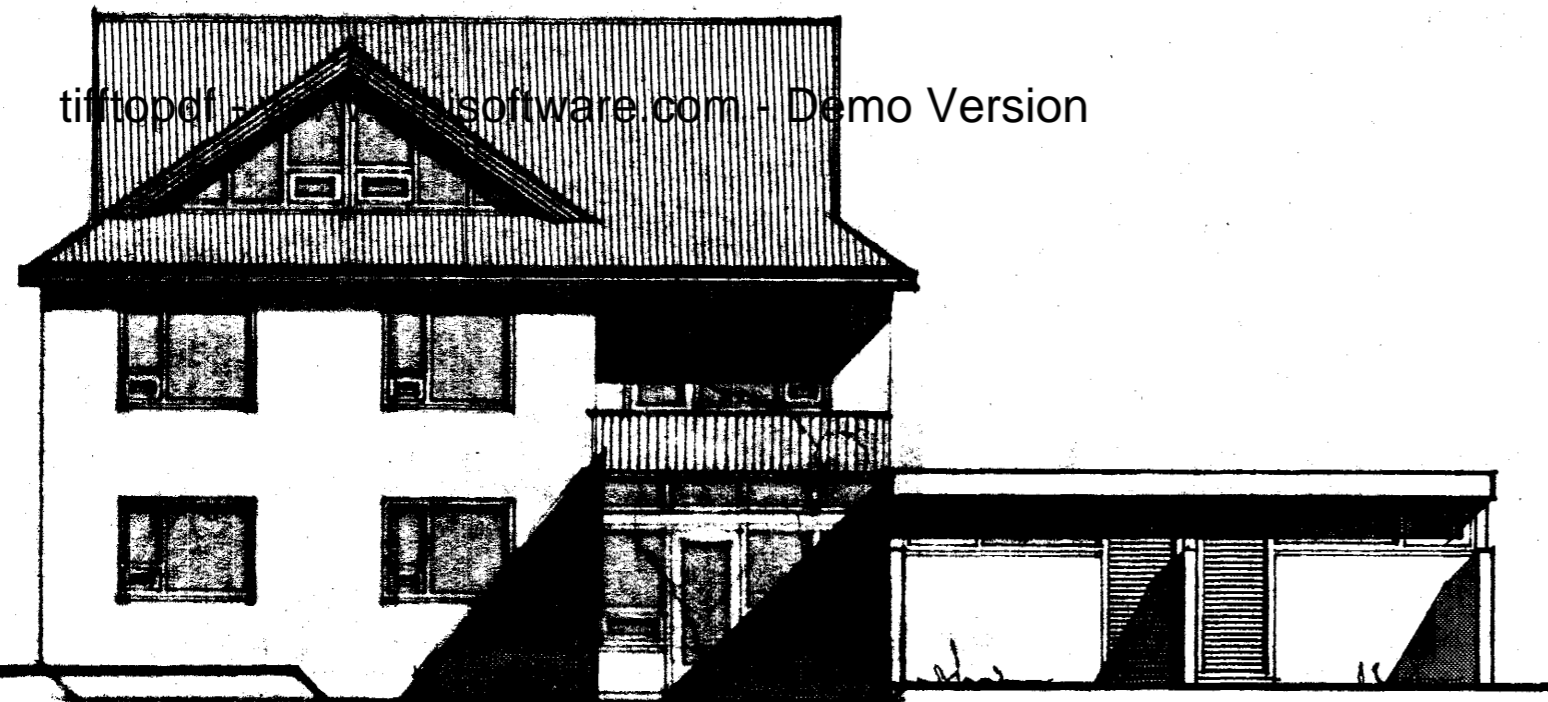

SUÐI-VESTUR M. 1:100

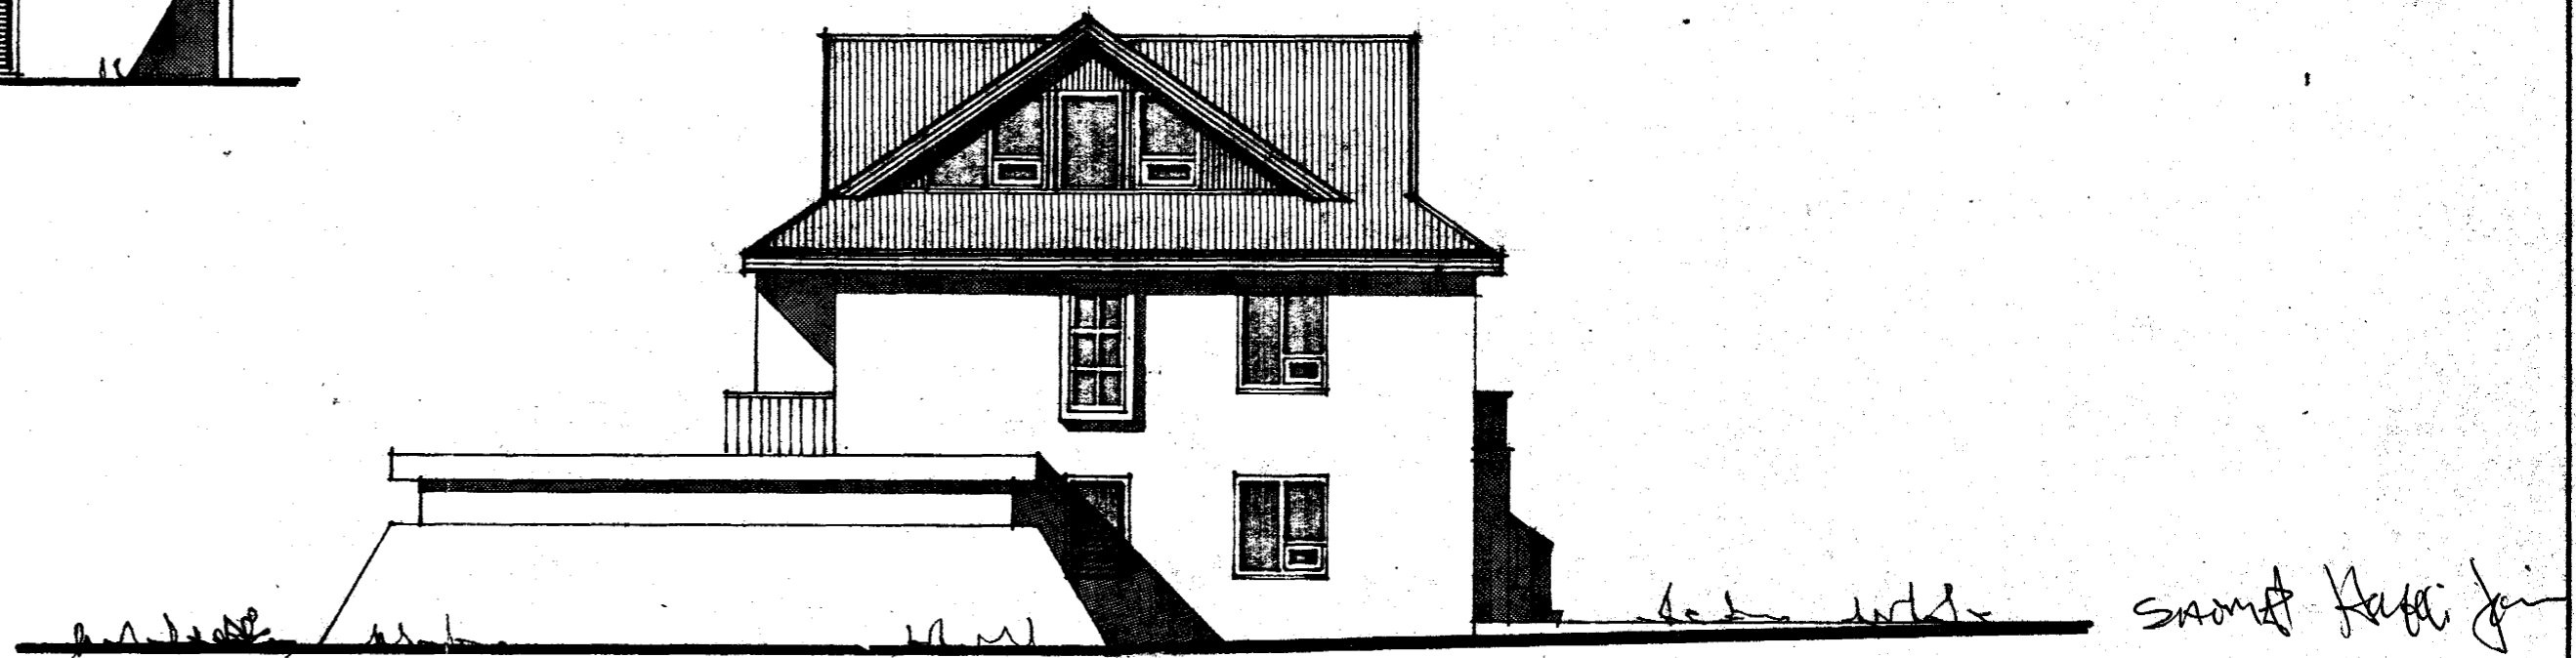

SUÐ-AUSTUR M. 1:100

SÖLSTOFA TEIKNUÐ Í  
JULÍ 1986. *ljf*

ERT 22 JÚLÍ 1982.  
*Sigurður Þorvaldsson*

HÚS. TEIKNAD Í JÚNÍ 1956 AF SIG. J. ÓLAFSSYNI  
BÍLGEYMSLA TEIKNUÐ Í SEPT. 1981  
AF SIG. ÞORVALDSSYNI

ÞAKI Breytt og RISHÆÐ  
TEIKNUÐ Í JÚLÍ 1982  
SIGURBEYR ÞORVALDSSON B.A.  
BREIÐVANGI 28 4F 3 54092