



# FLÓKAGATA 5.

HAFNARFIRD I.


Samþykkt á fundi bygginga-  
nefndar þ. 8. 4. 1970  
BYGGINGAUFSTÖJN  
I HAFNARFIRÐI  
*[Signature]*

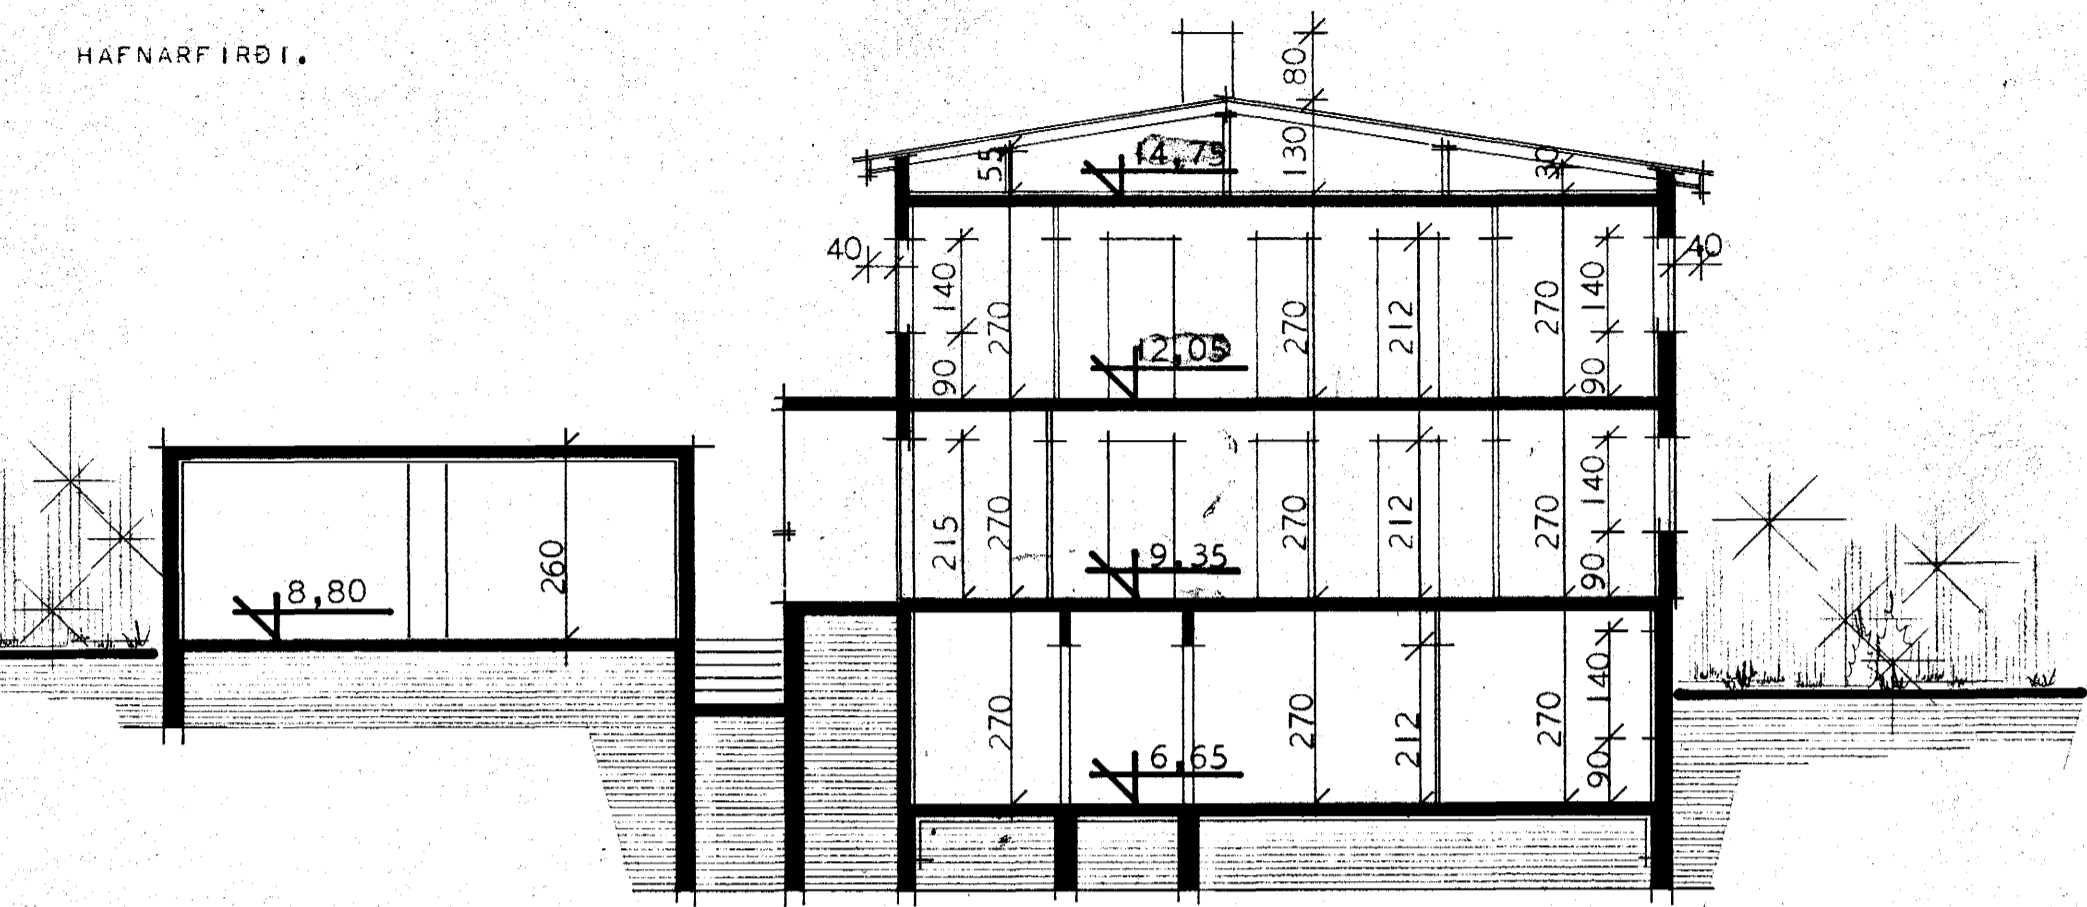


SNEIÐING A -- A.

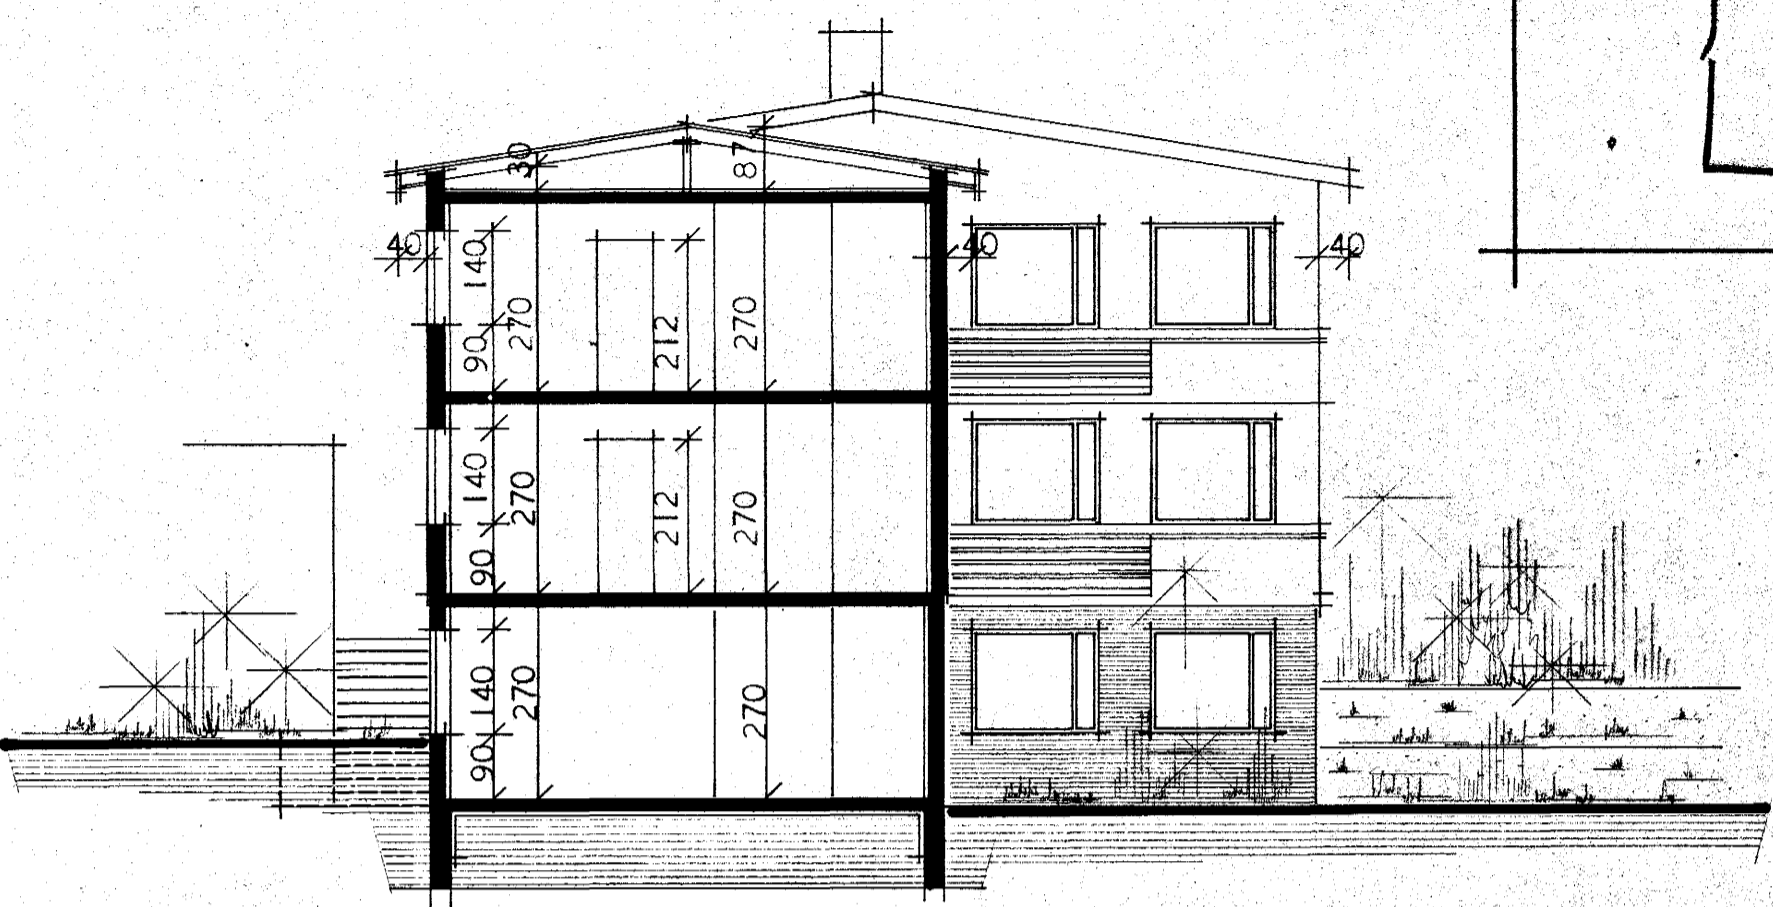

SNEIÐING B -- B. SÚÐUR.

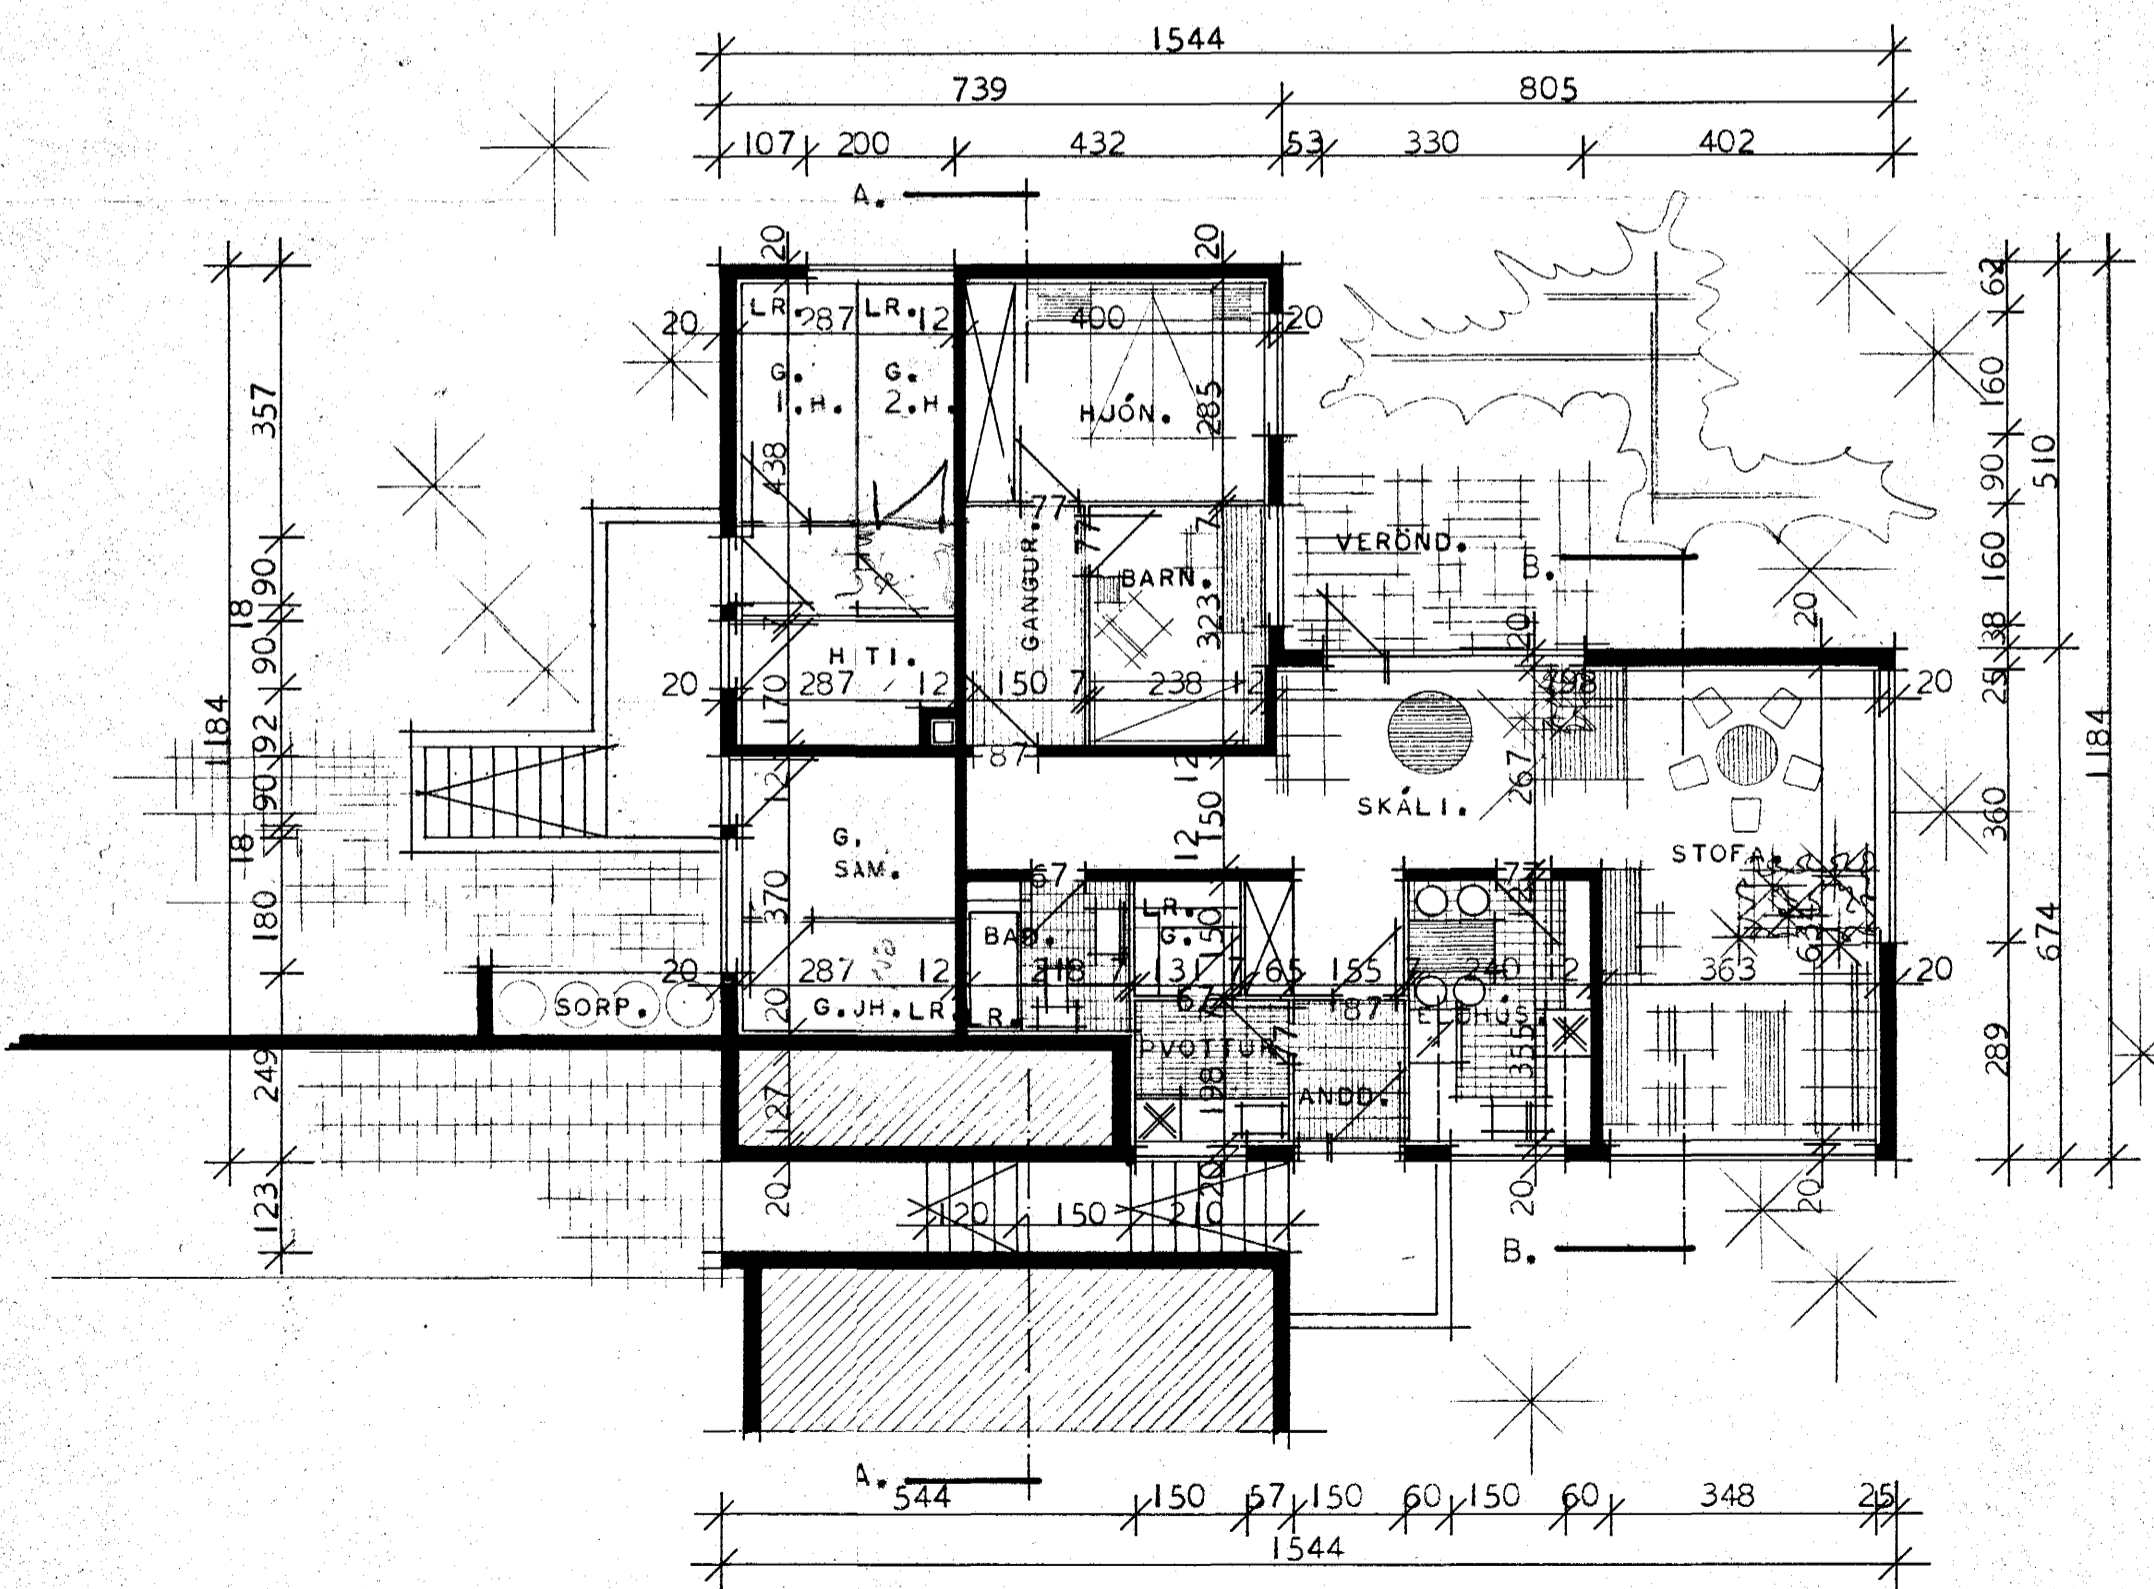

GRUNNMYND JARÐHÉÐAR.

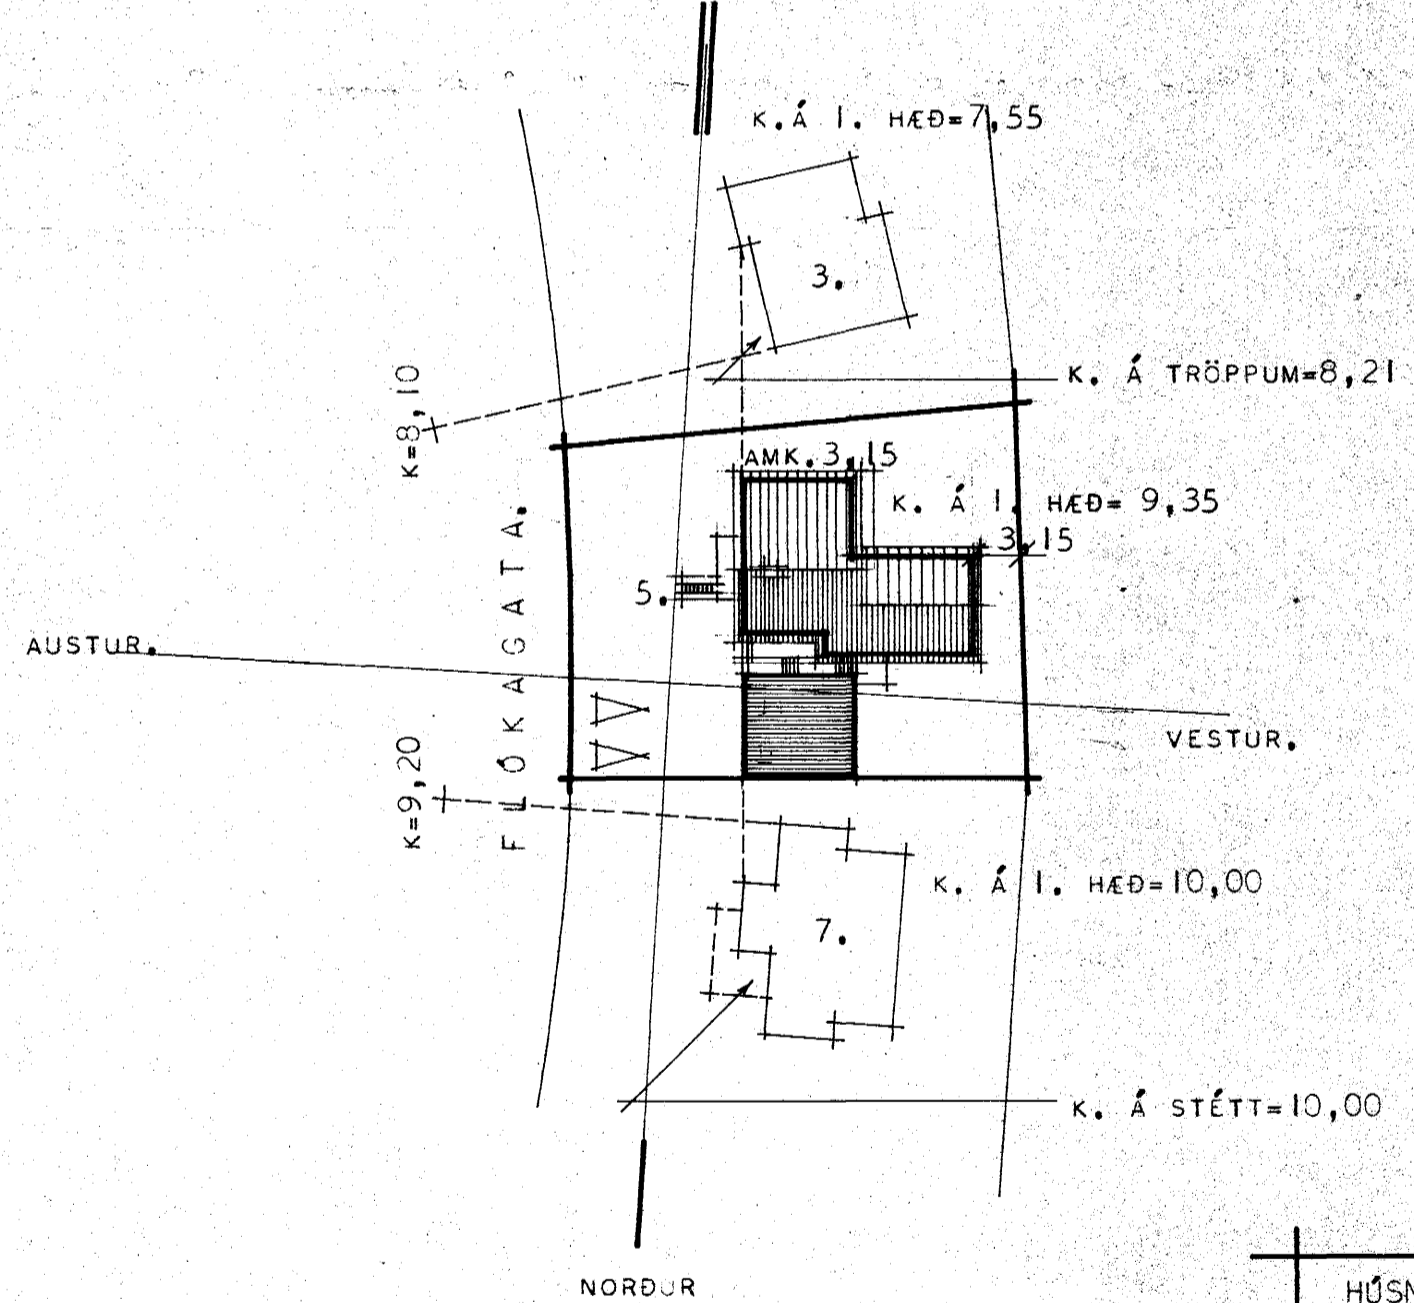

AFSTÖÐUMYND.

ATH.  
VEGGUR AÐ HITAKLEFA SÉ GERÐUR ÚR ELDTRAUSTU EFNI  
OG MÚRHÚÐAÐUR.

BREYTT Í MARZ 1970. *Björgvin.*

HÚSNÆÐISMÁLASTOFNUN RÍKISINS.	
TVÍBÝLISHÚS.	
GRUNNMYND OG SNEIÐING- AR. MÁL 1:100. AFSTÖÐUMYND. MÁL 1:500.	VERK. <b>128-A.</b> BLAD NR. 2. ÁGÚST 1968.
FRUMTEIKNING SIG. GUÐMUNDSSON.	
ENDURTEIKNAD <i>Björgvin P. Halmarsson</i>	