



FLÓKAGATA 5.

HAFNARFIRÐI.


Sampykkt á fundi Lyðsáttas
nefndar þ. 5/8 1968
BYGGINGAFULLTRÚINN
I HAFNARFIRÐI

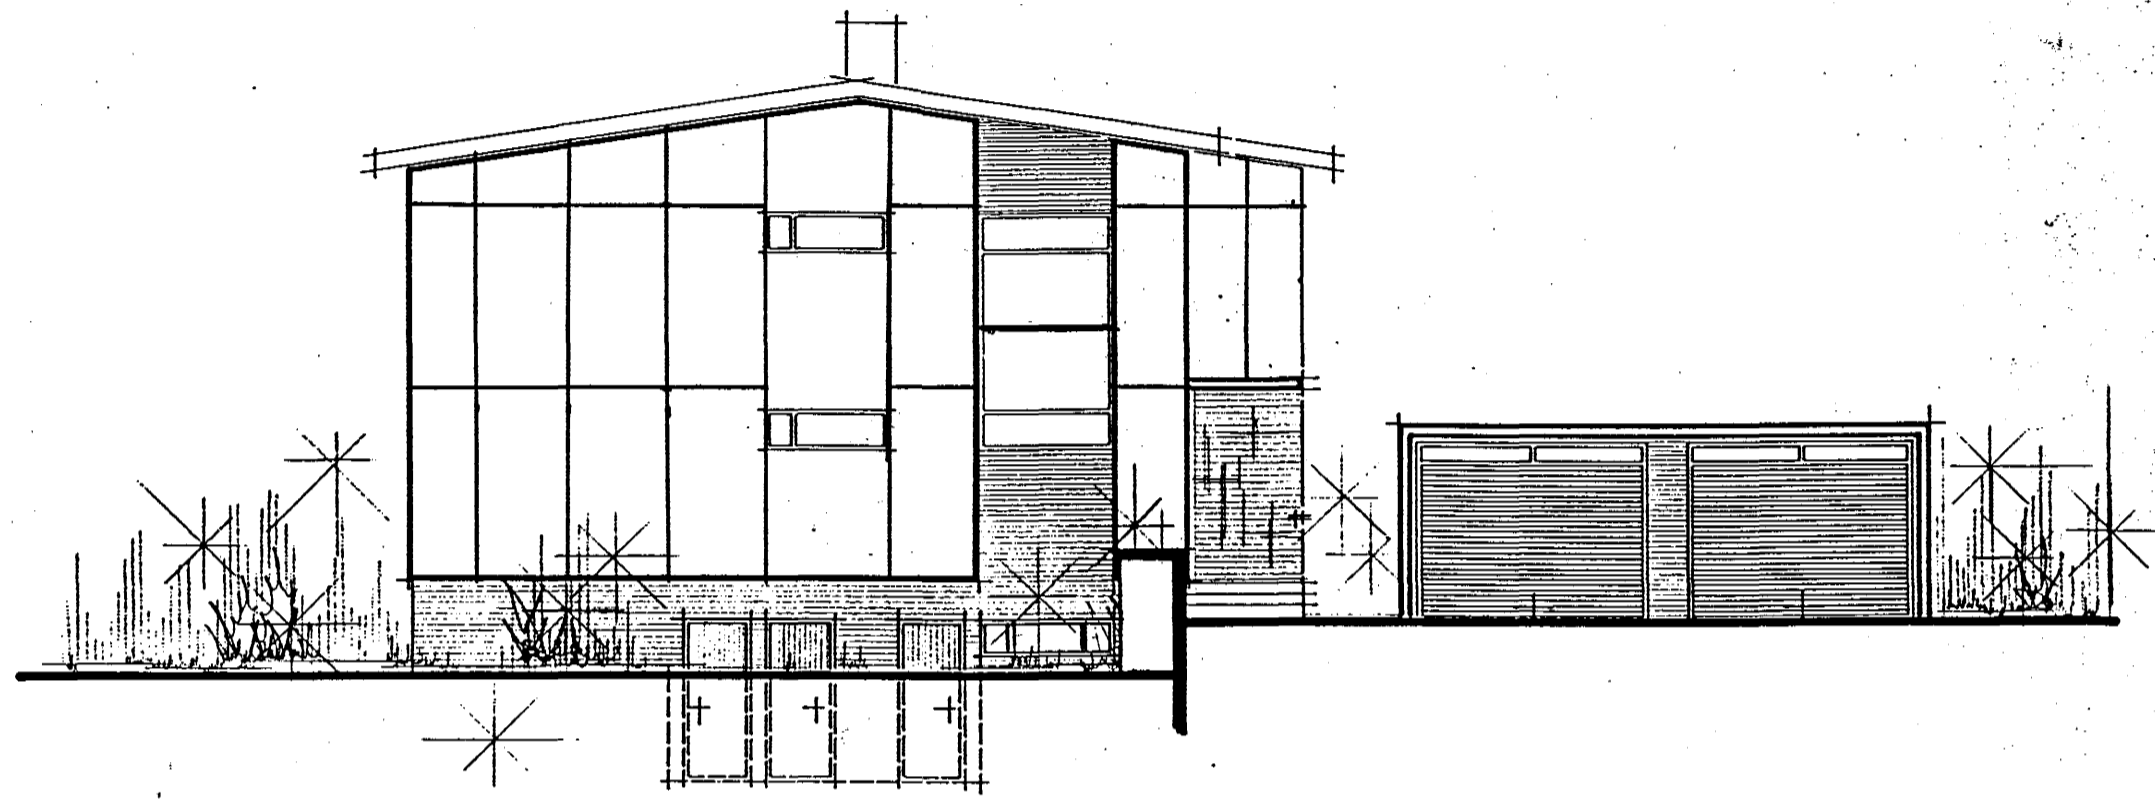


AUSTUR.

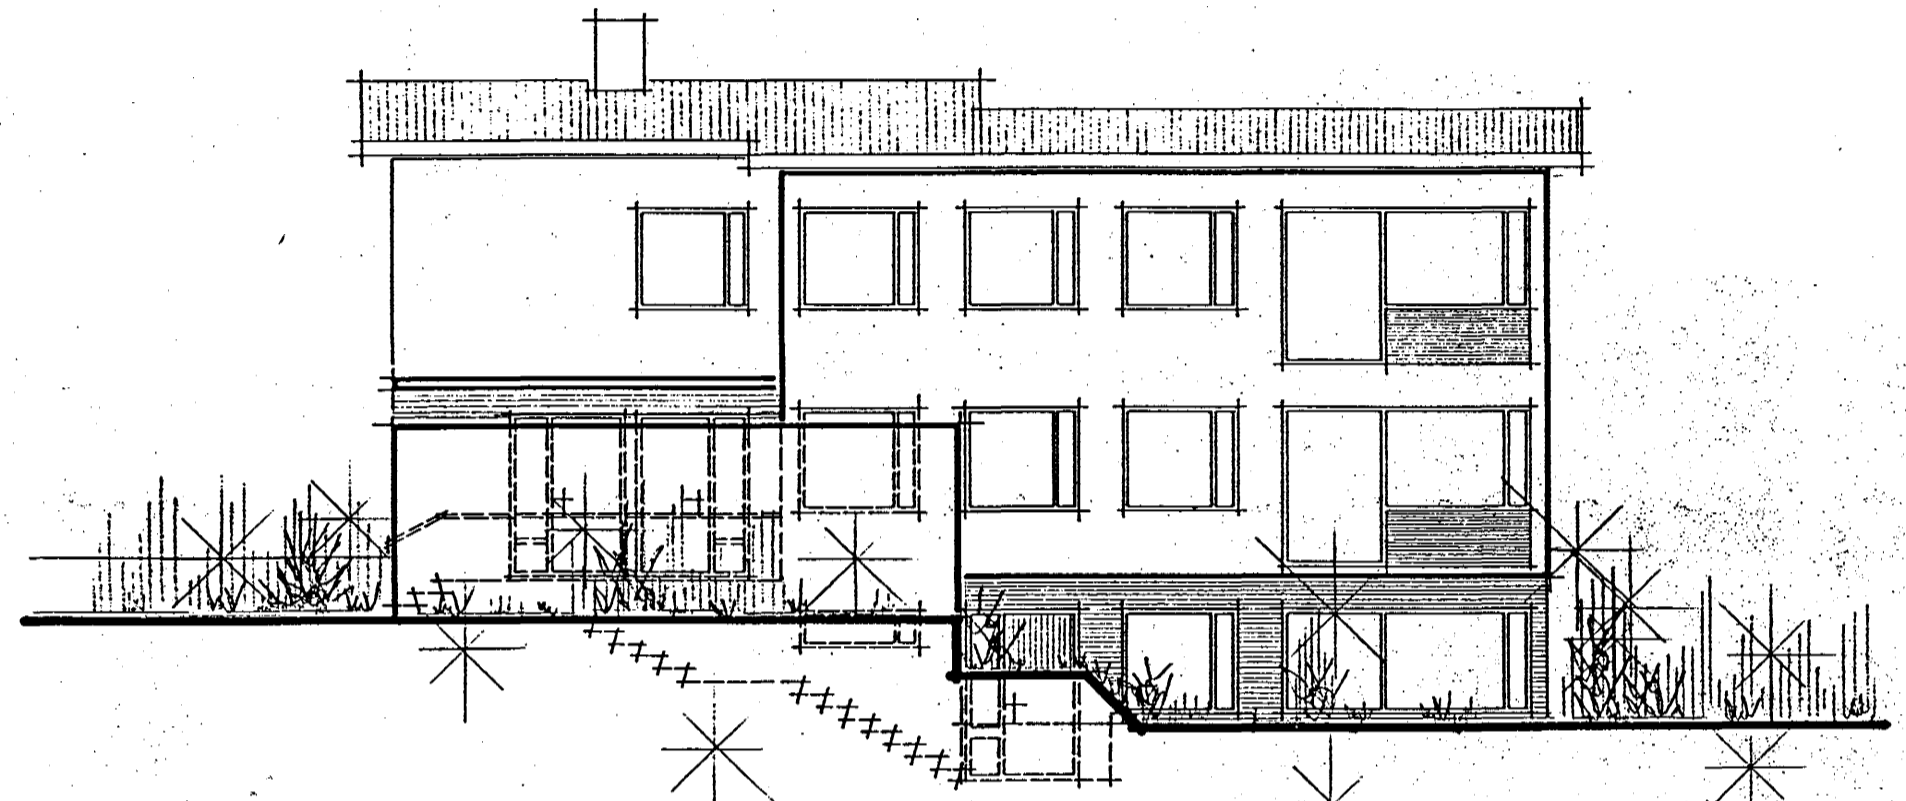

NORDUR.

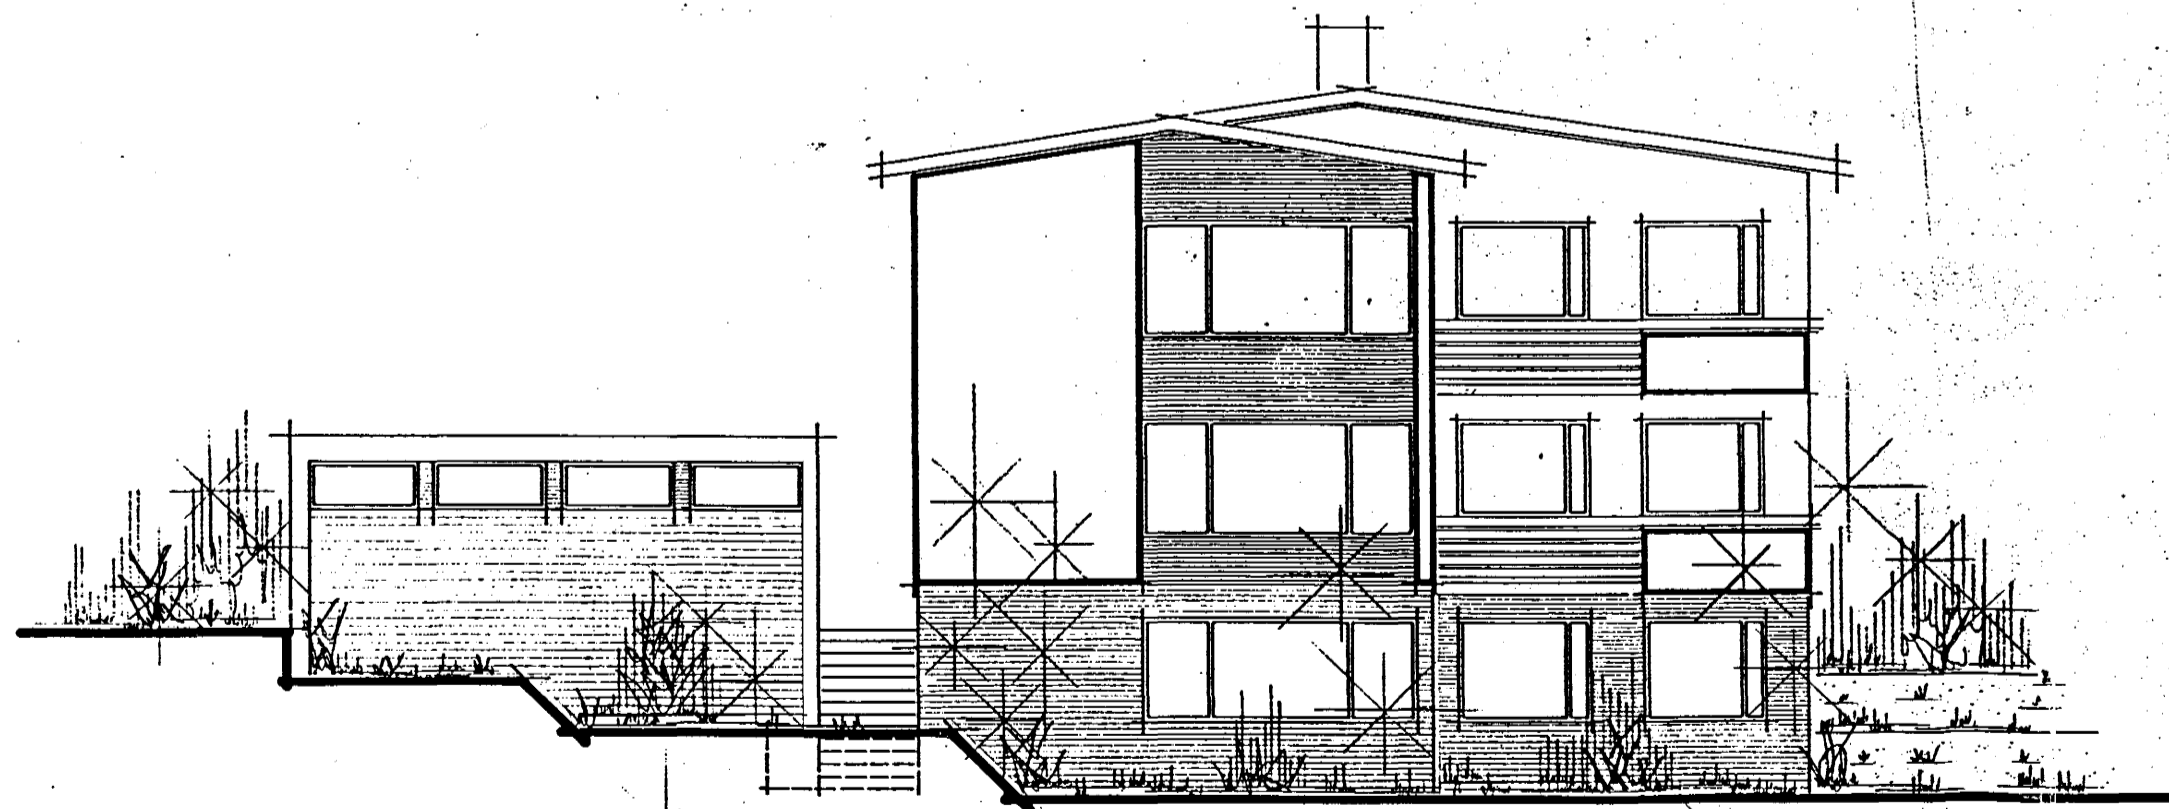

VESTUR.

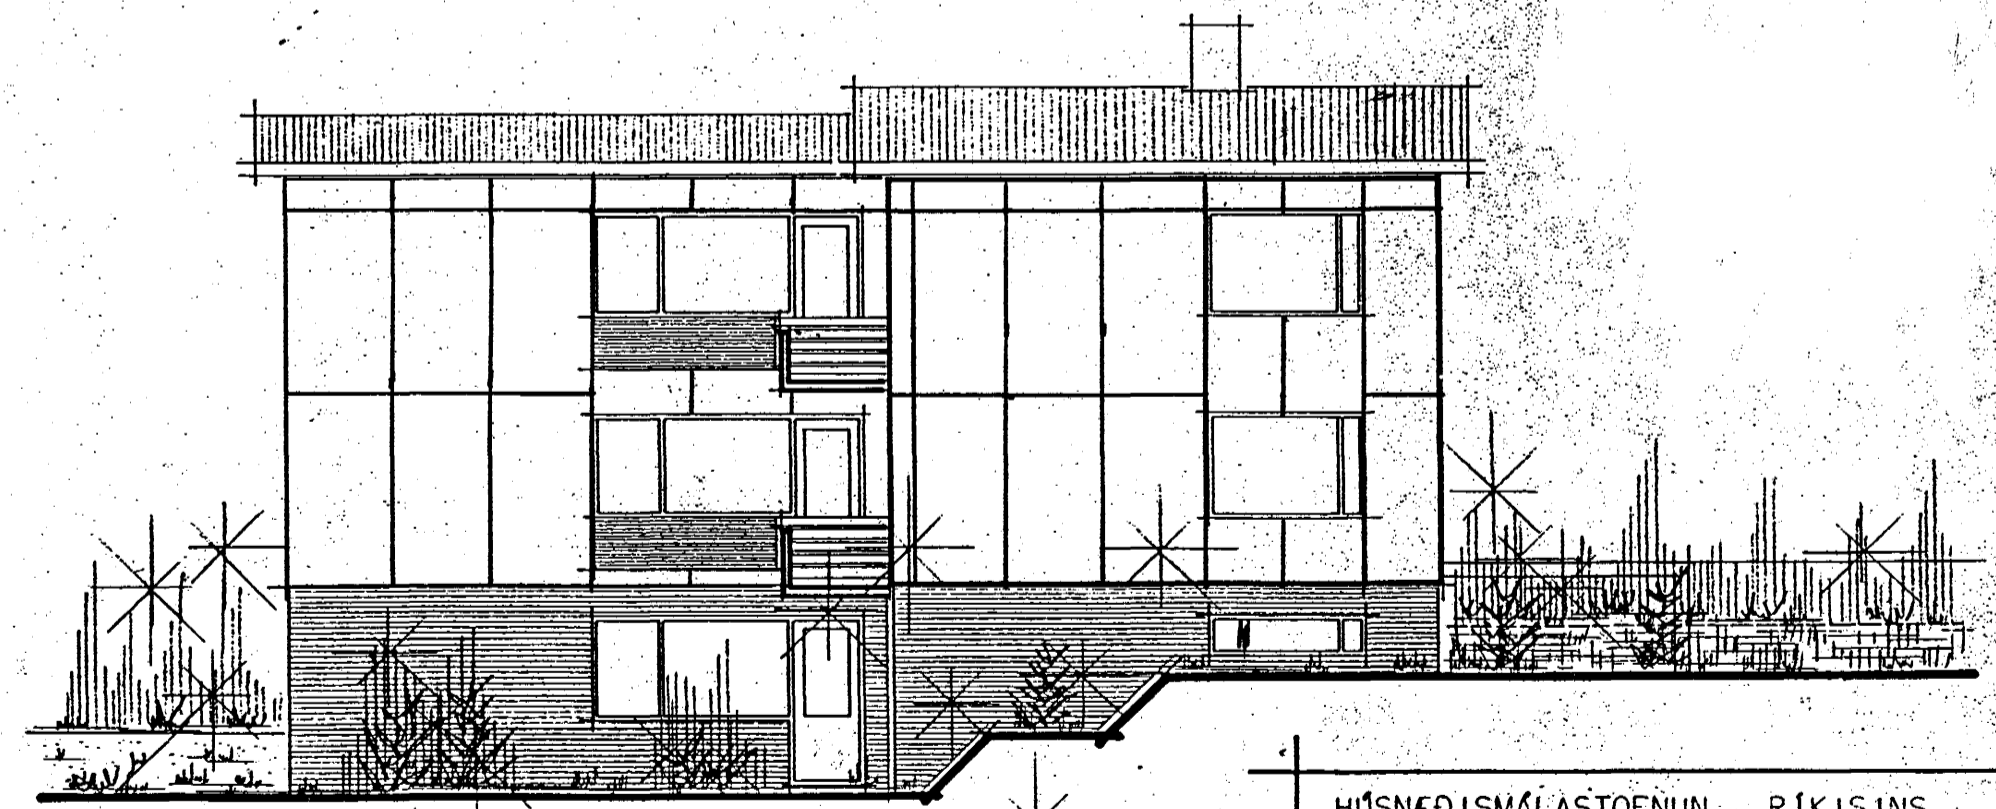

SUÐUR.

HÚSNÆÐISMÁLASTOFNUN RÍKISINS.	
ÓTLITSMYNDIR.	TVÍBÝLIHÚS.
MÁL 1:100.	VERK.
	128-A.
	BLAD NR. 3.
	ÁGÚST 1968.
FRUMTEIKNING SIG. GUDMUNDSSON.	
ENDURTEIKNAD <i>Björgvin P. Halmarsson</i>	

BREYTT Í MARZ 1970. *Björgvin.*