



FLÓKAGATA 5.

HAFNARFIRÐI.



Samþykkt á fundi bygginga-
nefndar þ. 21/8 1968

BYGGINGAFULLTRÚINN
Í HAFNARFIRÐI

Z. Sigurdsson

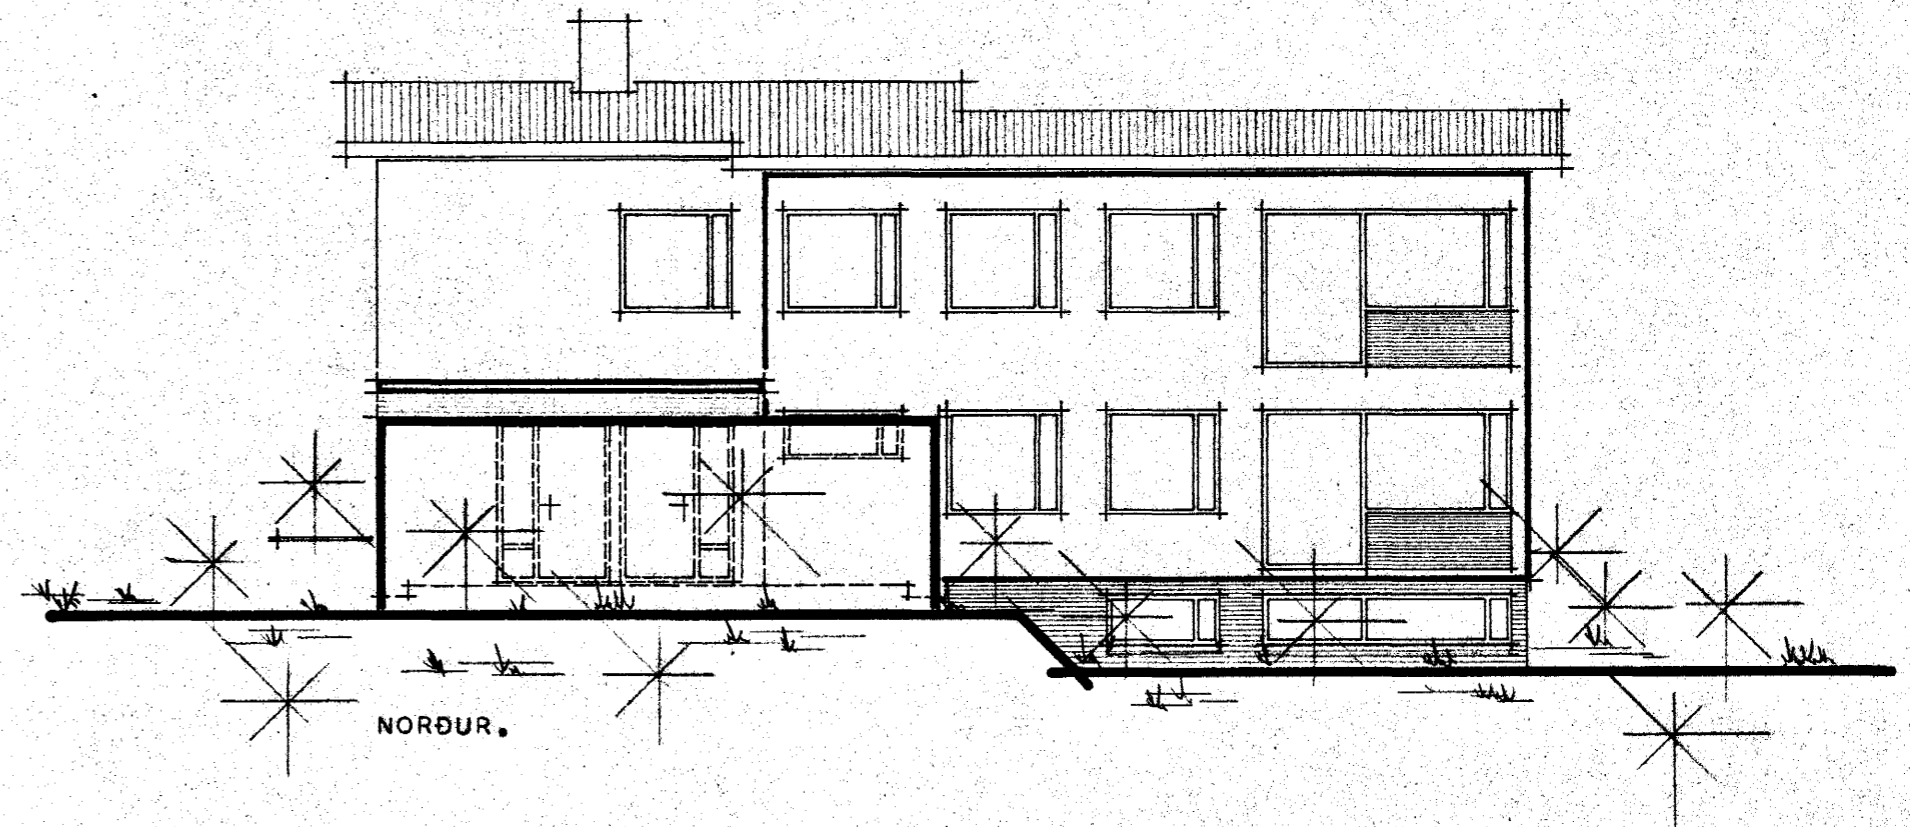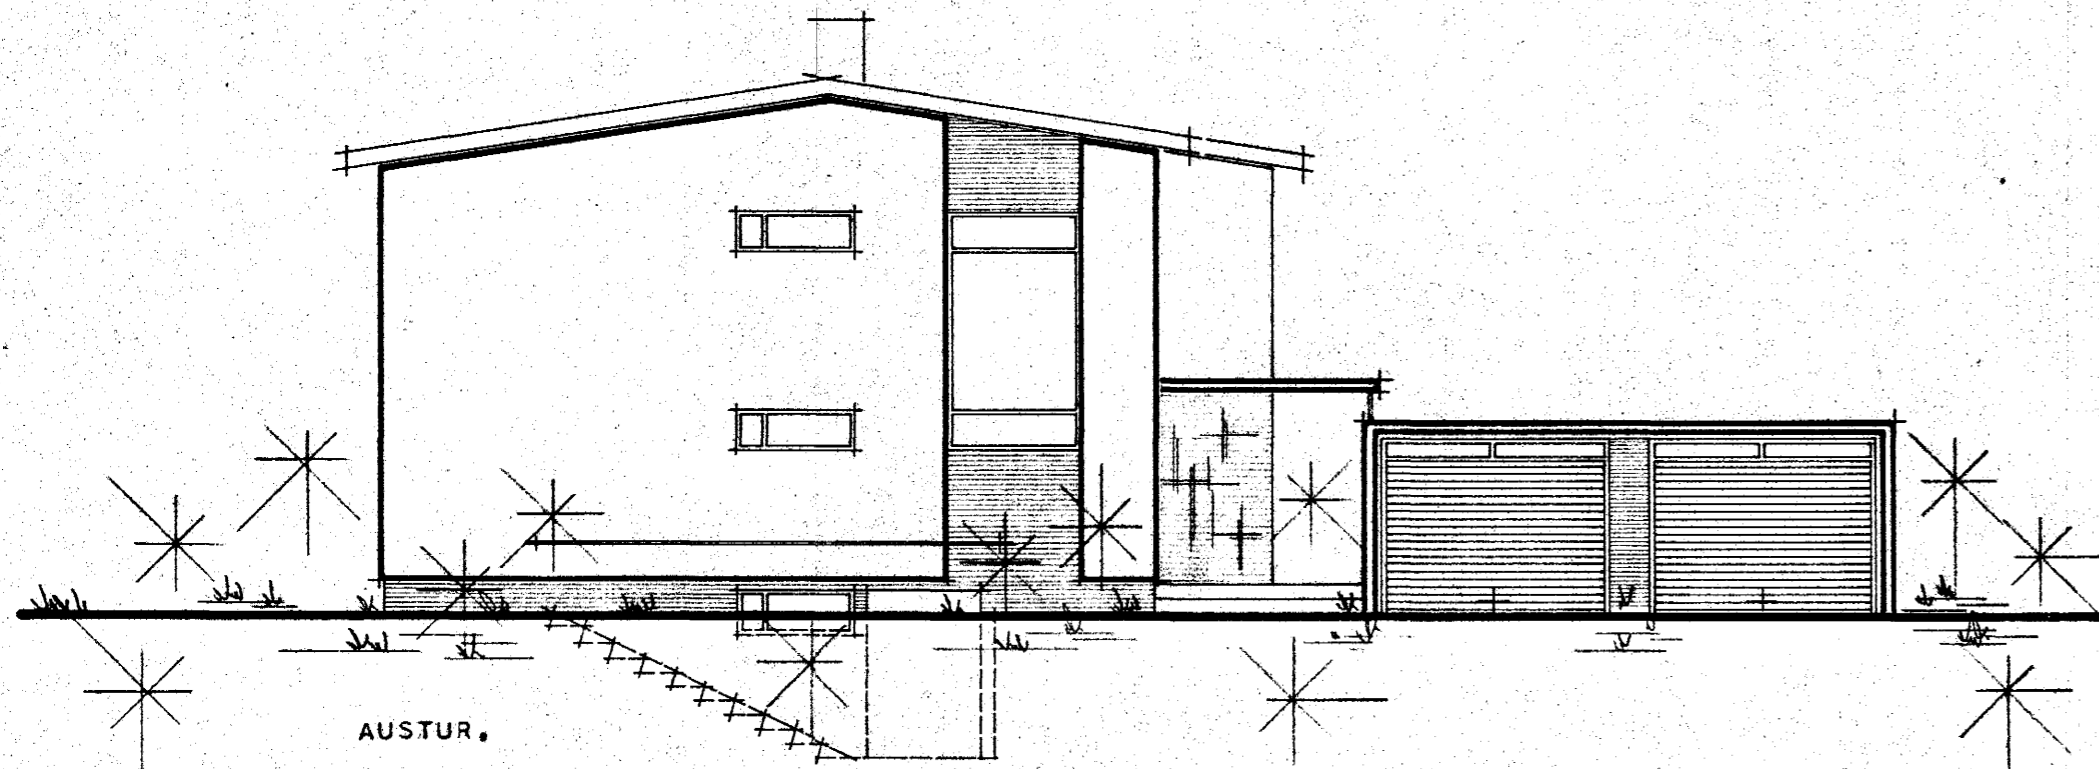

tifftopdf - www.rubissoftware.com - Demo Version

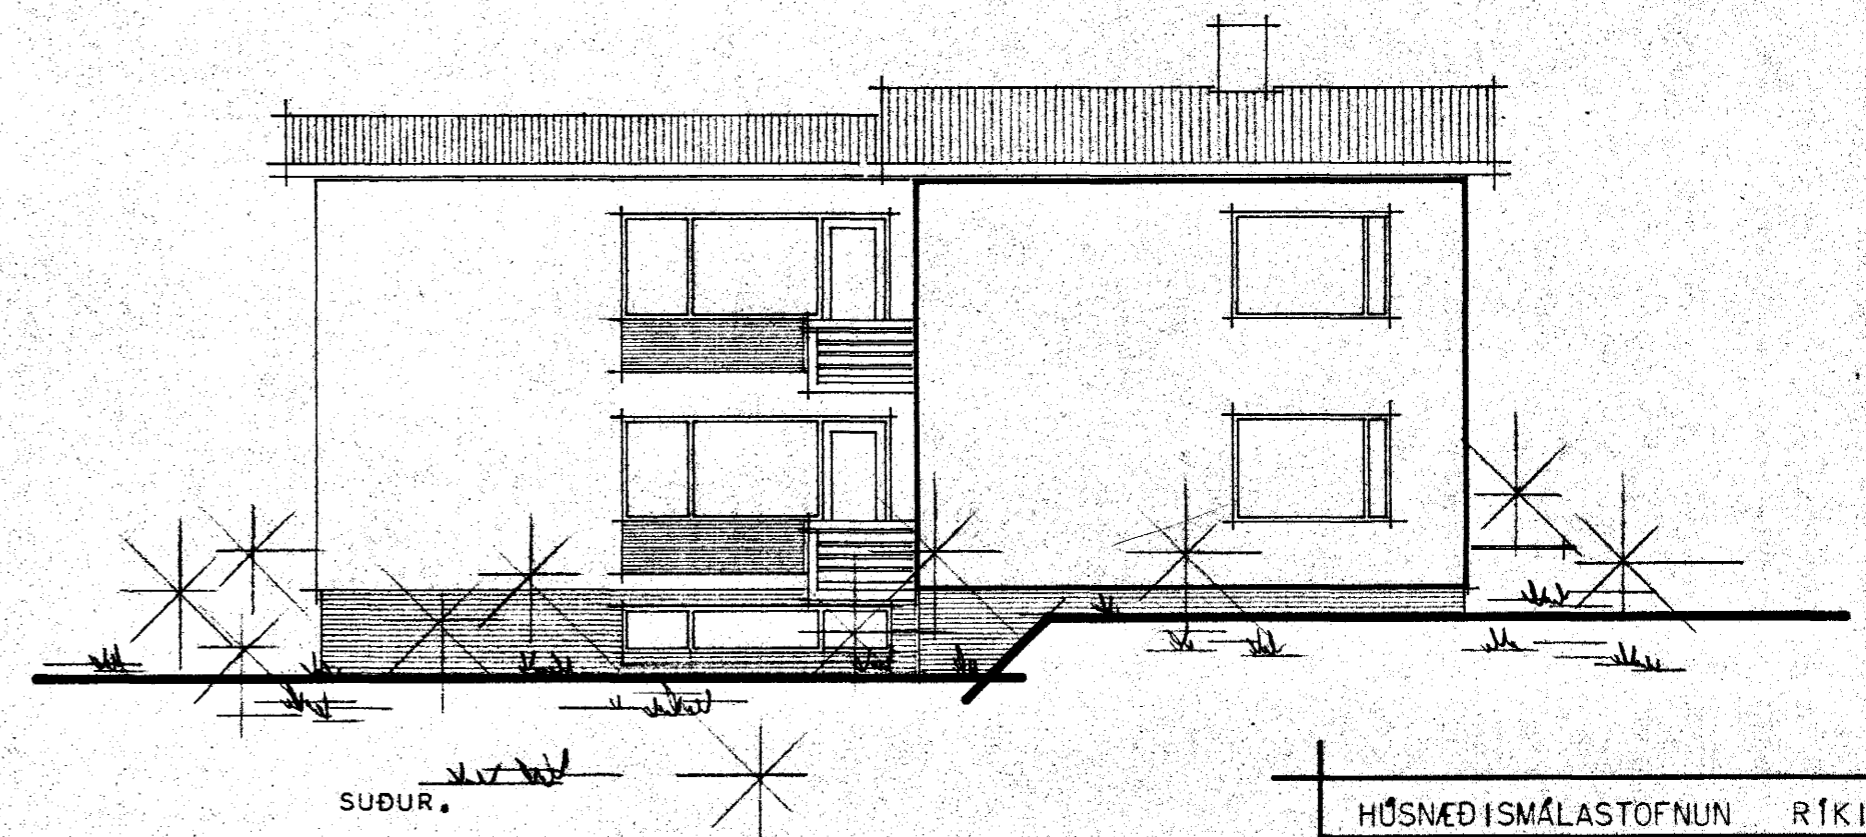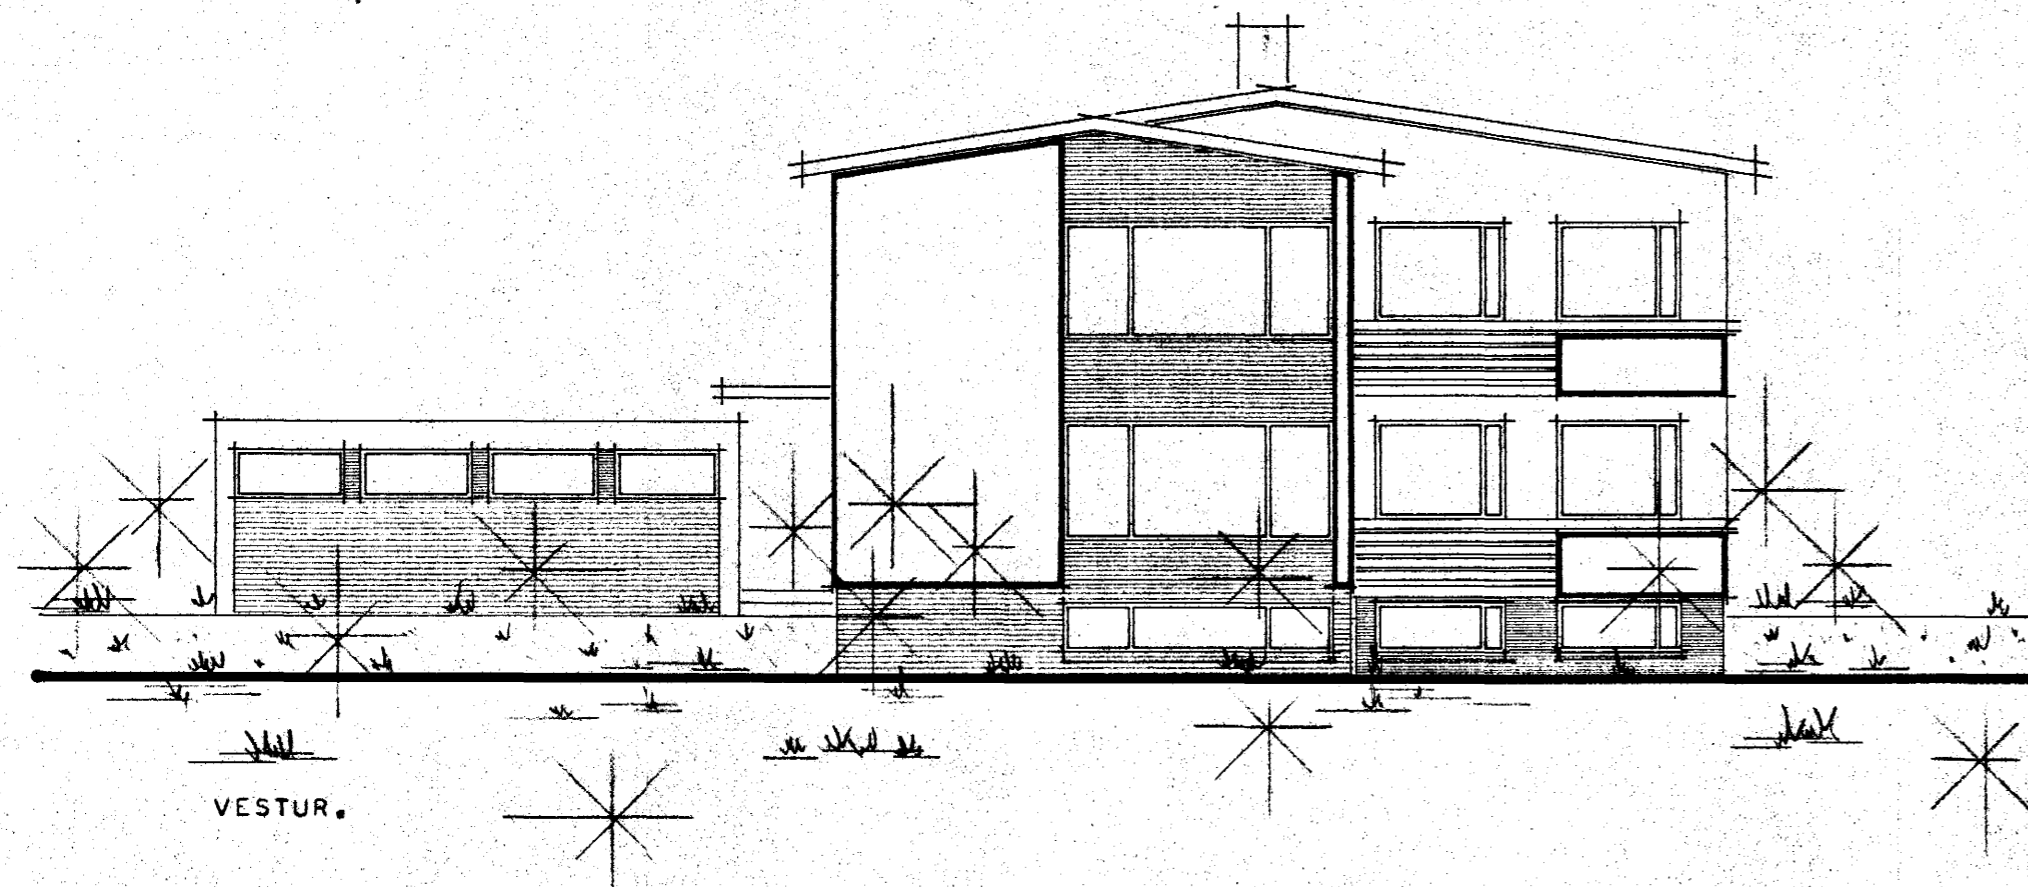

HÖSNÆÐISMÁLASTOFNUN	RÍKISINS.
ÚTLITSMYNDR, MÁL 1:100.	TVÍBÝLIHÚS. VERK. 128-A. BLAD NR. 3. ÁGÚST 1968.
FRUMTEIKNING SIG. GUÐMUNDSSON.	
ENDURTEIKNAD <i>Björgunn P. Helmarsson</i>	