
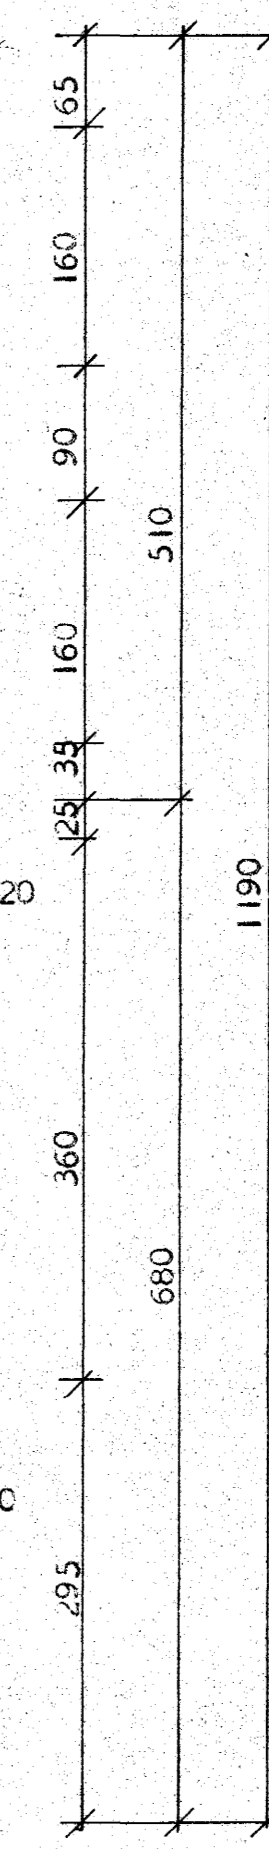
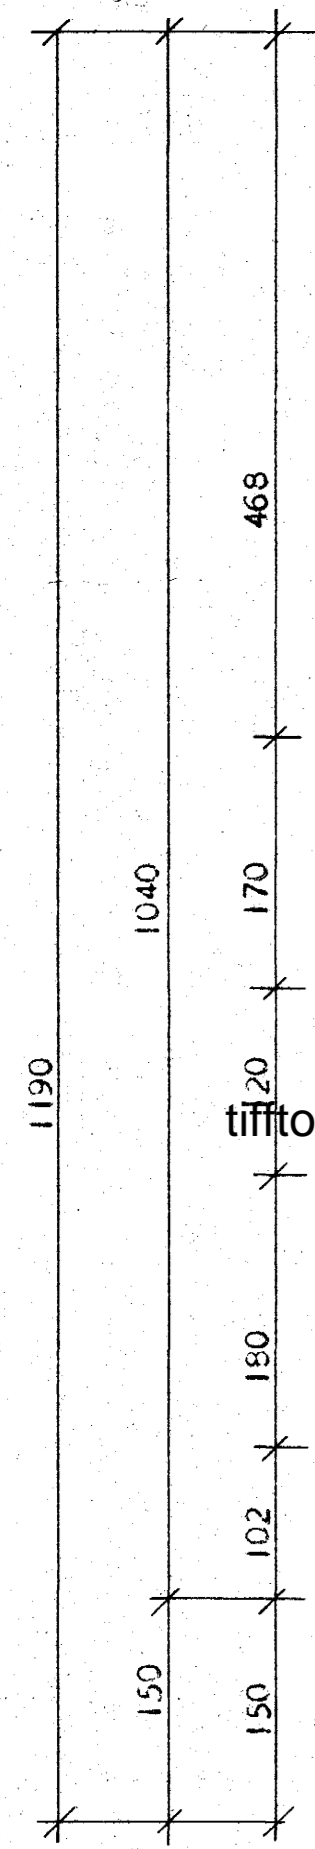
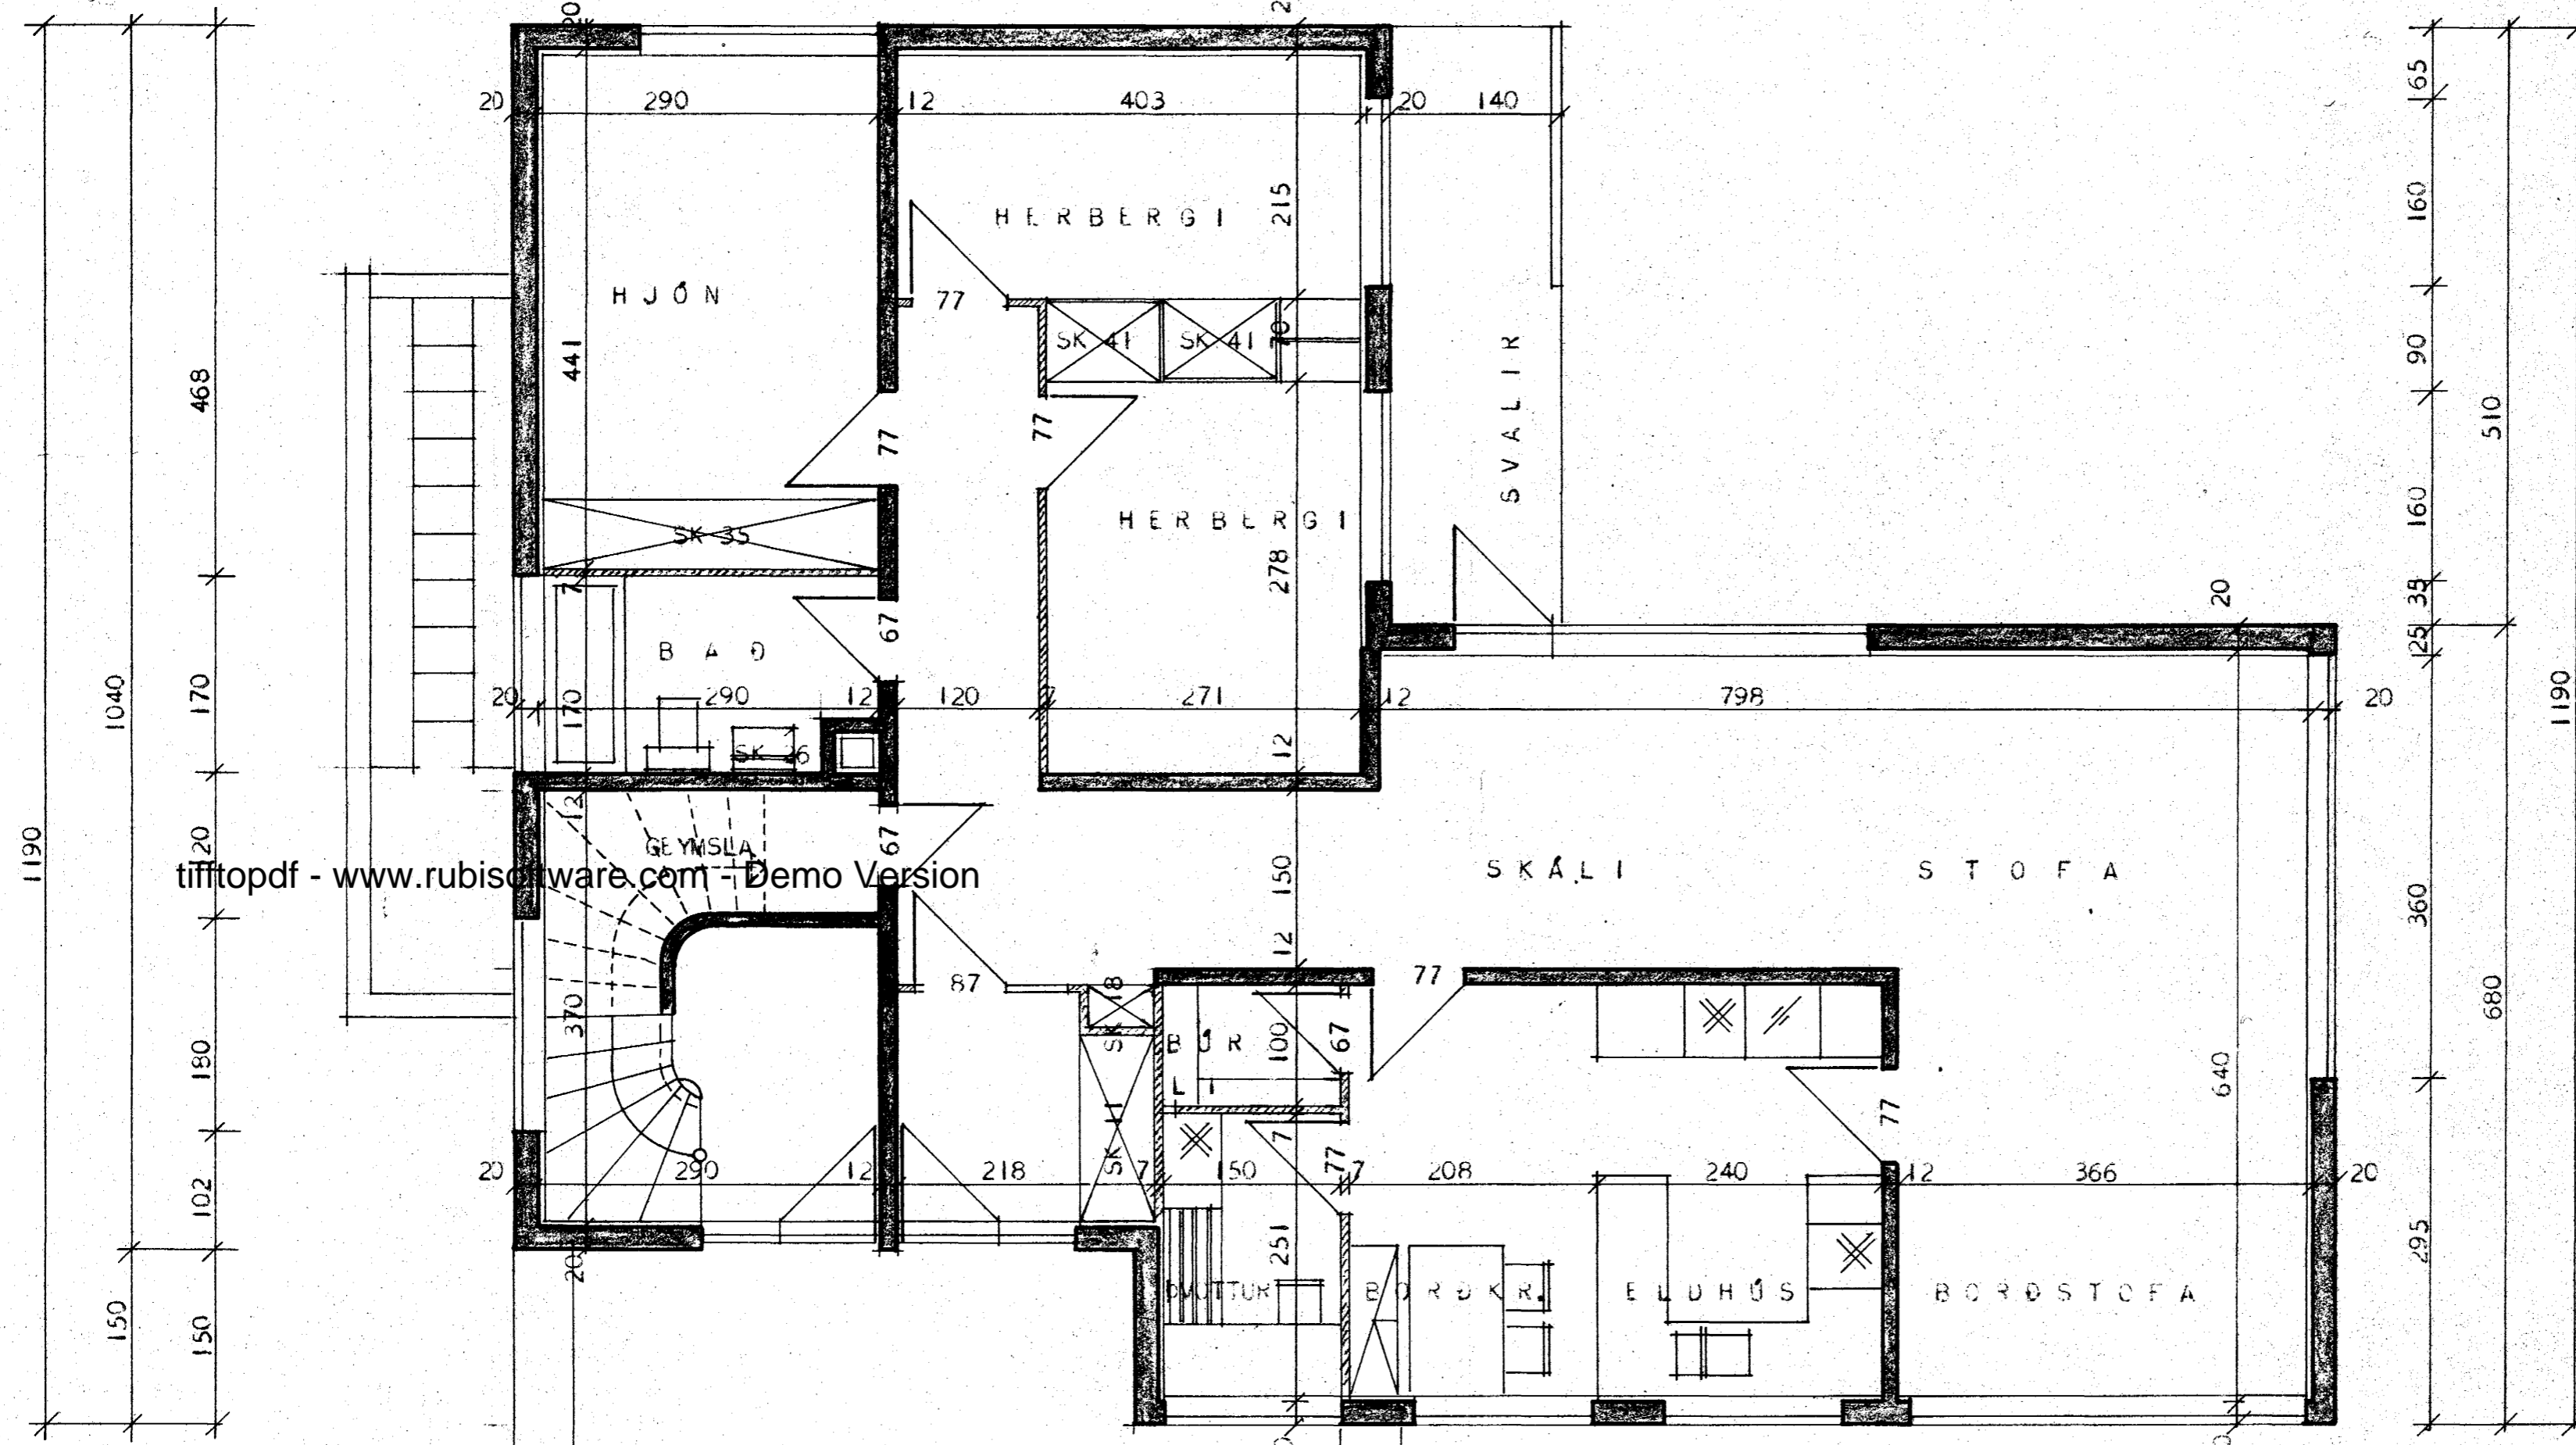


FLÓKAGATA 5.

HAFNARFJRÐI.

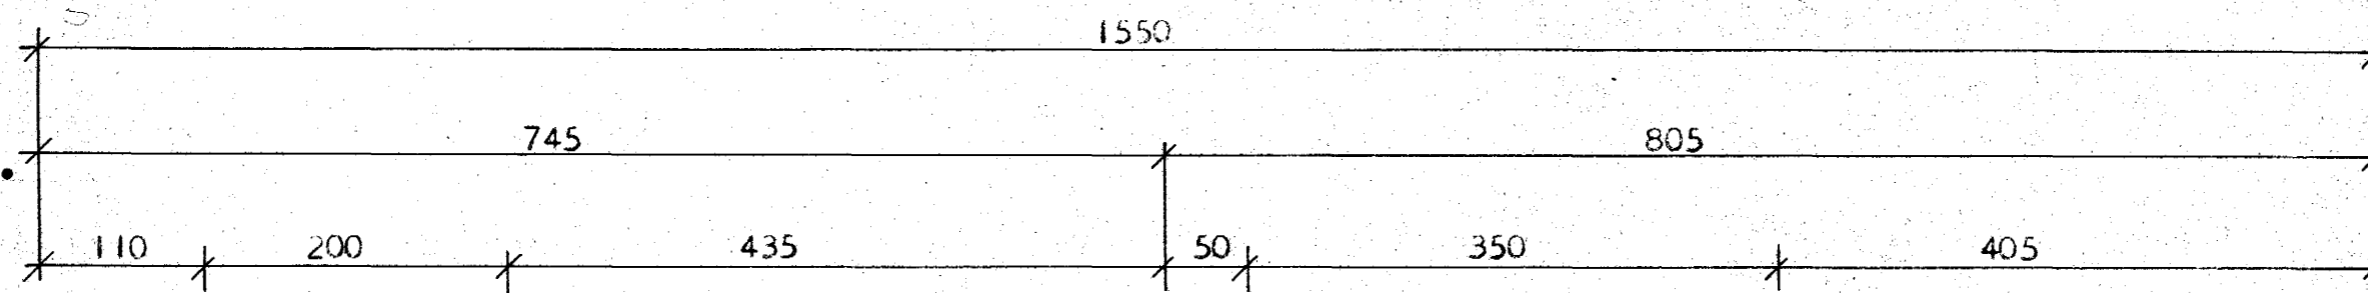

Samþykkt á fundi bygginga-
ráðs p. 21. 8. 1968
BYGGINGAFULLTRÚINN
I HAFNARFJRÐI
[Signature]

- STEYPTUR VEGGUR
- HLADINN VEGGUR
- SK = SKÁPUR
- L = LOFTRÁS

tifftopdf - www.rubiconware.com - Demo Version

HÖSNÆÐISMÁLASTOFNUN RÍKISINS	
GRUNNMYND I. HEDAR MÁL 1:50	TVÍBÝLISHÚS VERK 128 A
	BLAÐ NR 5 FEBRÚAR 1965
<i>[Signatures]</i>	

BREYTT Í ÁGÚST 1968. B.R.H.