


Ógilt.

- SKÝRINGAR:
1. ROFAR: 110 cm FRÁ GÖLFU
 2. TENGLAR: 20 cm — NEMA:
 3. — DVOTTI-YFIR ELDHÖRÐU: 110 cm — KJALLARI
 4. — f. HELLUR-OFN: UNDIR TÆRUM (70 cm)
Sjá innrétt. teikn.
 5. VEGGLJÓÐ: 165 cm — NEMA:
ANNAD SÉ SÝNT Í SVIÐUM.
 6. SÍMLI: F; HÁTALARI: Fx; LOFTNET: W: 20 cm —
 7. HITALÍÐI: T: 140 cm —
 8. DYRASÍMI: Y: 130 cm —
 9. VARKASSAR í IÓÐUM: 112/a
FRÁ J.B.P. ÞA SAMSVARANZI.

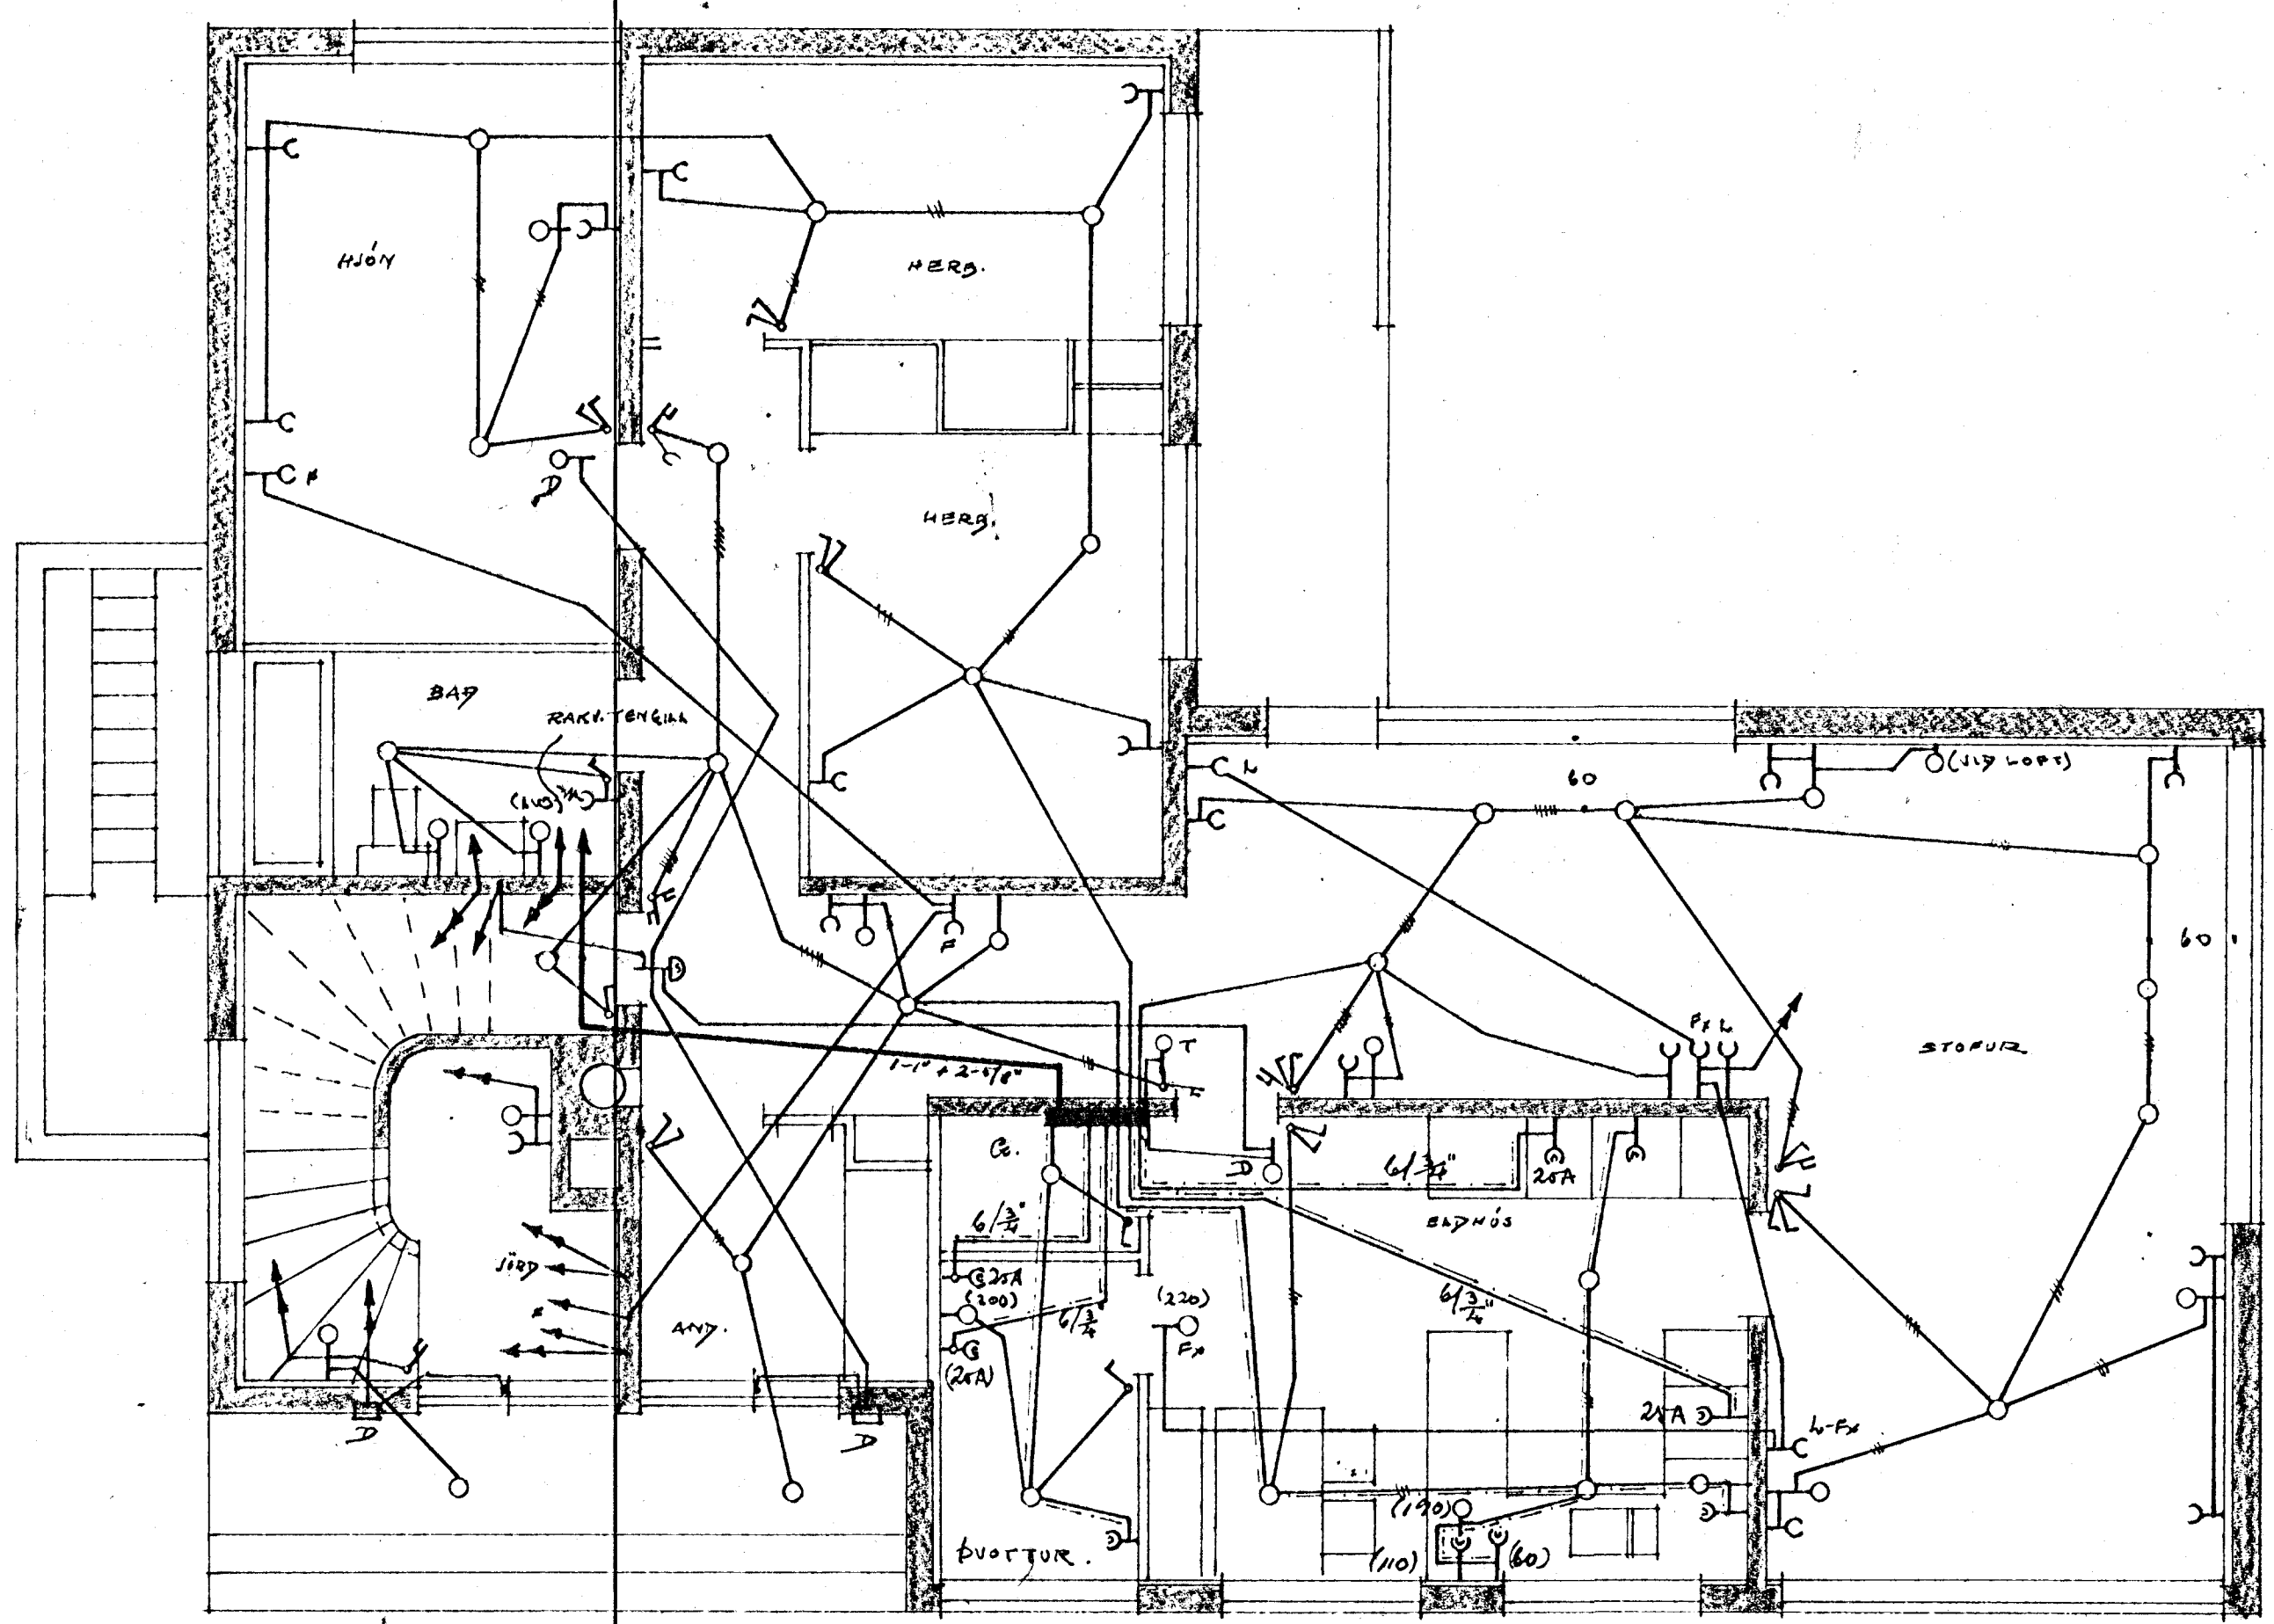

1. HÆÐ

ÓLAFUR TÓMASSON VERKFR.	
TÍÐVILISHÚS — <u>VERK NR. NR. 128A</u>	
KJALLARI — 1. HÆÐ	M: 1.50
RAFLOEÐN	BLAÐ 2 af 2
JÚLÍ 1965	NR. 346-2