FLÓKAGATA 5

EIGGI JARÐVEGUR UPPAÐ KJALLARAVEGG Í 150.CM HÆÐ EÐA MEIR, SKAL JÁRNBENDA VEGGI LÓÐRÉTT OG LÁRÉTT MEÐ ø 10 % 25.
OG KOMI JÁRNAGRIND Í INNRI BRÚN VEGGS.

JÁRNBENDING Í HANDRIÐI SJÁ TEIKNINGU NR2

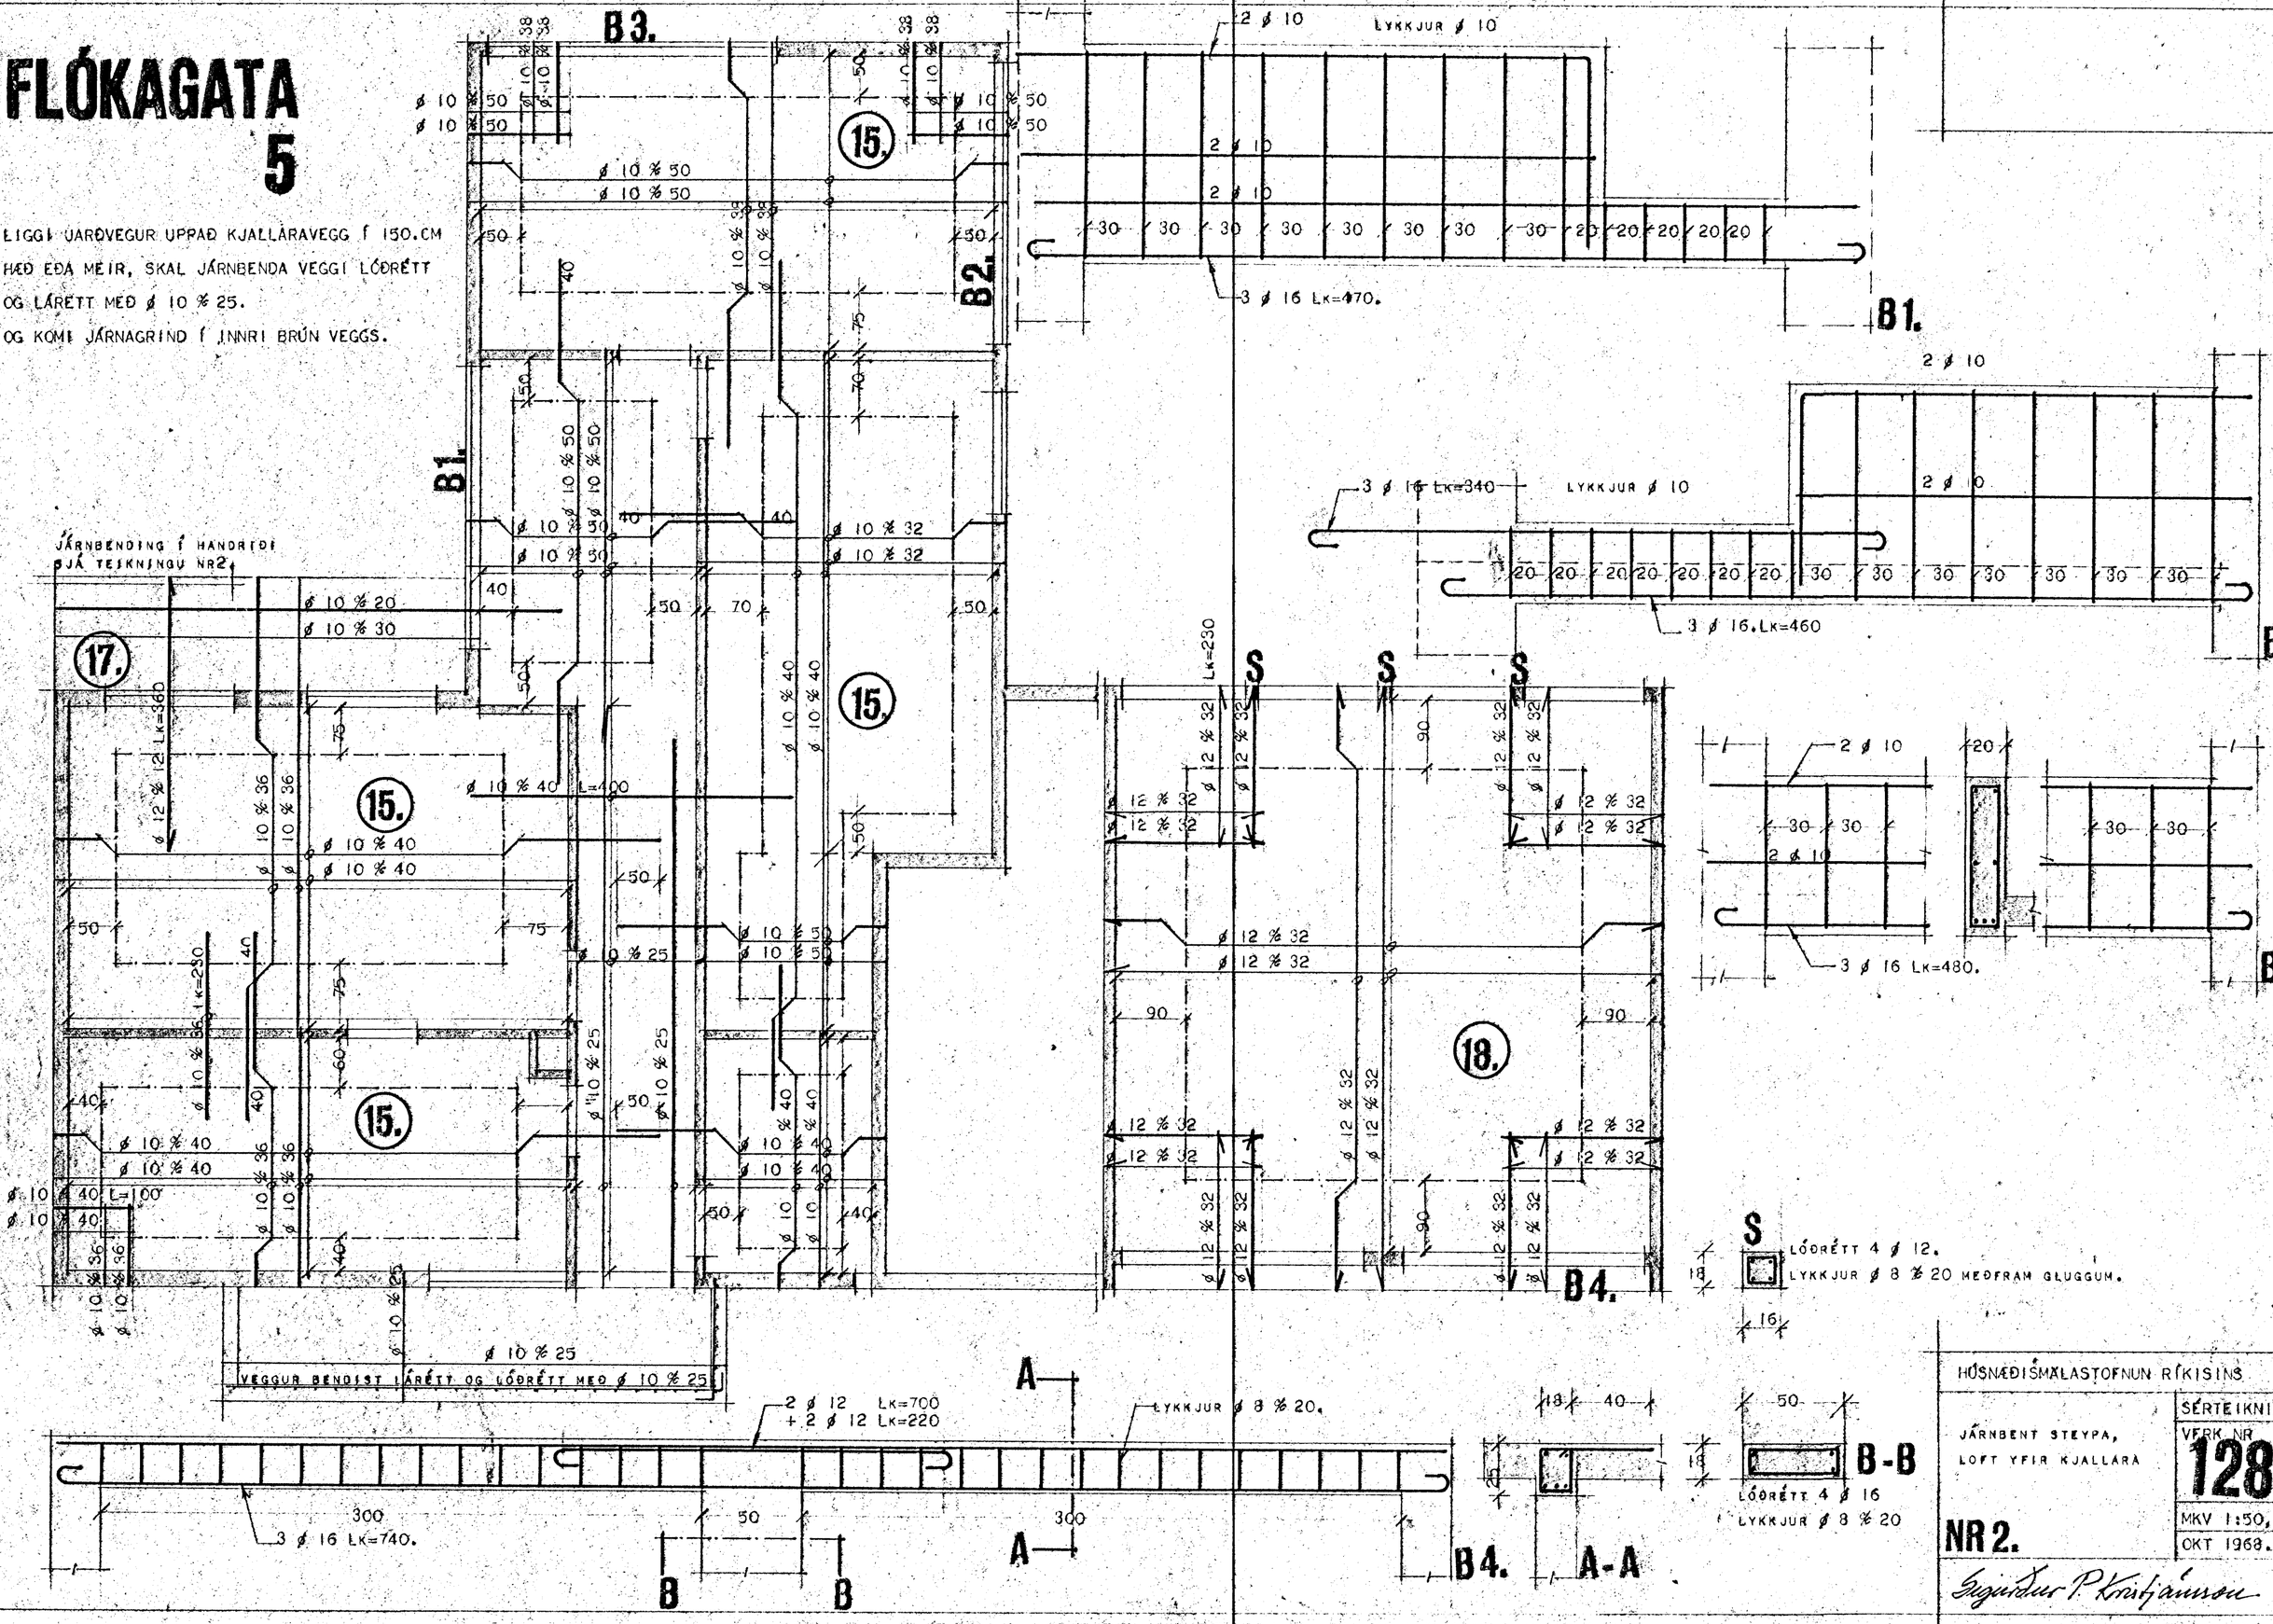

HÚSNÆÐISMÁLASTOFNUN RÍKISINS

JÁRNBENT STEYPA, LOFT YFIR KJALLARA

NR 2.

SÉRTEIKNING

VERK NR. 128-A

MKV 1:50, 1:20

OKT 1968.

Sigurður P. Kristjánsson