



# FLÓKAGATA 5.

HAFNARFIRÐI.

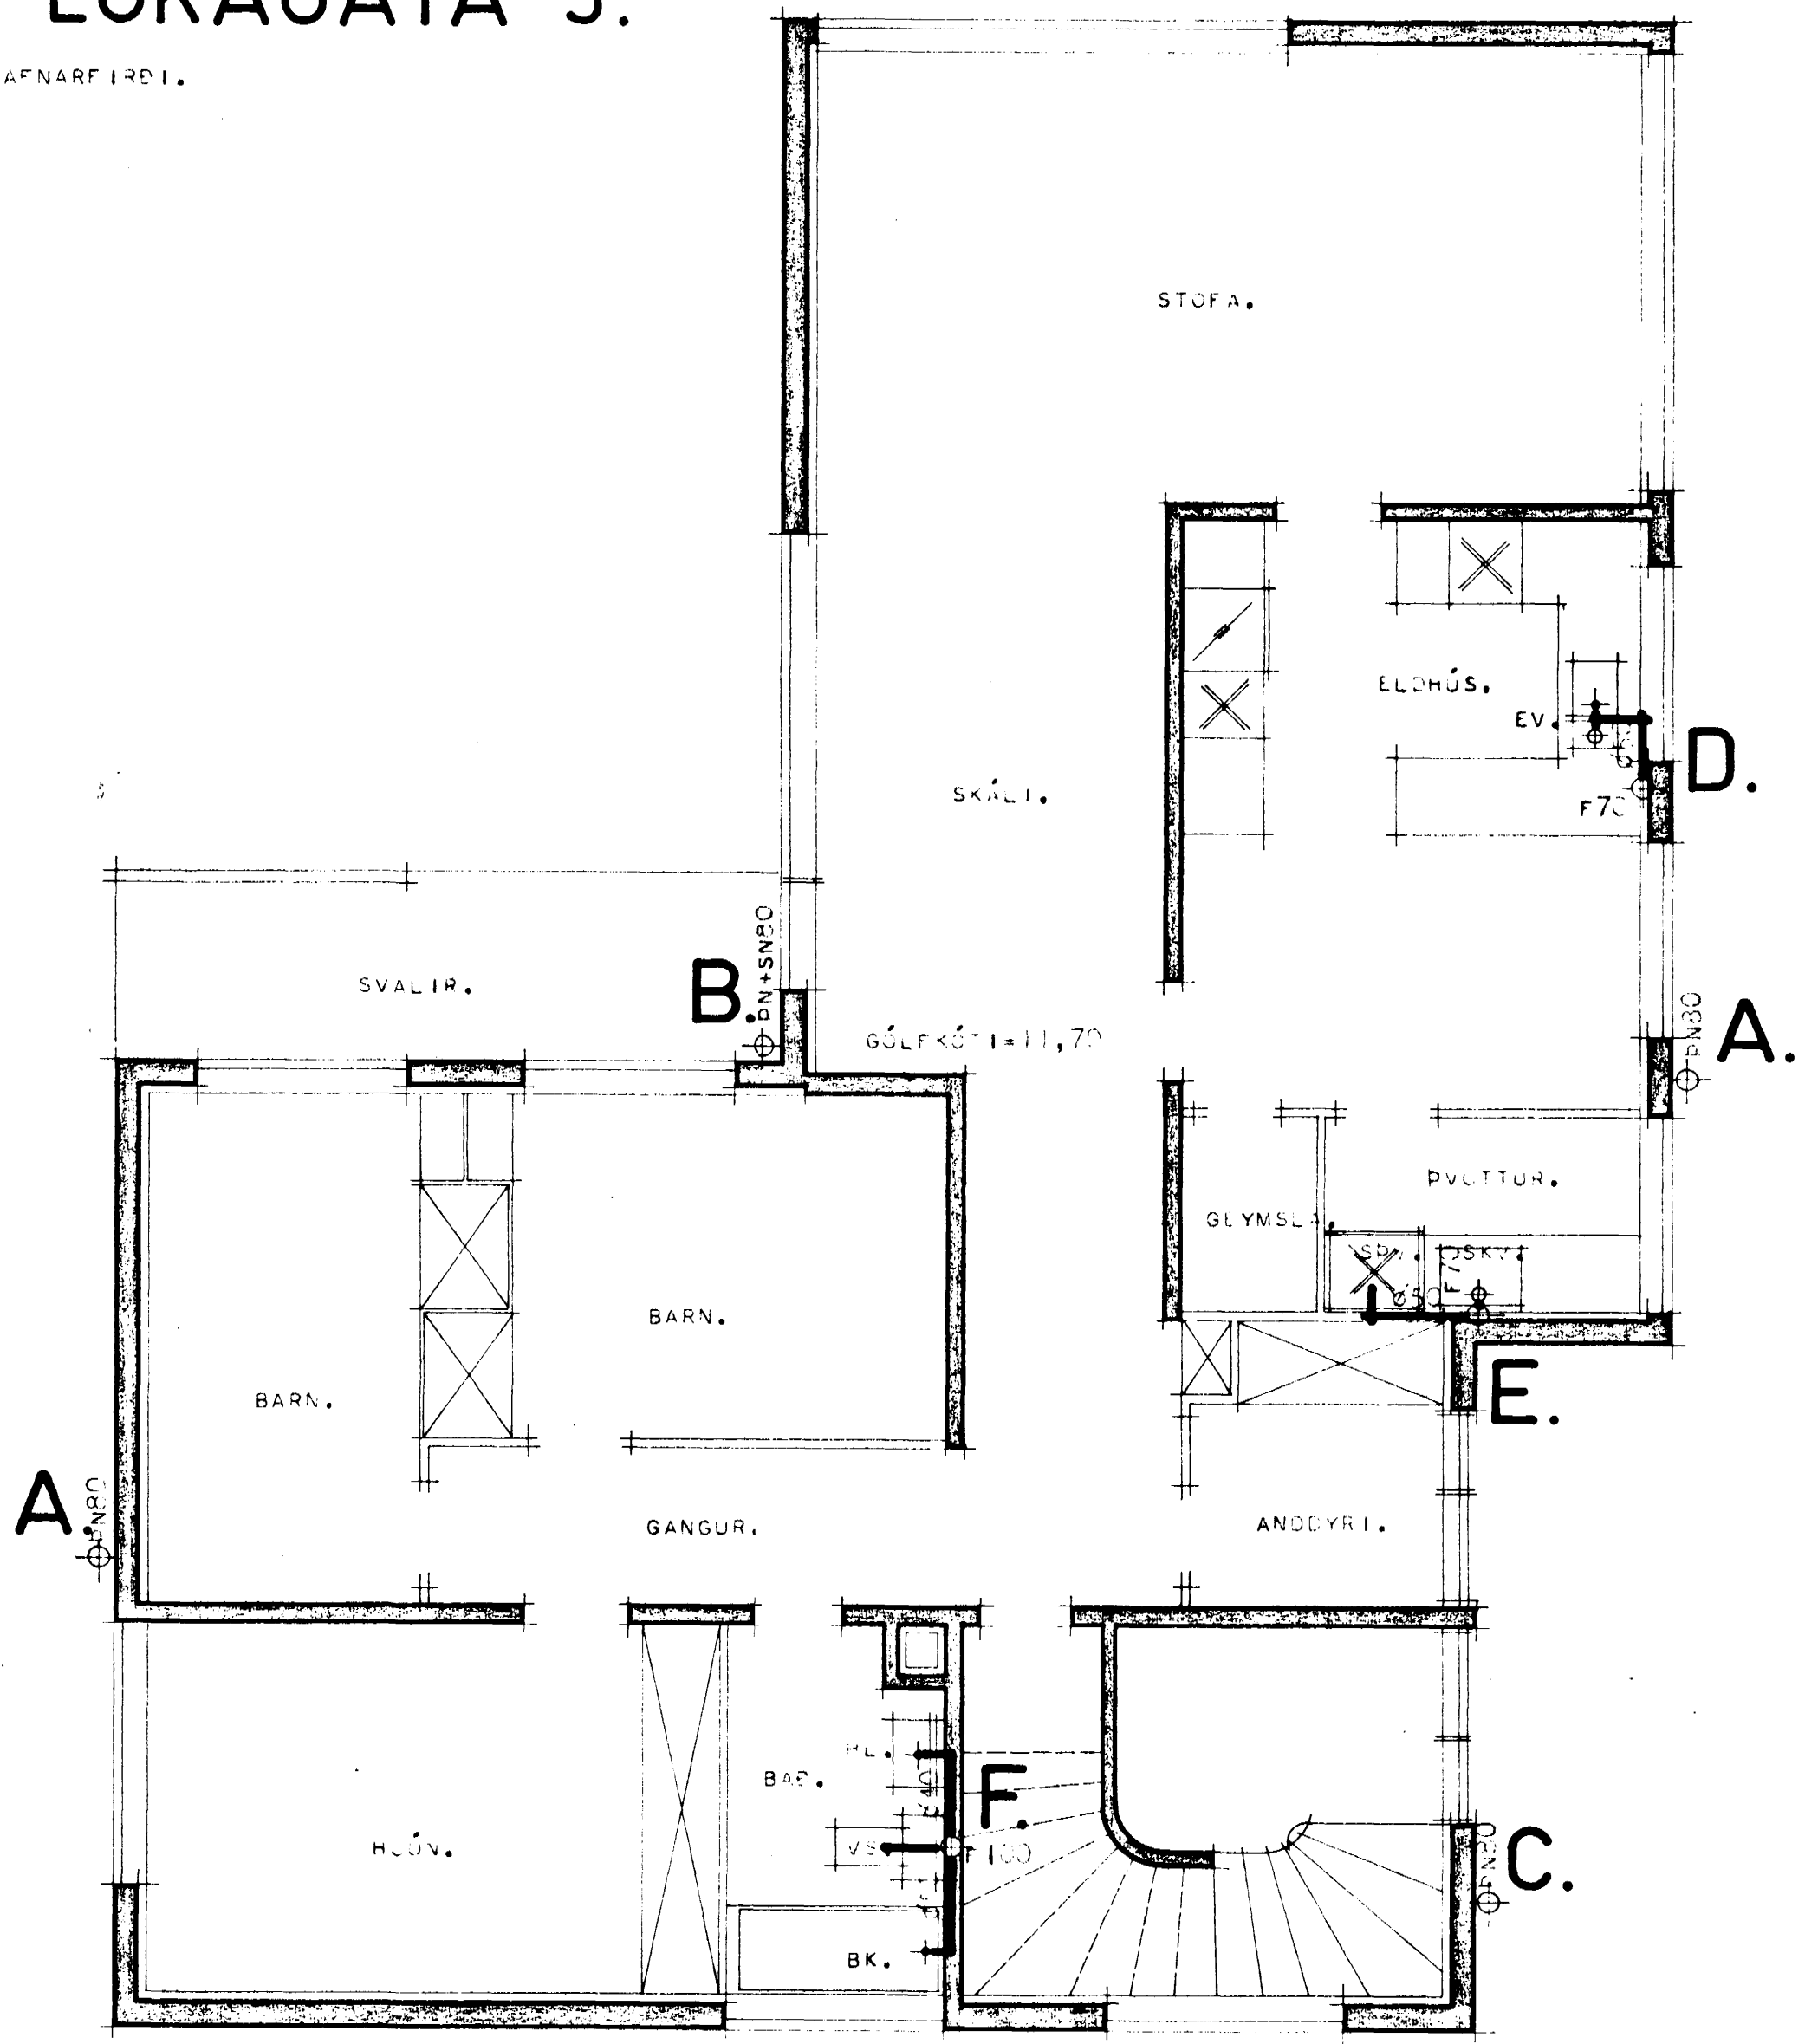

GRUNNMYND 1. HEDAR.

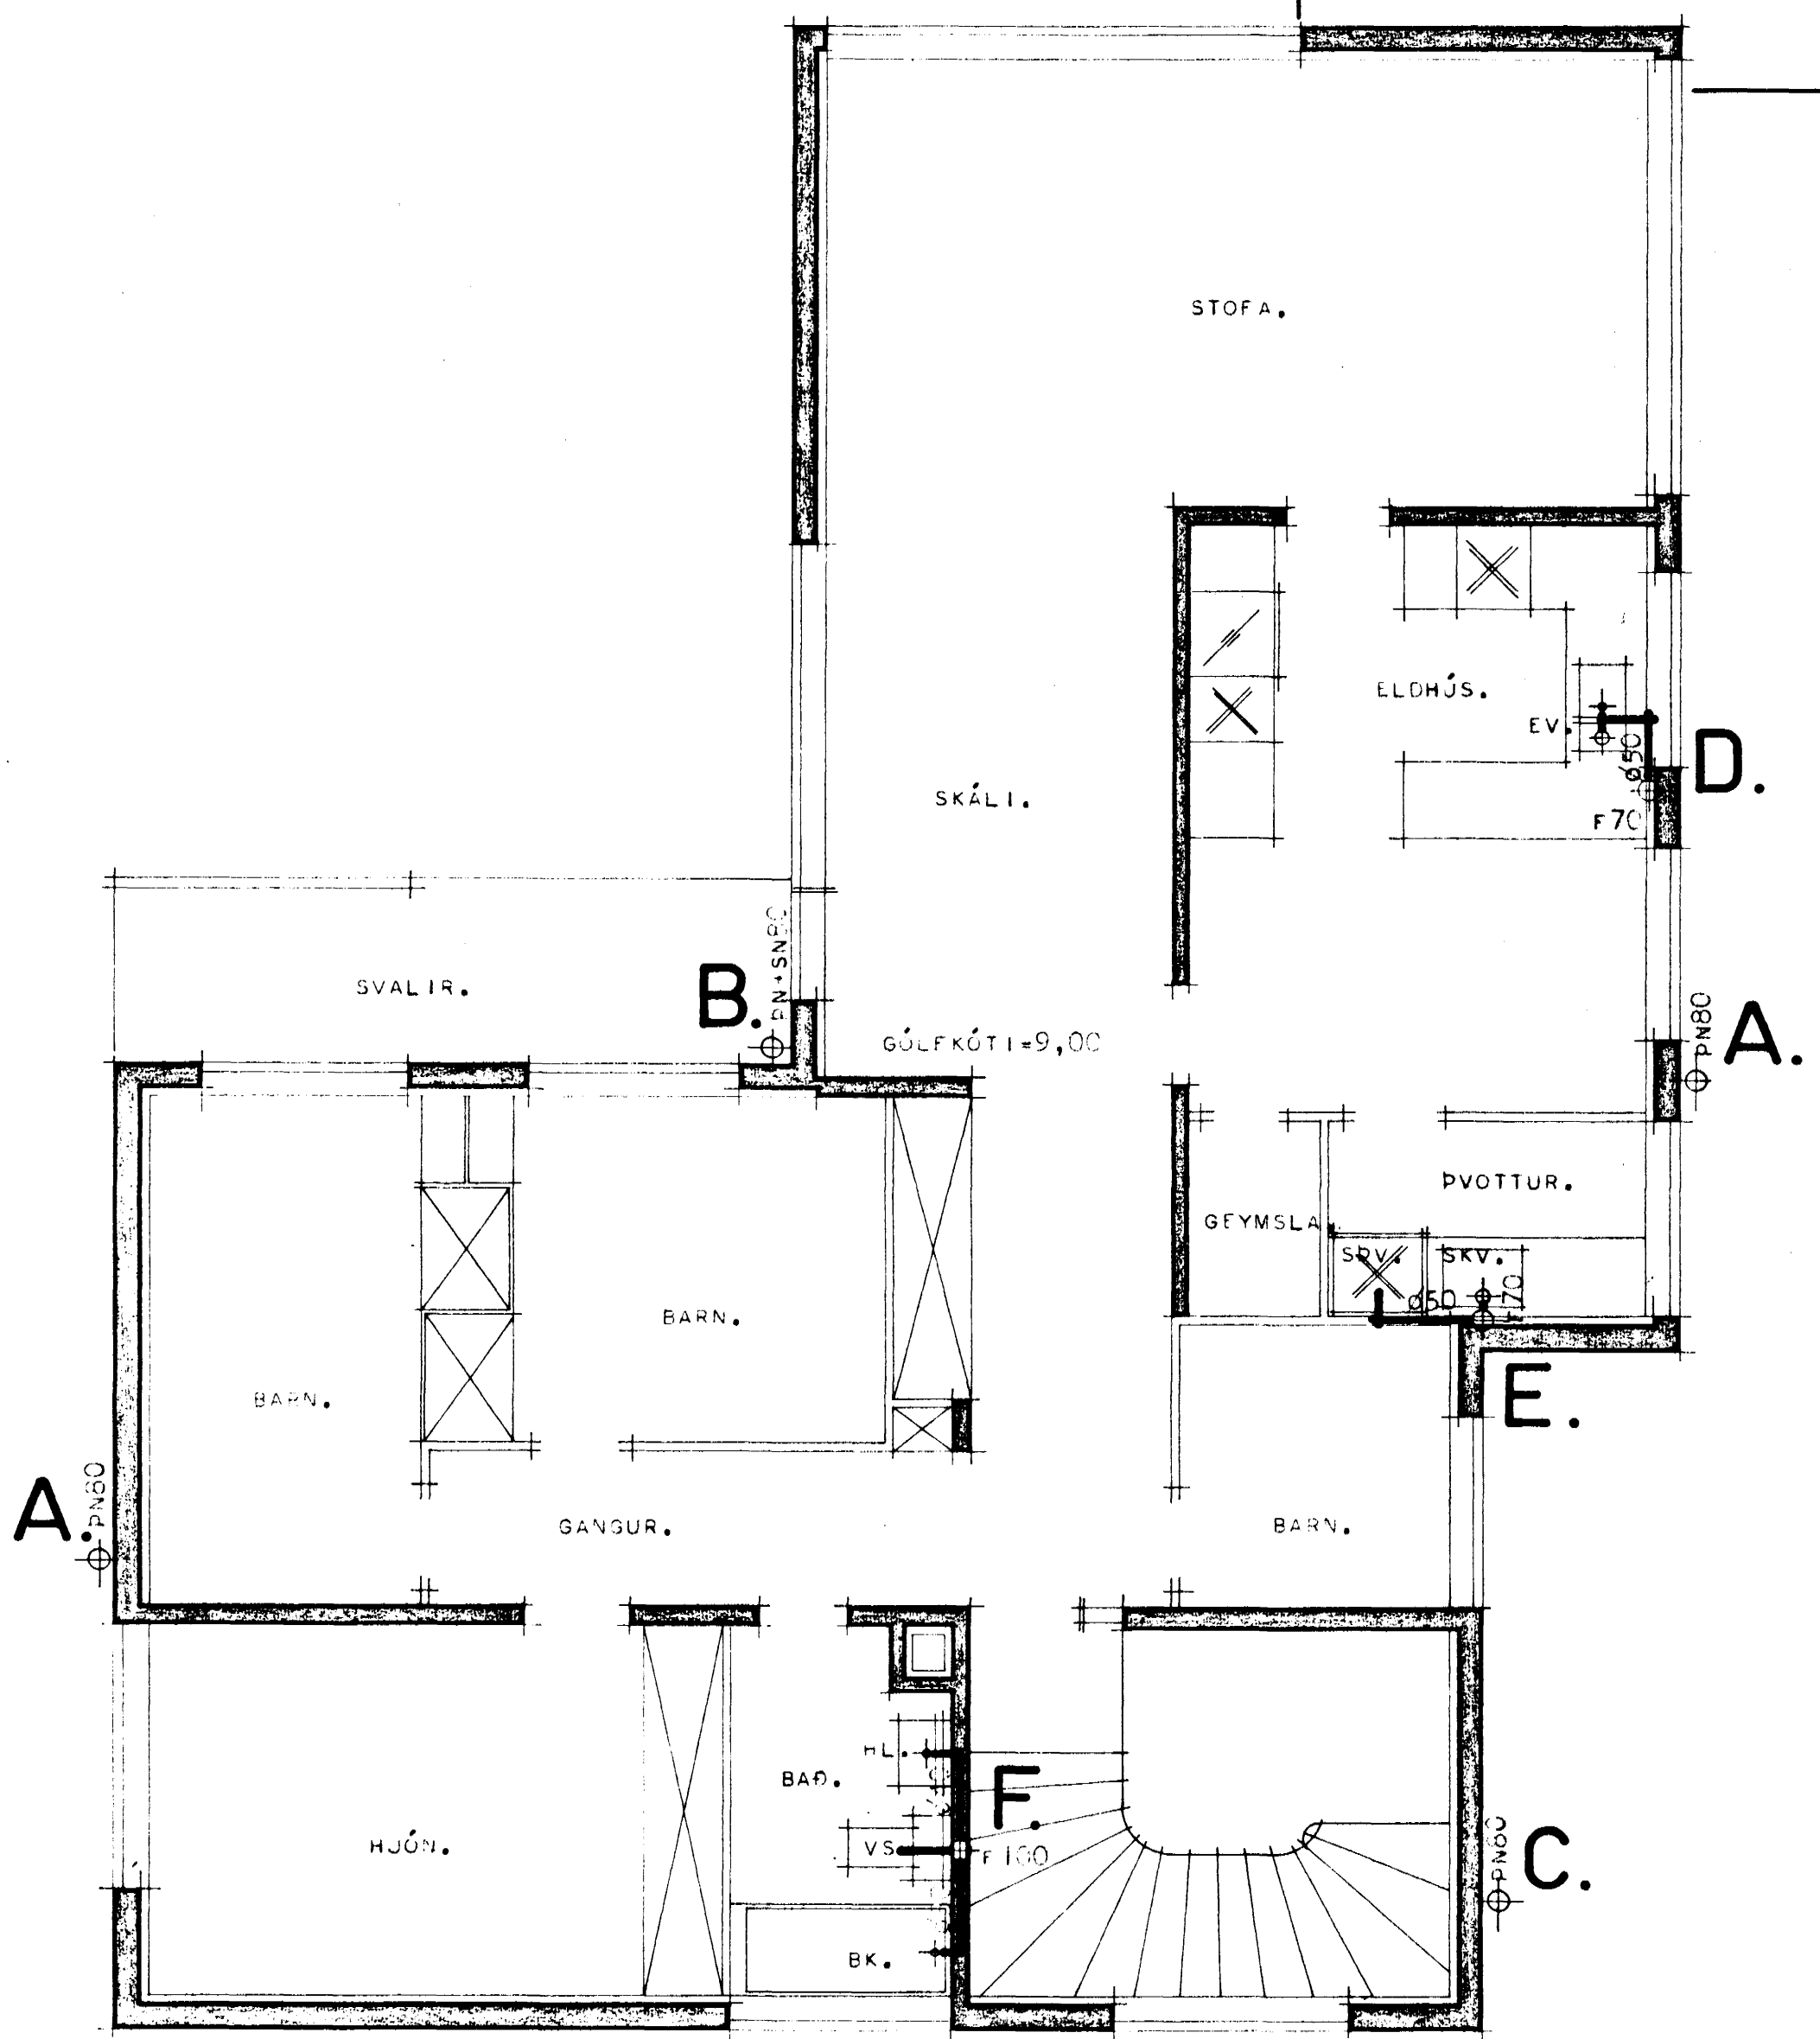

GRUNNMYND 2. HEDAR.

MERKINGAR, SJÁ BLAÐ NR. 1 AF 2.

HÉSNÆÐISMÁLASTOFNUN RÍKISINS.	
FRÁRENSLISLAGNIR:	TVÍÞÝLISHÚS.
GRUNNMYND 1. OG 2.	VERK.
HEDAR.	<b>128-A.</b>
MÁL 1:50.	BLAÐ NR. 2 AF 2.
FLÓKAGATA 5	SEPT. OKT. 1968.
<i>Borginn P. Halvarsson</i>	