




SNID A-A
 MKV. 1:100

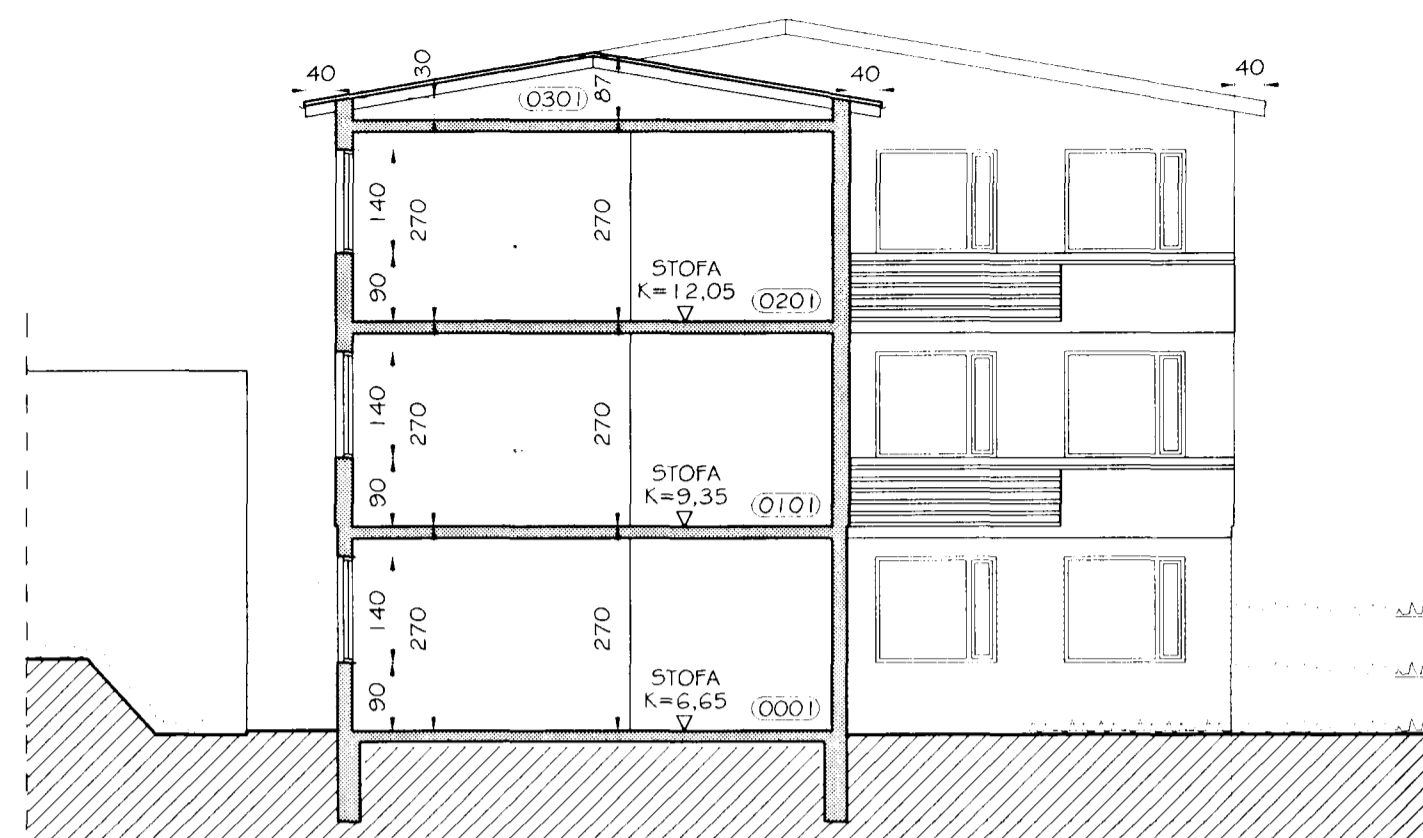

SNID B-B
 MKV. 1:100

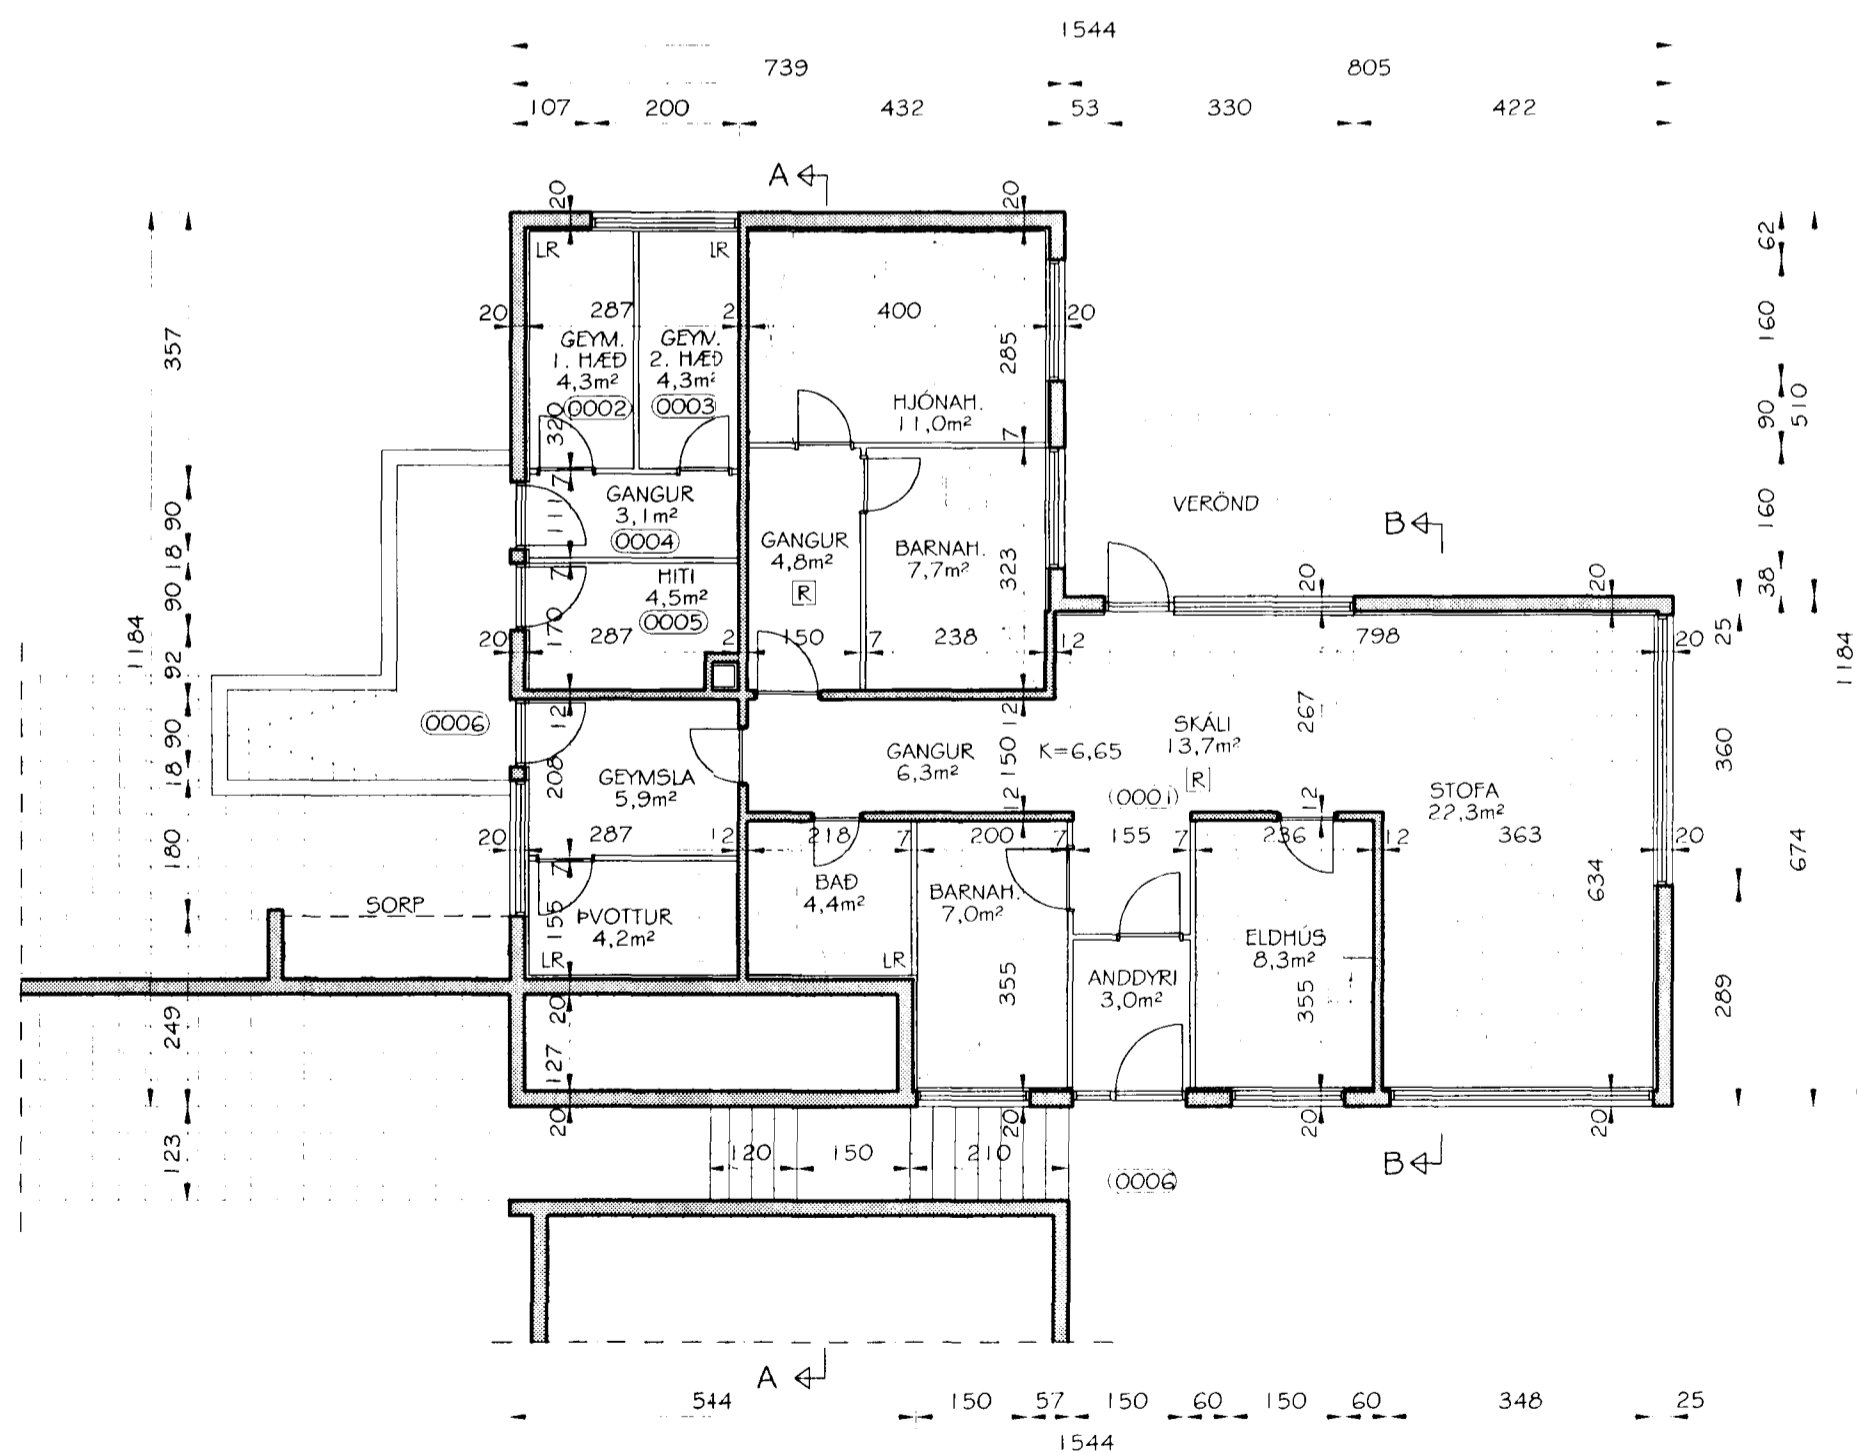

GRUNNMYND JARÐHÆÐAR
 MKV. 1:100

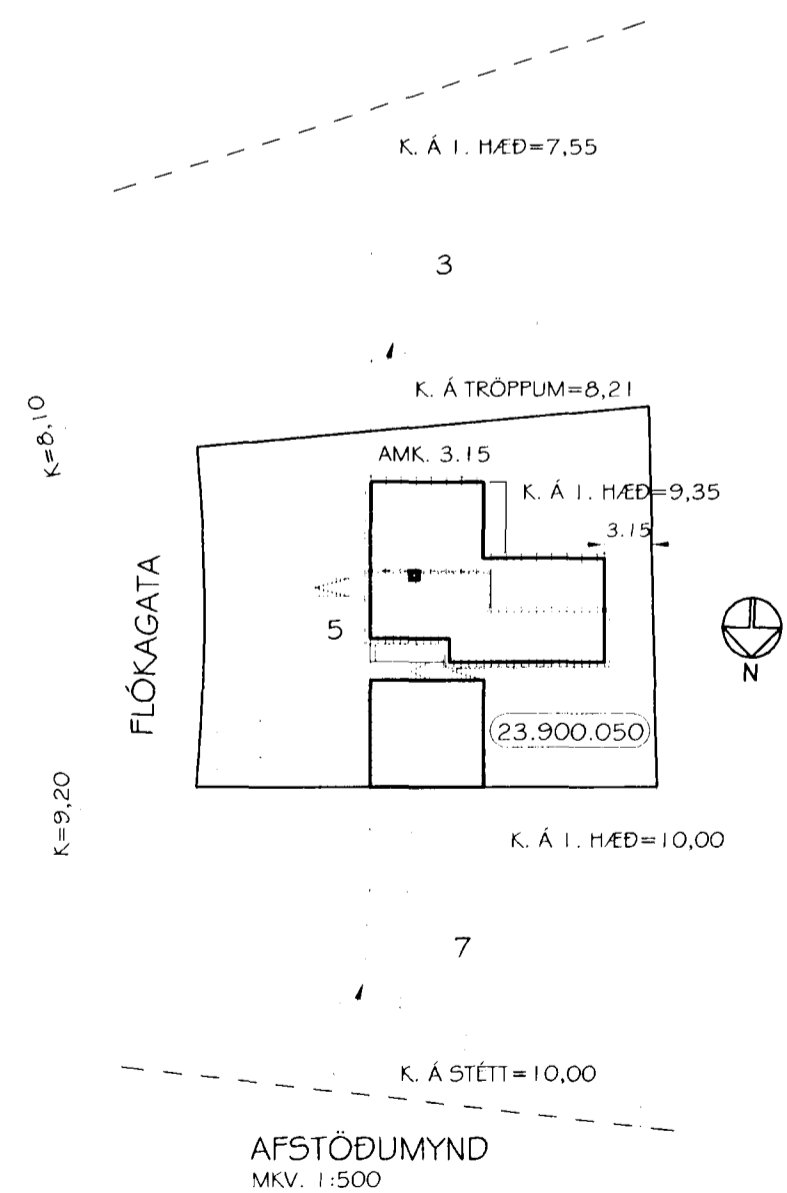

AFSTÖÐUMYND
 MKV. 1:500

BYGGINGARLÝSING:

HÚSIÐ ER TEIKNAD UPP EFTIR TEIKNINGUM HÚSNÆÐISMÁLA-
 STOFNUNAR RÍKISINS HANNAÐ AF SIGURDI GUDMUNDSSYNI.
 ENDURTEIKNAD AF BJÖRGVINI R. HJÁMARSSYNI ÁRÍÐ 1970.
 TEIKNINGIN VAR SAMPYKKT AF BYGGINGAFULLTRÚA HAFNARFJARÐAR
 ÞANN 08.04.1970.
 STÆRDIR HÚSS SBR. SKRÁNINGARTÖFLU.

Br. nr.	Dags.	Af.	Breyting
(A)			
(B)			
(C)			
(D)			

P. POULSEN

PÁLL POULSEN
 BYGGINGAFRÆÐINGUR

SVIÐHOLT SVÖR 6, 225 BESSASTADARHREPPUR
 SÍMI: 555,0137 OG 660-4960

Samp.: *Páll Poulsen*

FLÓKAGATA 5
HAFNARFJÖRÐUR

Teikningarheiti: AFSTÖÐUMYND, GRUNNMYND JARÐHÆÐAR
 OG SNIDMYNDIR A-A, B-B

Dags.: 03.07.2002 Kvarð.: 1:500 / 1:100

Hannað: PP Teiknað: PP

Verknr.: 801 Teikn.nr.: 101 Breyt.nr.: