



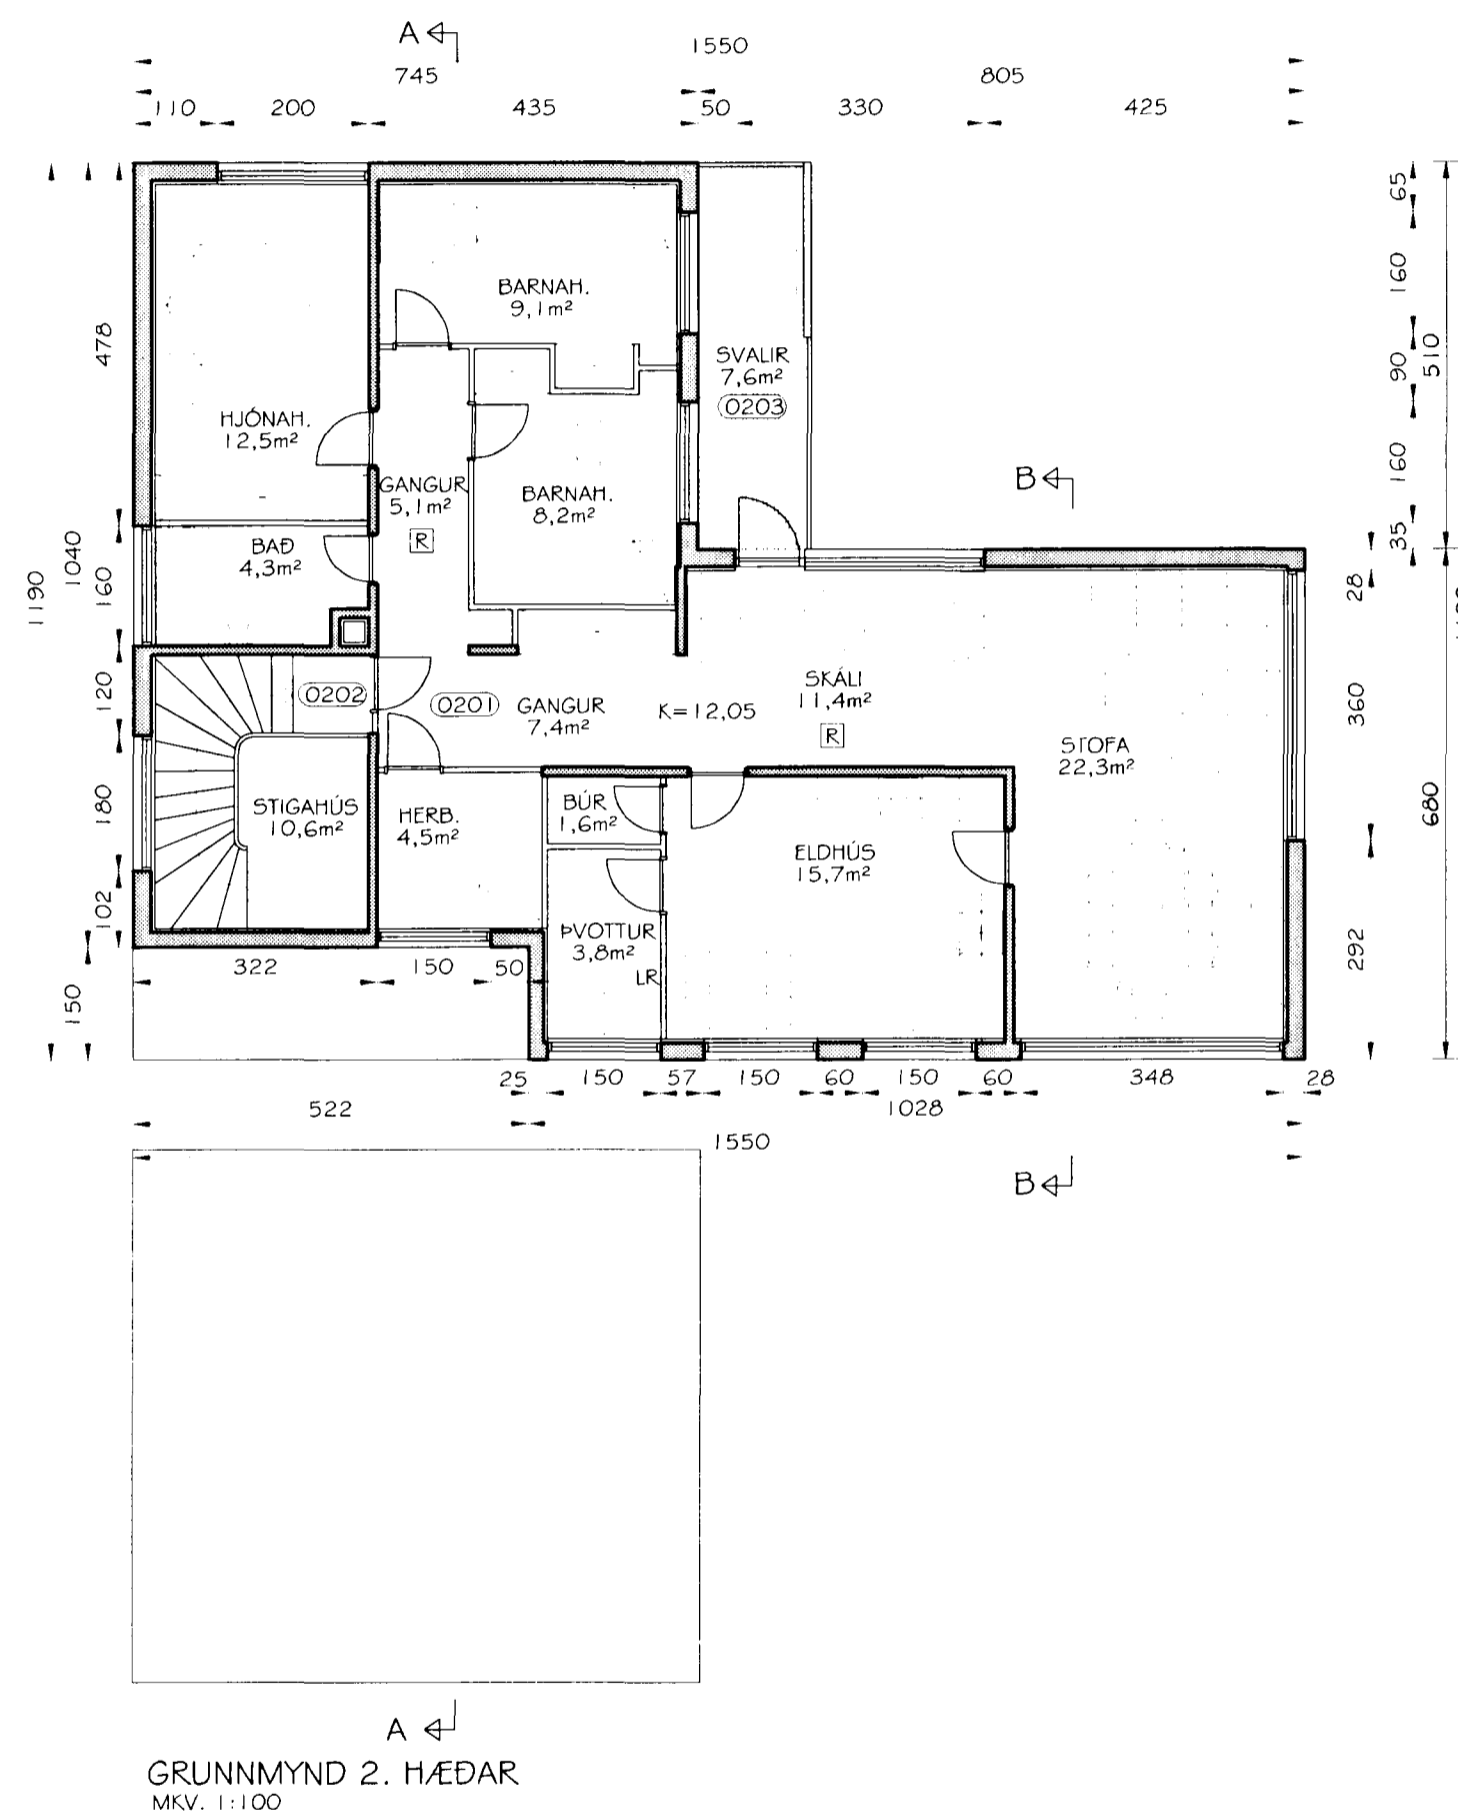

Samþykkt þann

1. JULI 2002

Byggingafrúinn í Hafnarirði
F.h. Sigurbjartur Halldórsson

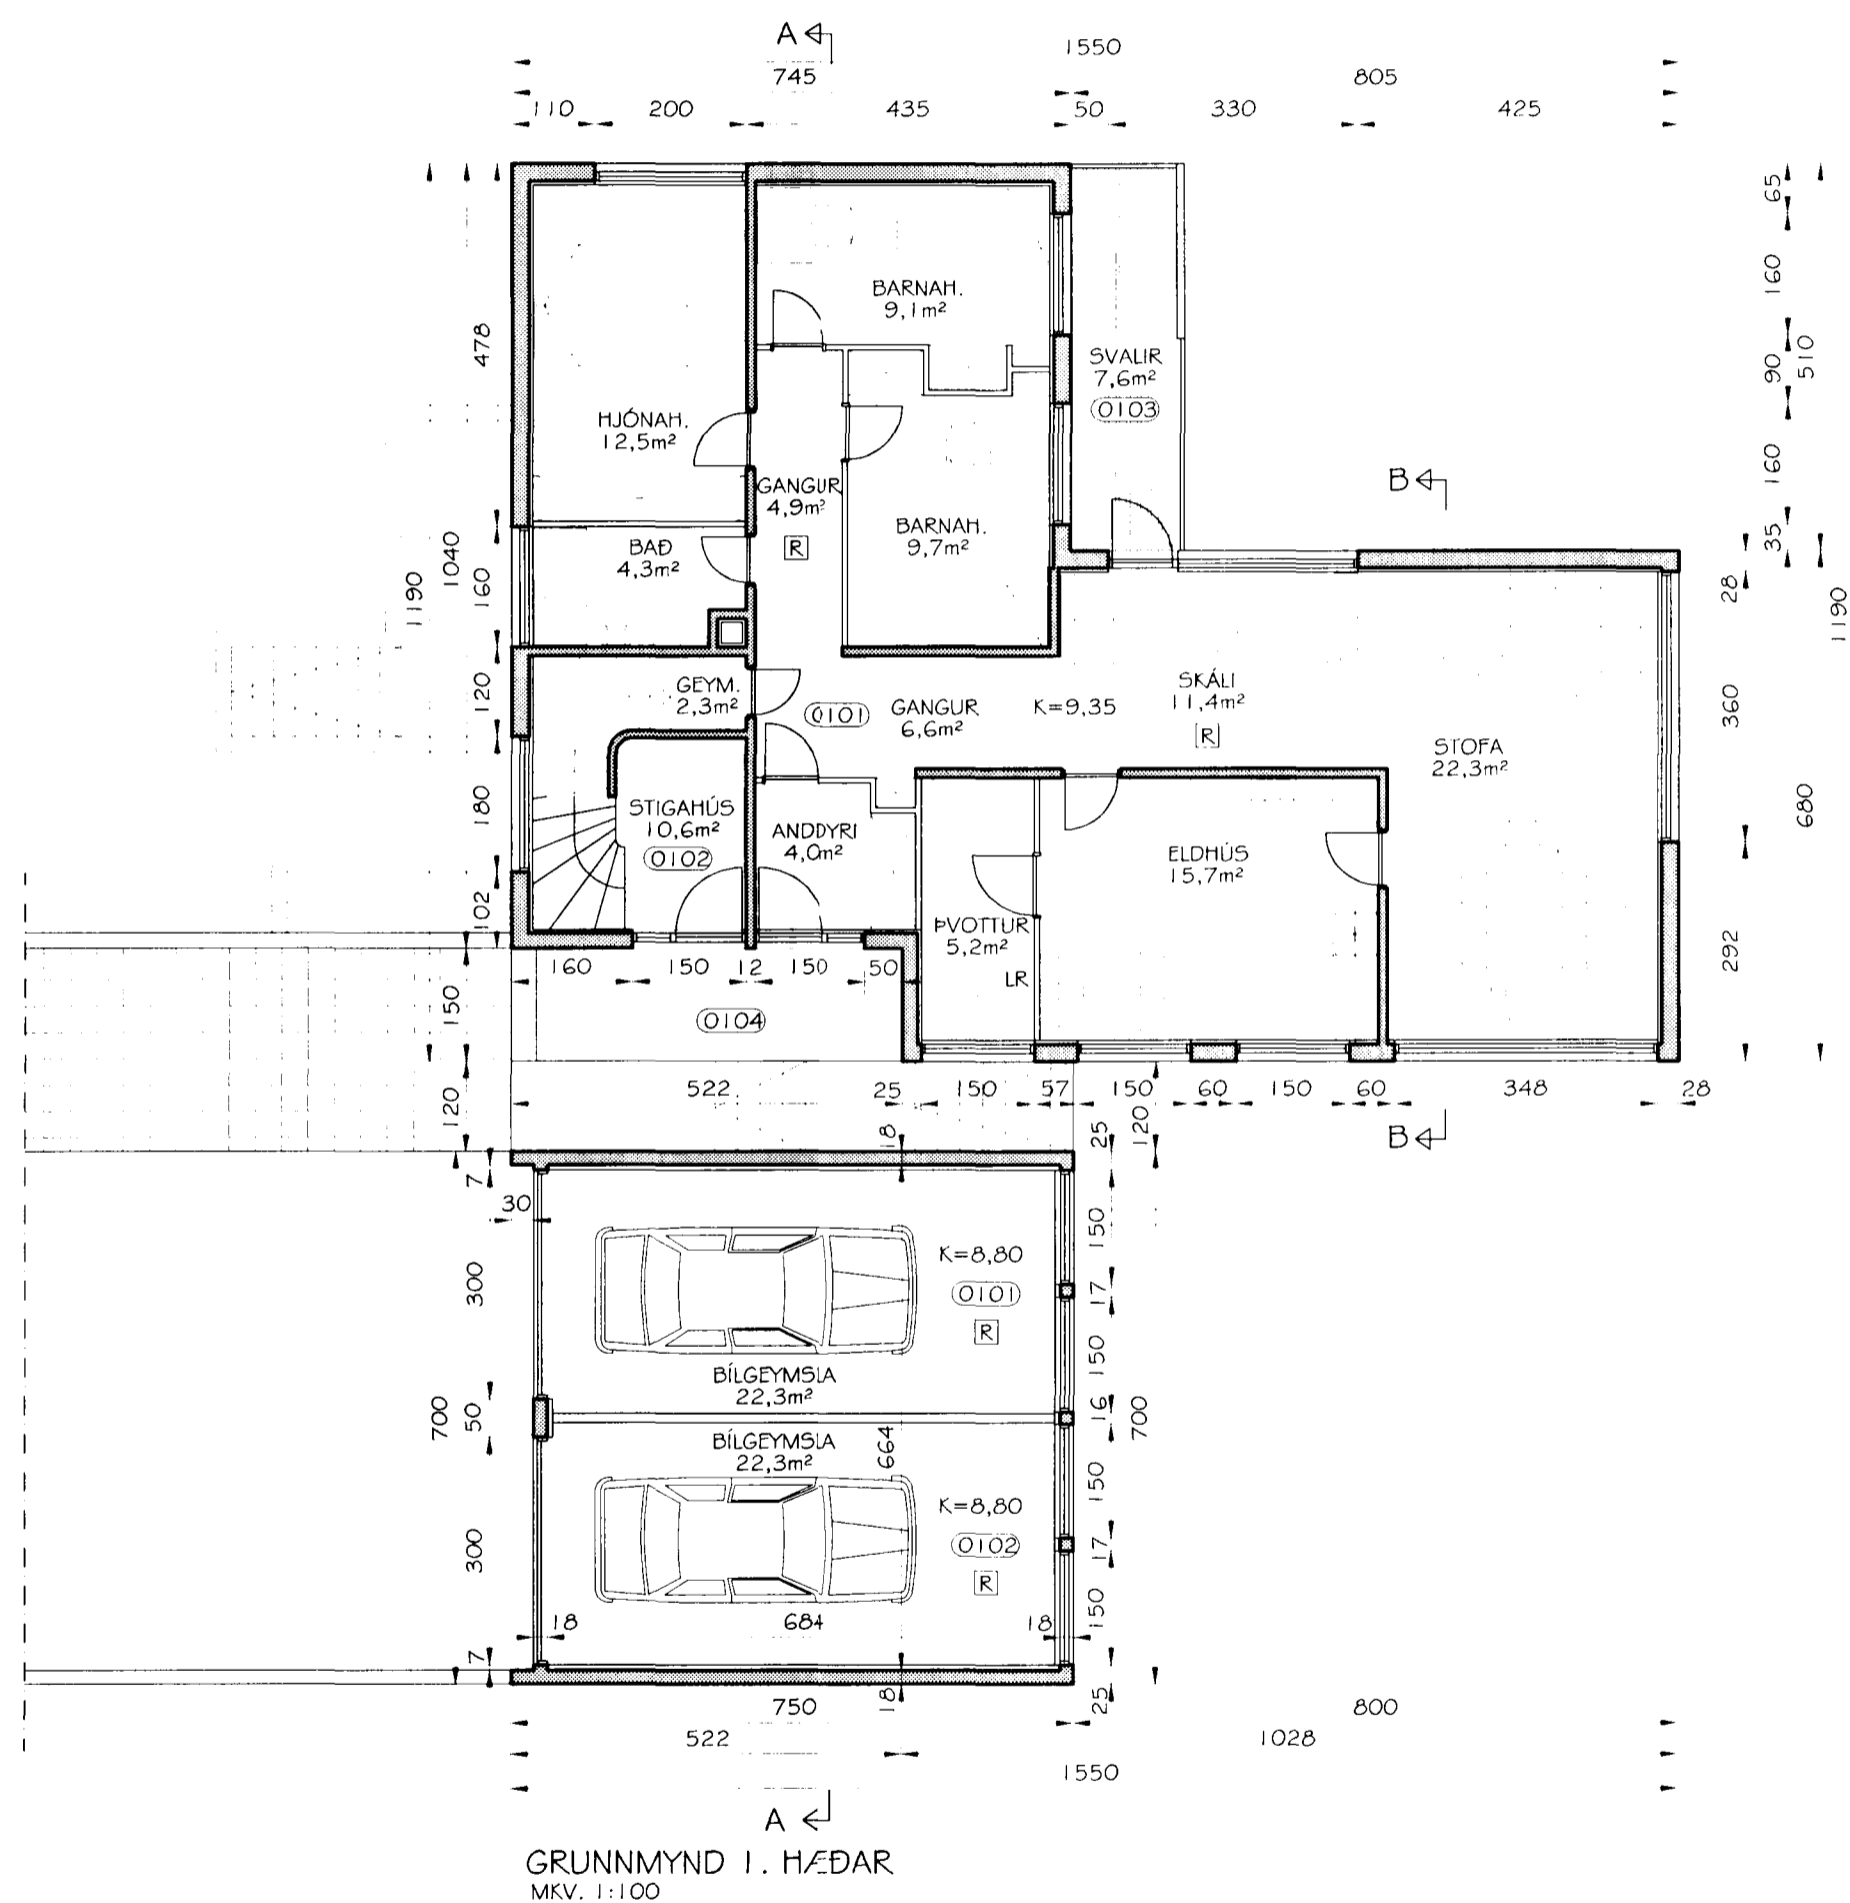

Br. nr.	Dags.	Af.	Breyting
(A)			
(B)			
(C)			
(D)			

P. POULSEN

PÁLL POULSEN
BYGGINGAFRÆÐINGUR

SVIÐHOLT SVÖR 6, 225 BESSASTADARHREPPUR
SÍMI: 555-0137 OG 660-4160

Samþ.: *Páll Poulsen*

FLÓKAGATA 5 HAFNARFJÖRDUR

Teikningarheit: GRUNNMYND 1. HÆÐAR OG
GRUNNMYND 2. HÆÐAR

Dags.: 03.07.2002 Kvarði: 1:100

Hannað: PP Teiknað: PP

Verknr.: 801 Teikn.nr.: 102 Breyt.nr.: