




Hiss Valgarðs Sigmarssonar, Hafnarfirði

Fiskageð 7



Samþykkt á fundi bygginga-
nófnadar þ. 2/5 1958

BYGGINGAFULLTRÚINN
YHAFHAFIRDI
Jón Einarsson


Þjórn Olafsson,
Tressmíðar,
Sigurður L. Ólafsson
mírótt.

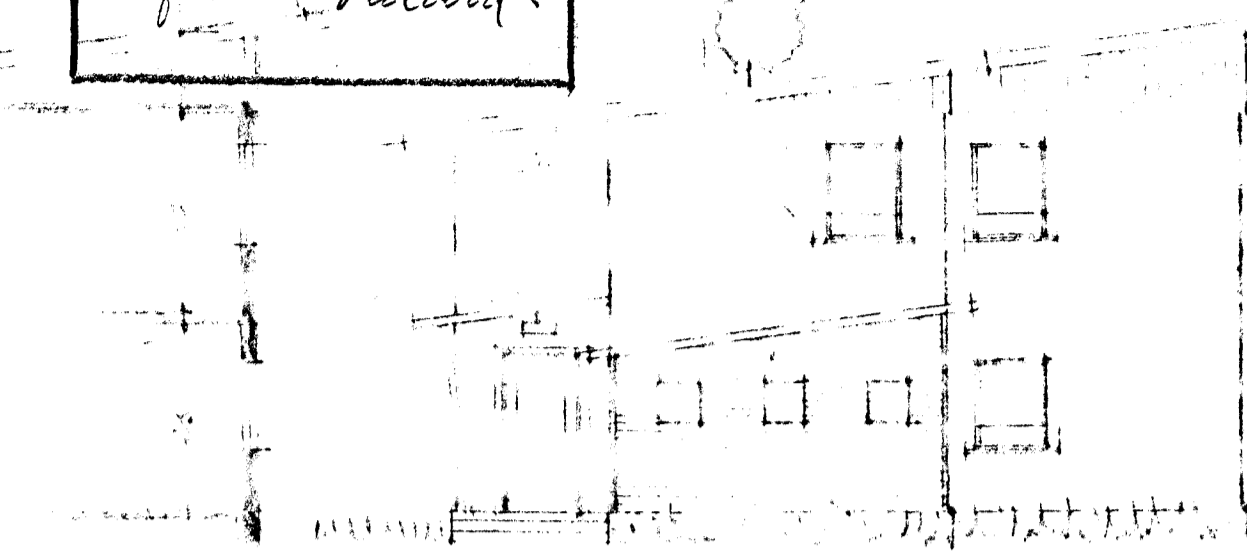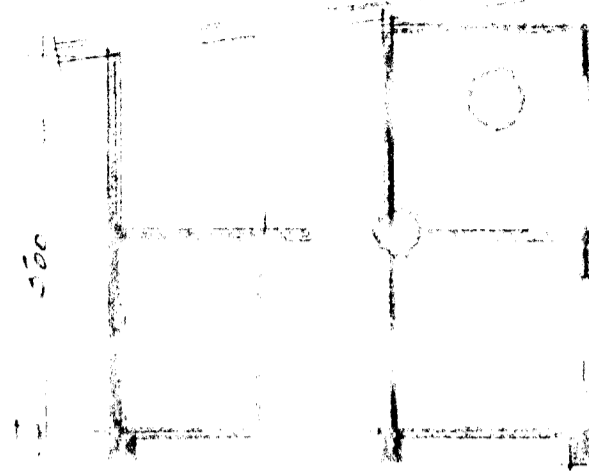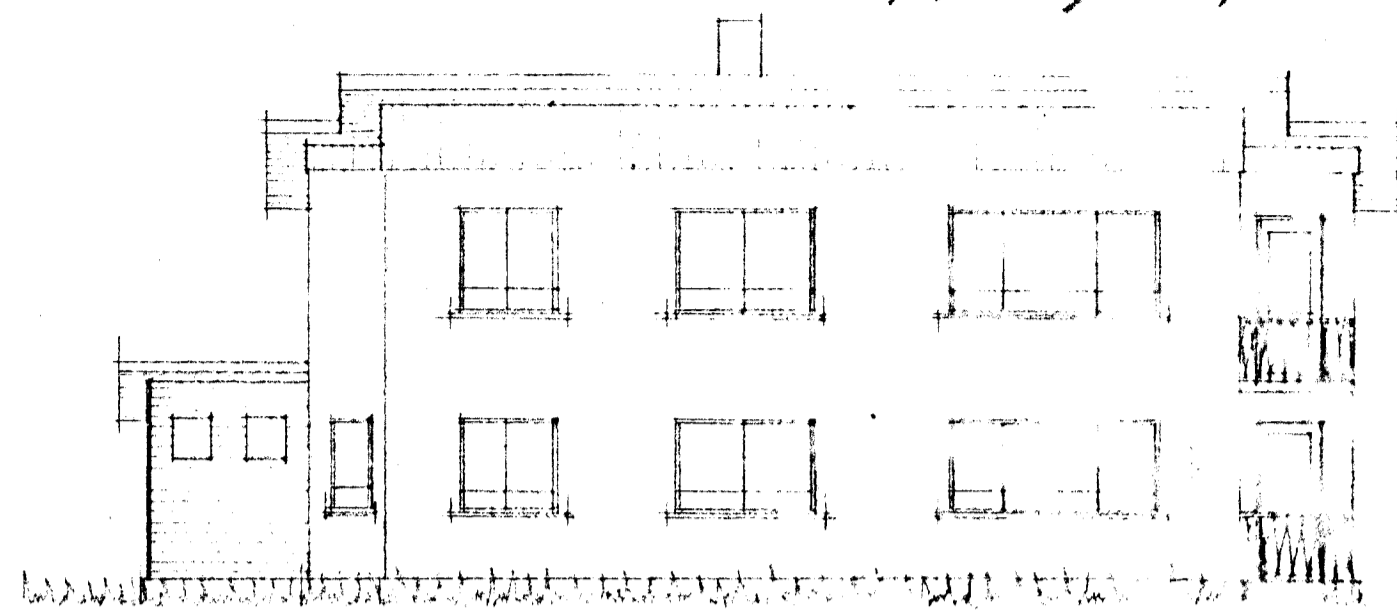

(210)

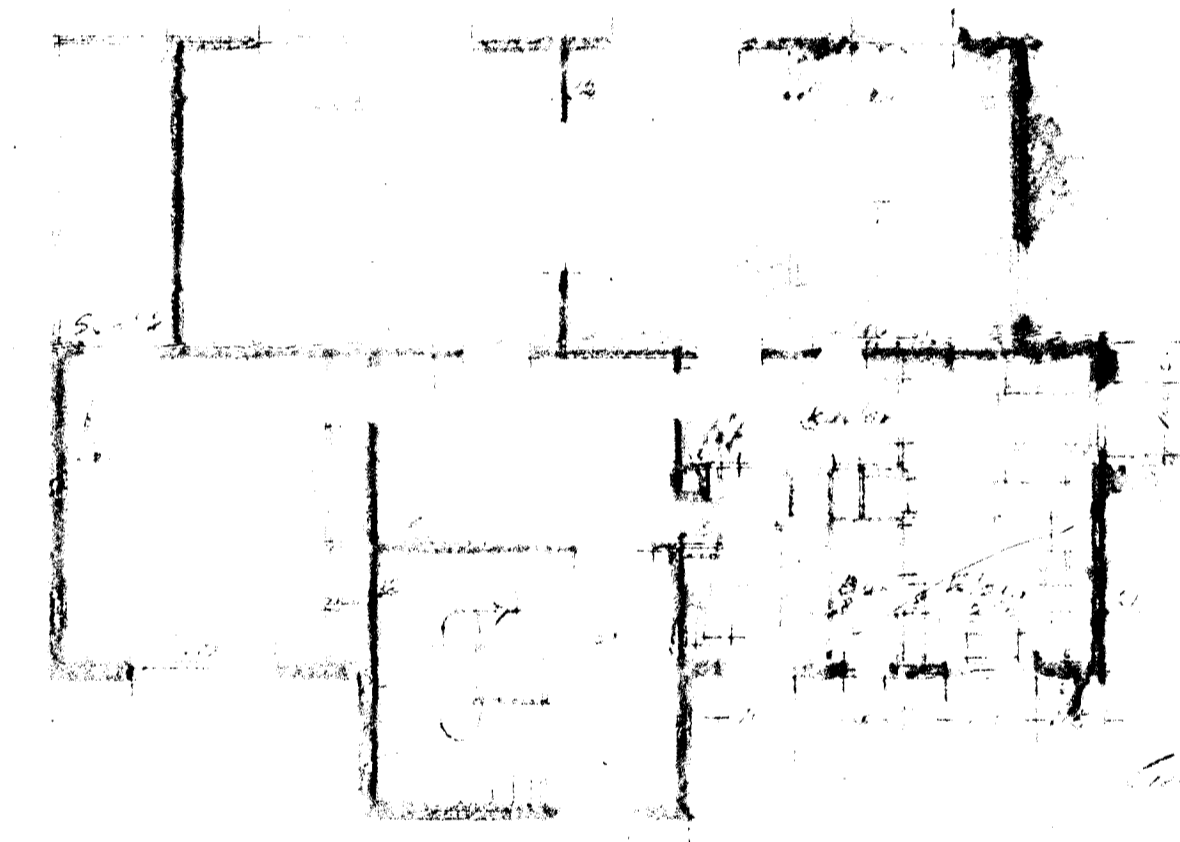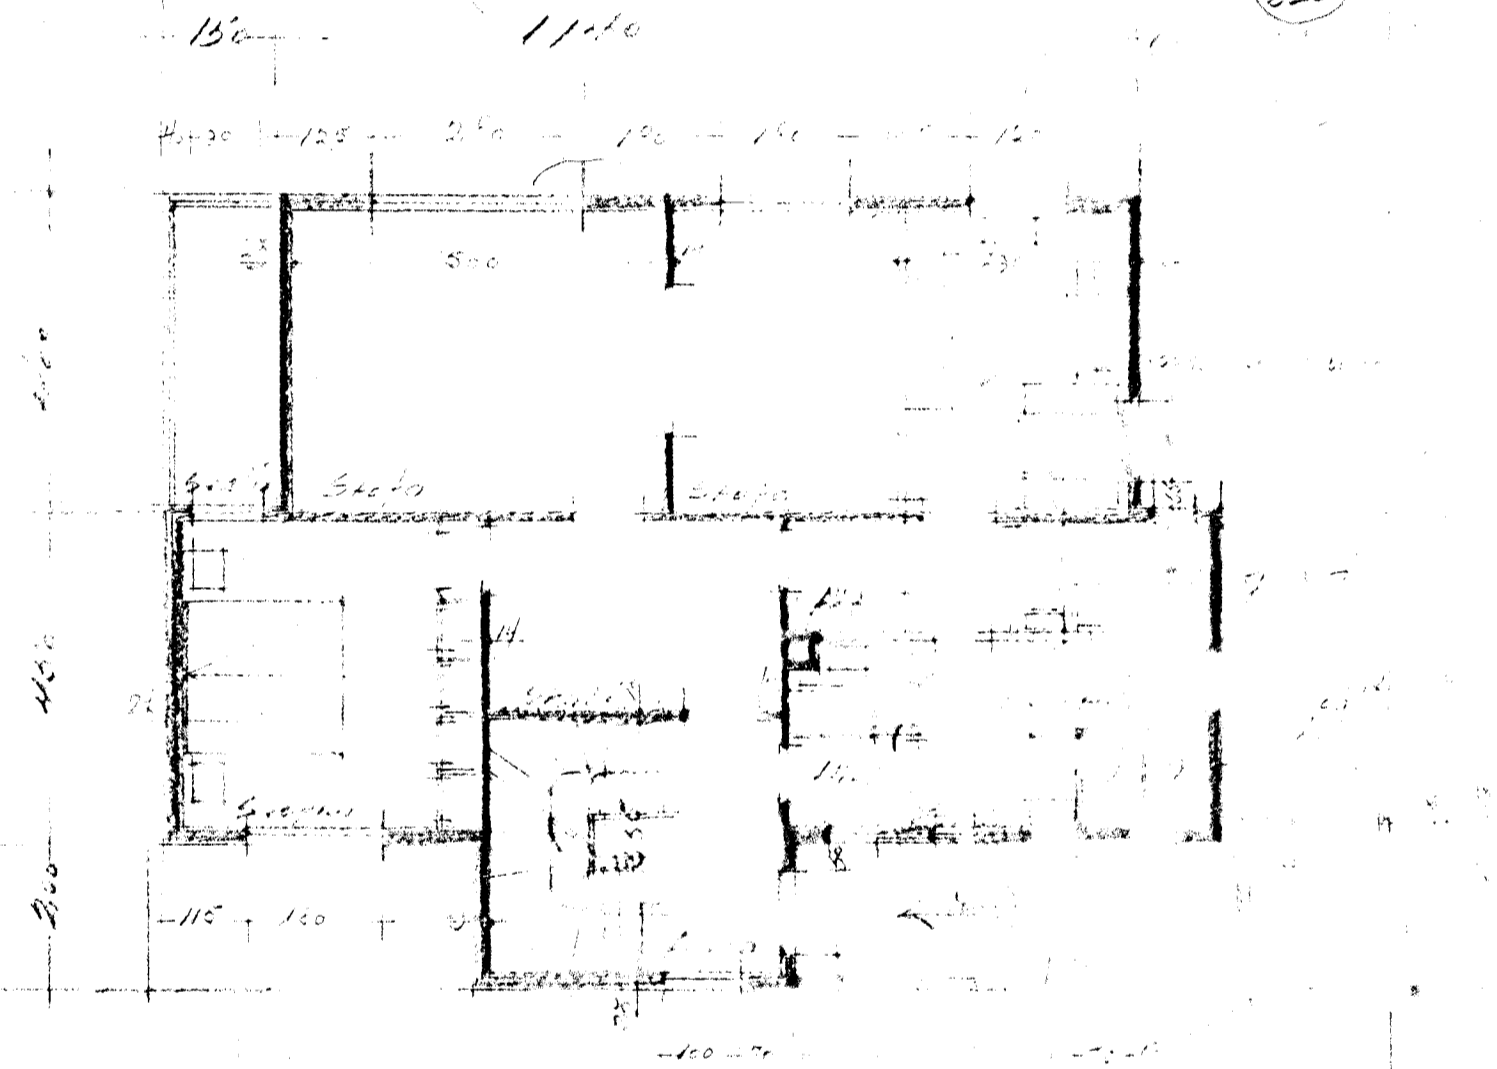

S.P. 2/5/58

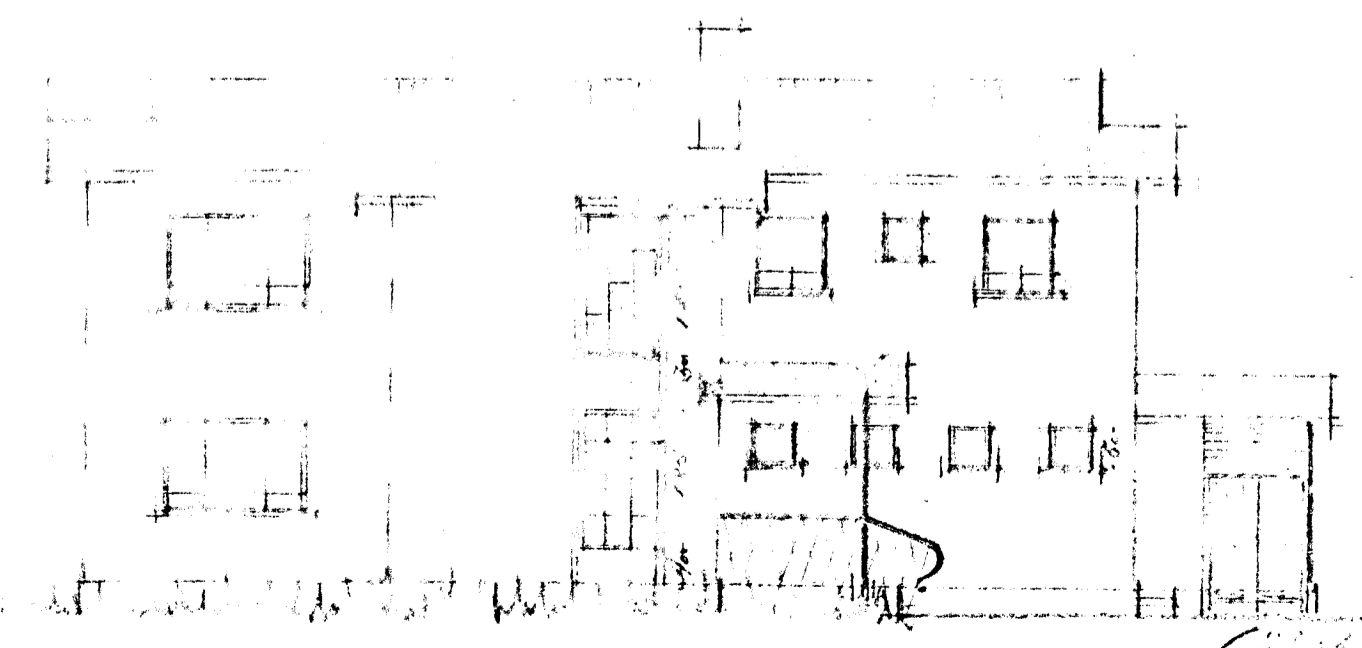

Árshótel
Hafnarfirði, 1958
Sigurður L. Ólafsson