


Ath. Klippa þarf úr yfirlöppun á hábáru til að báruþéttlistinn nái að þétta.

Lágbáru eininga skal beygja upp við kjöl.

Olíukítta kemur við enda eininga í samskeyti áður en einingar eru lagðar saman.

3 FRÁGANGUR EINGA Í MÆNI
402

- 1 Olíukítta
- 2 Áfella, innri kjölur litur: hvítt 5
- 3 Skrúfa, 4,8x17mm m/m 250mm litur: hvítt
- 4 Þéttifraud
- 5 Báruþéttlisti efri
- 6 Áfella, kjöllök beygt litur: gæsagrátt 6
- 7 Áfella, kjölur litur: gæsagrátt 4
- 8 Skrúfa, 14A 4,8x20mm með skinnu 2 í hverja hábáru

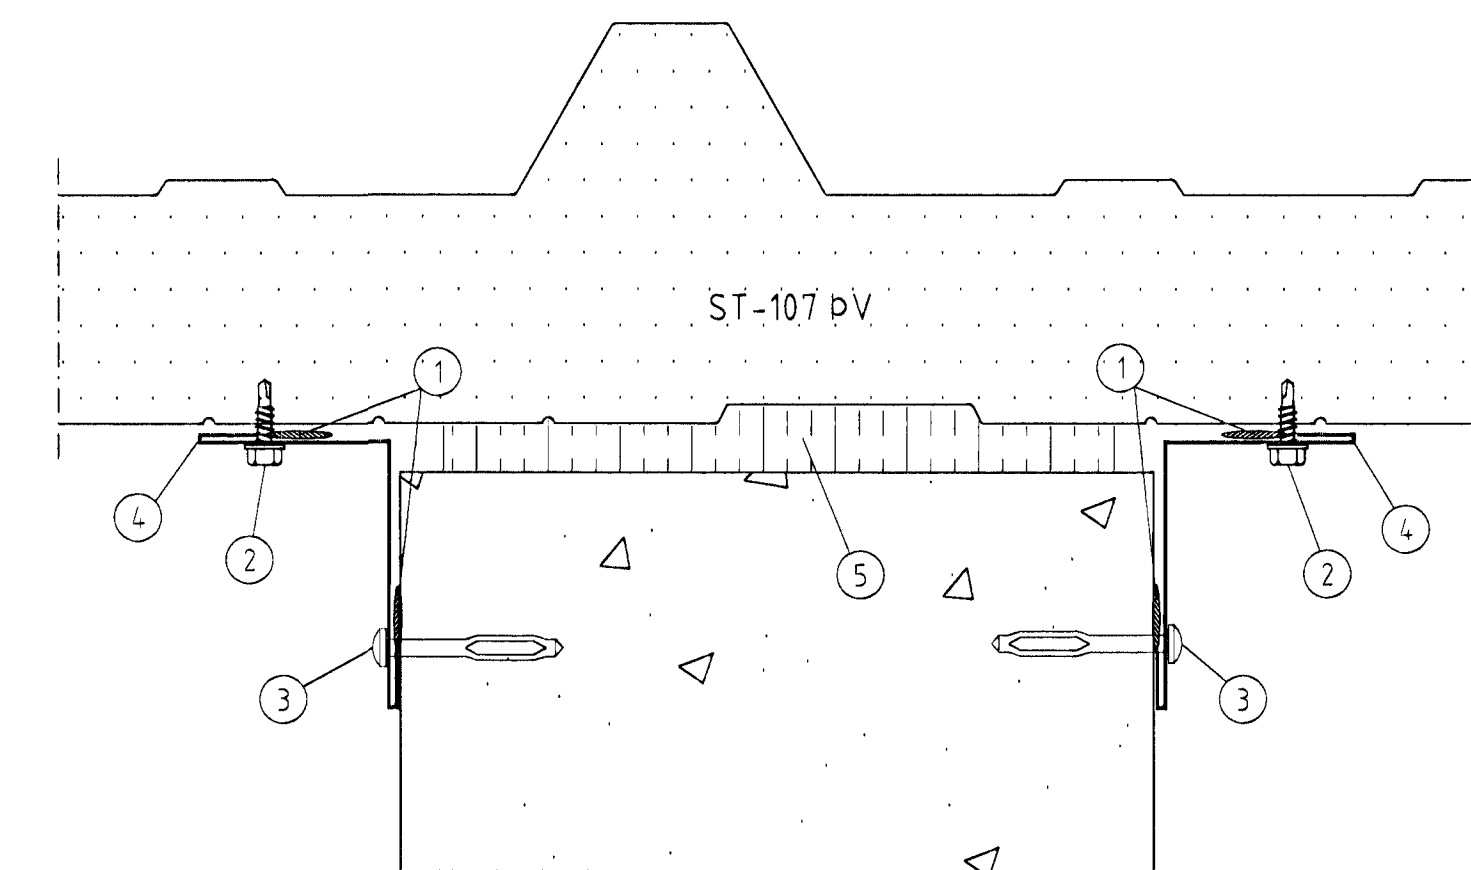


6 FRÁGANGUR Á BAKI VIÐ MILLIVEGGI
401

- 1 Olíukítta
- 2 Skrúfa, 4,8x17mm m/m 250mm litur: hvítt
- 3 Reknagki, nailfix 4,5x40mm m/m 250mm
- 4 Áfella, vilkill í innhorn litur: hvítt 10
- 5 Steinull

4 AFSTADA OG FRÁGANGUR VIÐ BAKRENNU
402

- 1 Veggjasaumur, 3,5x40mm m/m 250mm litur: gæsagrátt
- 2 Olíukítta
- 3 Trapisuskinna 45mm
- 4 Skrúfa, 25A 6,5x170mm í hverja hábáru
- 5 Illmod 10/15
- 6 Þéttifraud
- 7 Límré, 55x267mm með 15° sniði
- 8 Skrúfa, 5,0x90mm m/m 250mm á víxl
- 9 Skrúfa, 25A 6,5x35mm 2 stk í hverja lágbáru
- 10 Báruþéttlisti, neðri
- 11 Áfella, við rennu litur: gæsagrátt 8
- 12 Renna og rennubönd við aðra hverja hábáru litur: silfurmetallic
- 13 Skrúfa, 4,8x38mm trox 2 stk í hvert rennuband
- 14 Áfella, snjóhemill litur: gæsagrátt 7
- 15 Skrúfa, 14A 4,8x20mm með skinnu 2 í hverja hábáru

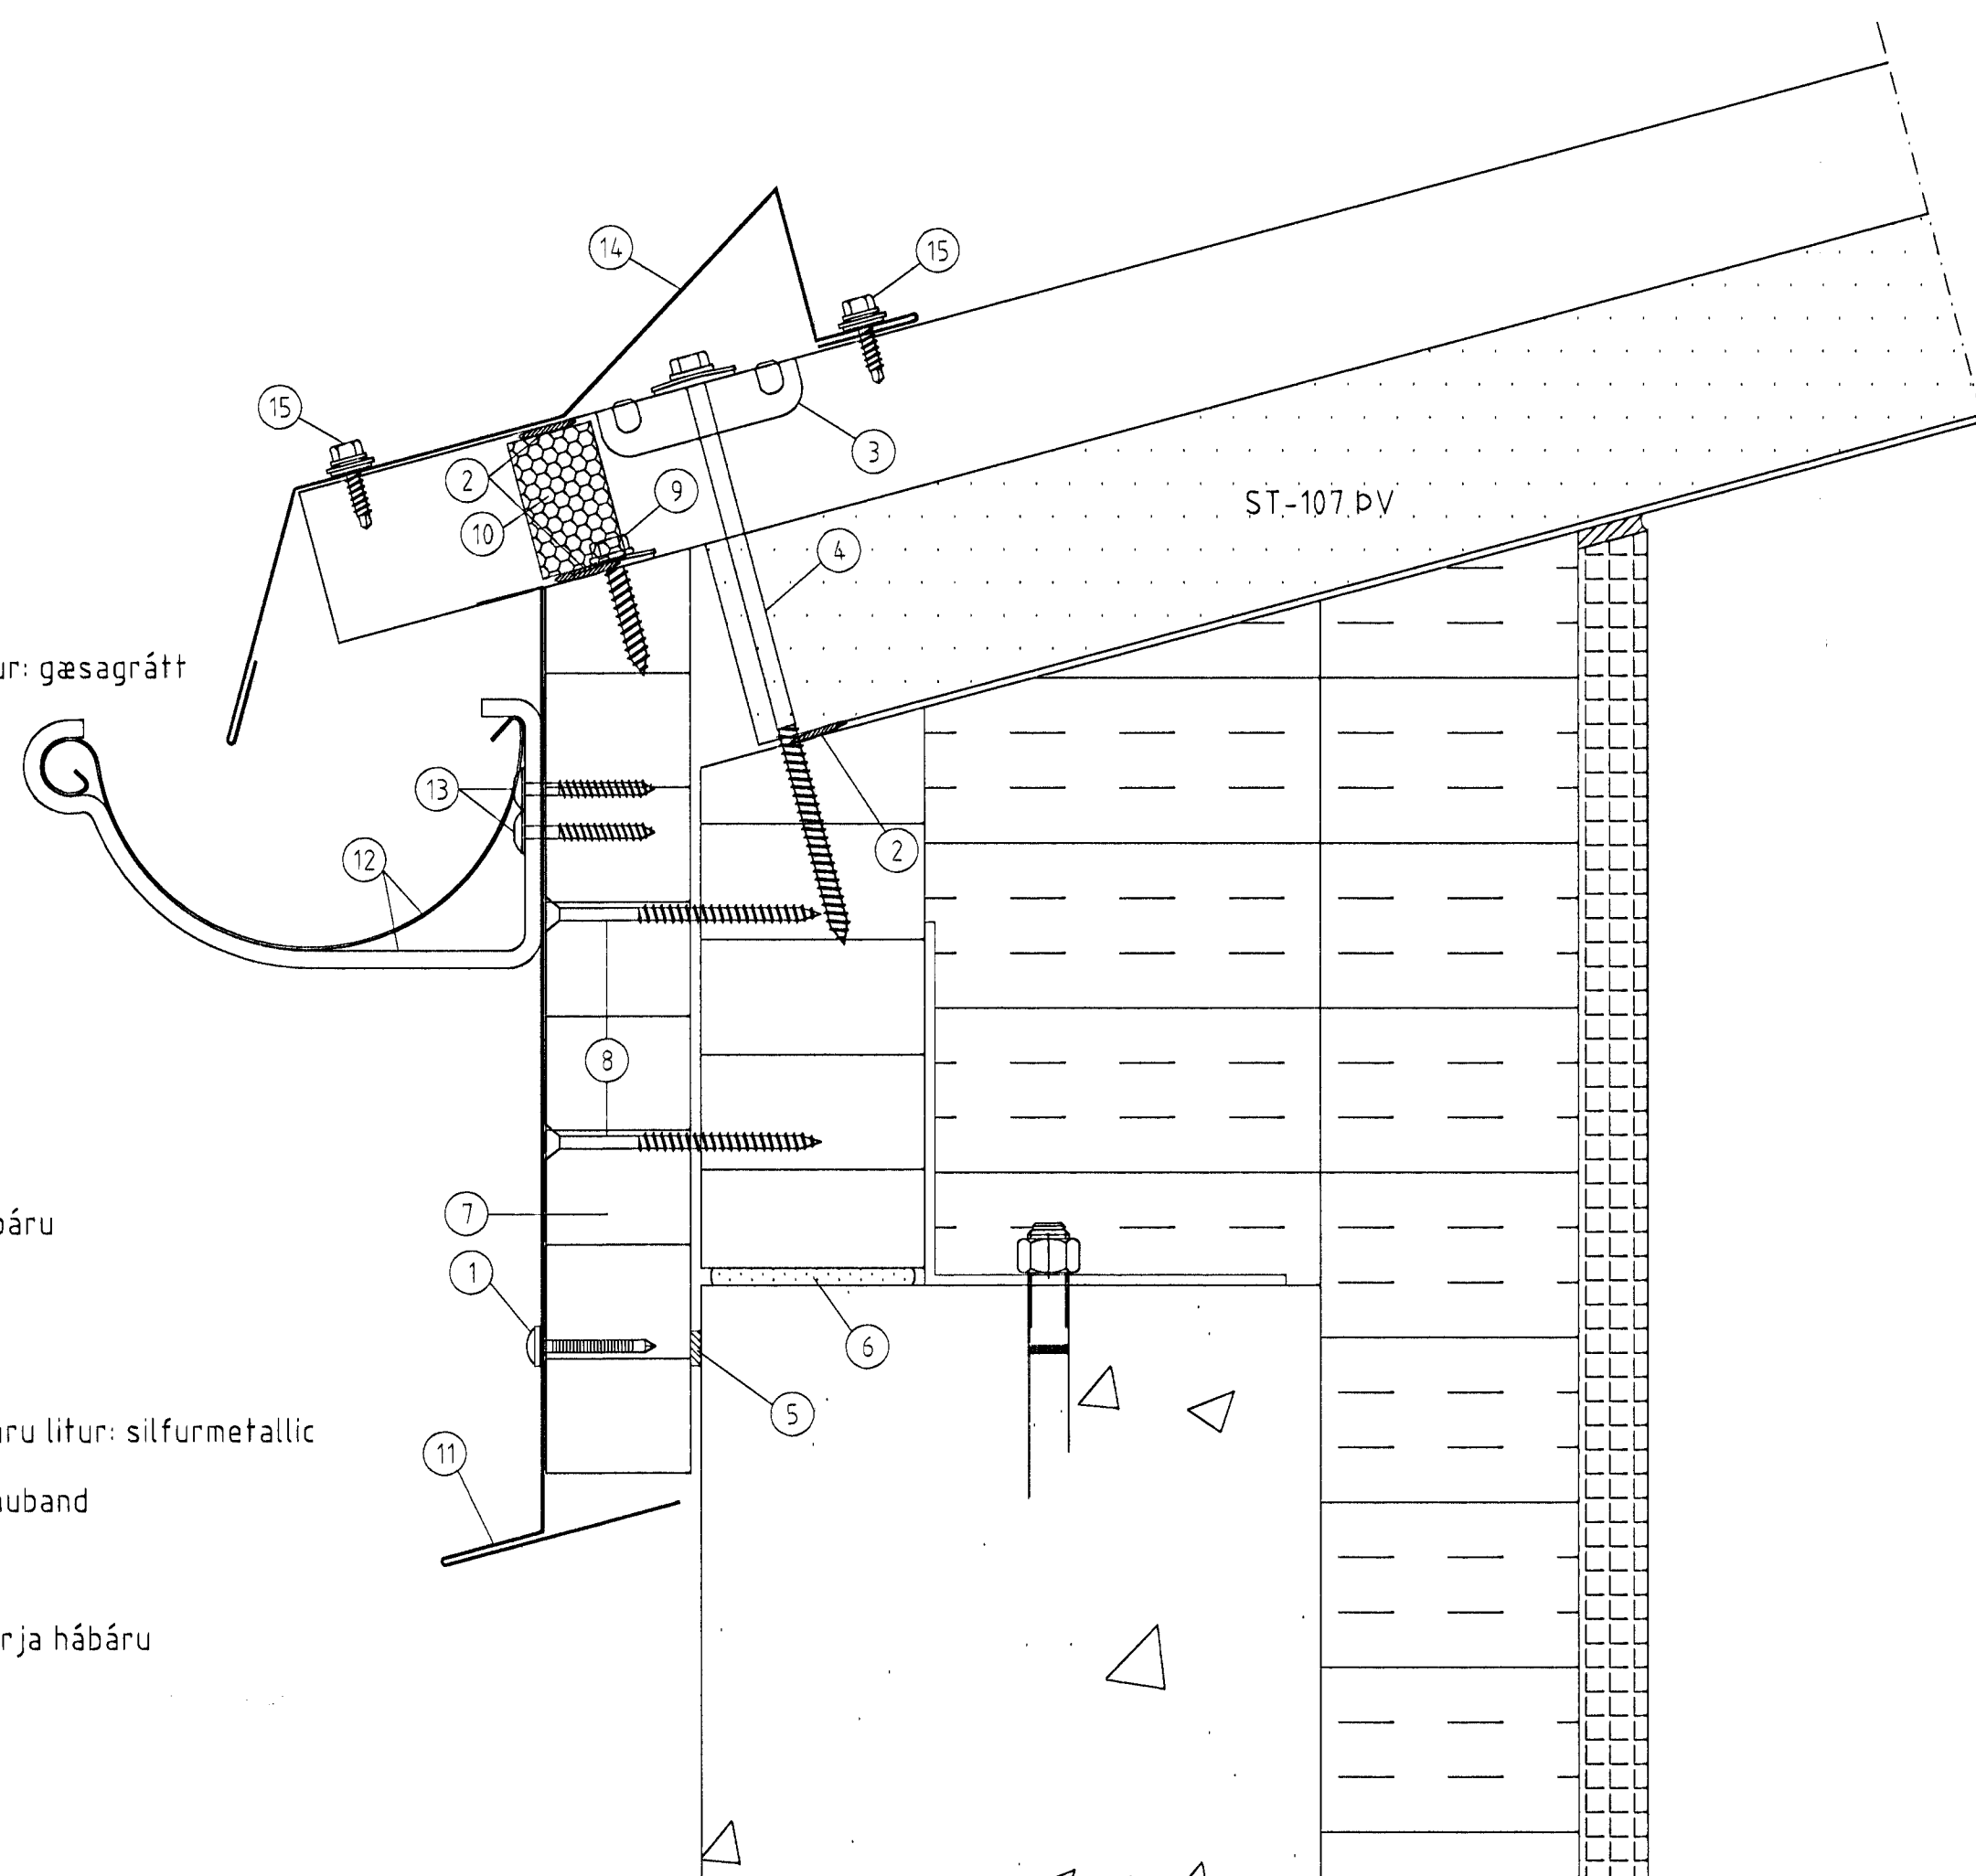

ÖLL AFNÖT OG AFRITUN TEIKNINGAR AÐ HLUTA EDA Í HEILD ER HÁÐ SKRIFLEGU LEYFI BM VALLÁ HF.

Númer	Dags.	Skýring breytingar	Br. af
ÖLL AFNÖT OG AFRITUN TEIKNINGAR AÐ HLUTA EDA Í HEILD ER HÁÐ SKRIFLEGU LEYFI BM VALLÁ HF.			
Byggingasvið Stórhofsa 23, 110 Reykjavík kt. 530669-0179 Sími: 412 5000		MKV. 1:2 TEIKN. HÓ	DAGS. 30.09.2009 REKN. HÓ
HEITI VERKS. Fluguskeið 22, Hafnarfirði		VERKNR. AL09 013 YFIRF. HÓ	ÚTGÁFA NR. 1 NR. TEIKNINGAR 405
HEITI TEIKNINGAR Sérmyndir		NAFN HÖNNUÐAR Bjarni Ingibergsson byggingateknifræðingur B.Sc. kt. 030861-2729	DAGS. ÁRITUNAR 1/10 20 DAGS. ÁRITUNAR
		ÁRITUN HÖNNUÐAR 	
		ÁRITUN SAMRÁÐ HÖNNUÐAR	