

- SKYRINGAR
- HEDARKOTAR BRU I METRUM OG GEFNIR UPP A FULLFRAGENGIN GOLF. HÆDIR BRU GEFNAR UPP I BOTN A RORUM. MALSETNING ER GEFIN UPP I cm. STERDIR RORA ER I mm.
- LAGNIR SKAL LEGGJA I SAHREMI VID IST 65 OG IST 68.
- HL - HANDLAUG
 - VS - VATNSSALERNI
 - GN - GOLFNIDURFALL
 - PN - ÞAKNIDURFALL
 - BR - SKOLPBRUNNUR
 - LHV - LOFTHITARI, VATNSHITADUR
- PVC - POLYVINYLCLORID
 - PP - POLYPROPYLEN
 - ST - STEINSTEYPT LÖGN
 - FRG - FULLFRAGENGID GOLF
- SKOLPLOGN
 - HEITT NEYSLUVATN
 - KALT NEYSLUVATN
 - TUR OFNALAGNAR
 - RETUR OFNALAGNAR

SKYRINGAR

A ALLA OFNA SKAL SETJA LOFTSKRUFU, STILLITE OG SJALFVIRKA OFNLOKA BINS OG FRAM KEHUR I OFNATOPFU.

PIPUR OFNALAGNA ERU HEILDREGIN SVORT ROR.

PIPUR NEYSLUVATNSLAGNA ERU GALVANISERUD.

PIPUR OFNA OG NEYSLUVATNSLAGNA SKULU VERA I GEDAFLOKKI SAHVARANDI DIN 2440.

ALLAR LAGNIR SKAL EINANGRA MED 20 mm GLERULLAREINANGRUN OG SIVEFJA MED PLASTI.

OFNALOGN SKAL PRYSTIPROFA MED 6 kg/fcm PRYSTINGI.


NEYSLUVATNSLOGN SKAL PRYSTIPROFA MED 10 kg/fcm PRYSTINGI.

PRYSTINGUR SKAL STANDA I 6 kist. AN ÞESS AD FALLA.

FRAGANGUR OFNA OG NEYSLUVATNSLAGNA SKAL VERA I SAHREMI VID GILDANDI REGLUGERDIR OG STADLA IST 67 / IST 69.1

LAGNIR SKAL LEGGJA VID INNRI BRUN EINANGRUNAR VEGNA FROSTHATTU.

EKKI MA HYLJA LAGNIR FYRR EN ETIR UTTEKT BYGGINGAFULLTRUA.

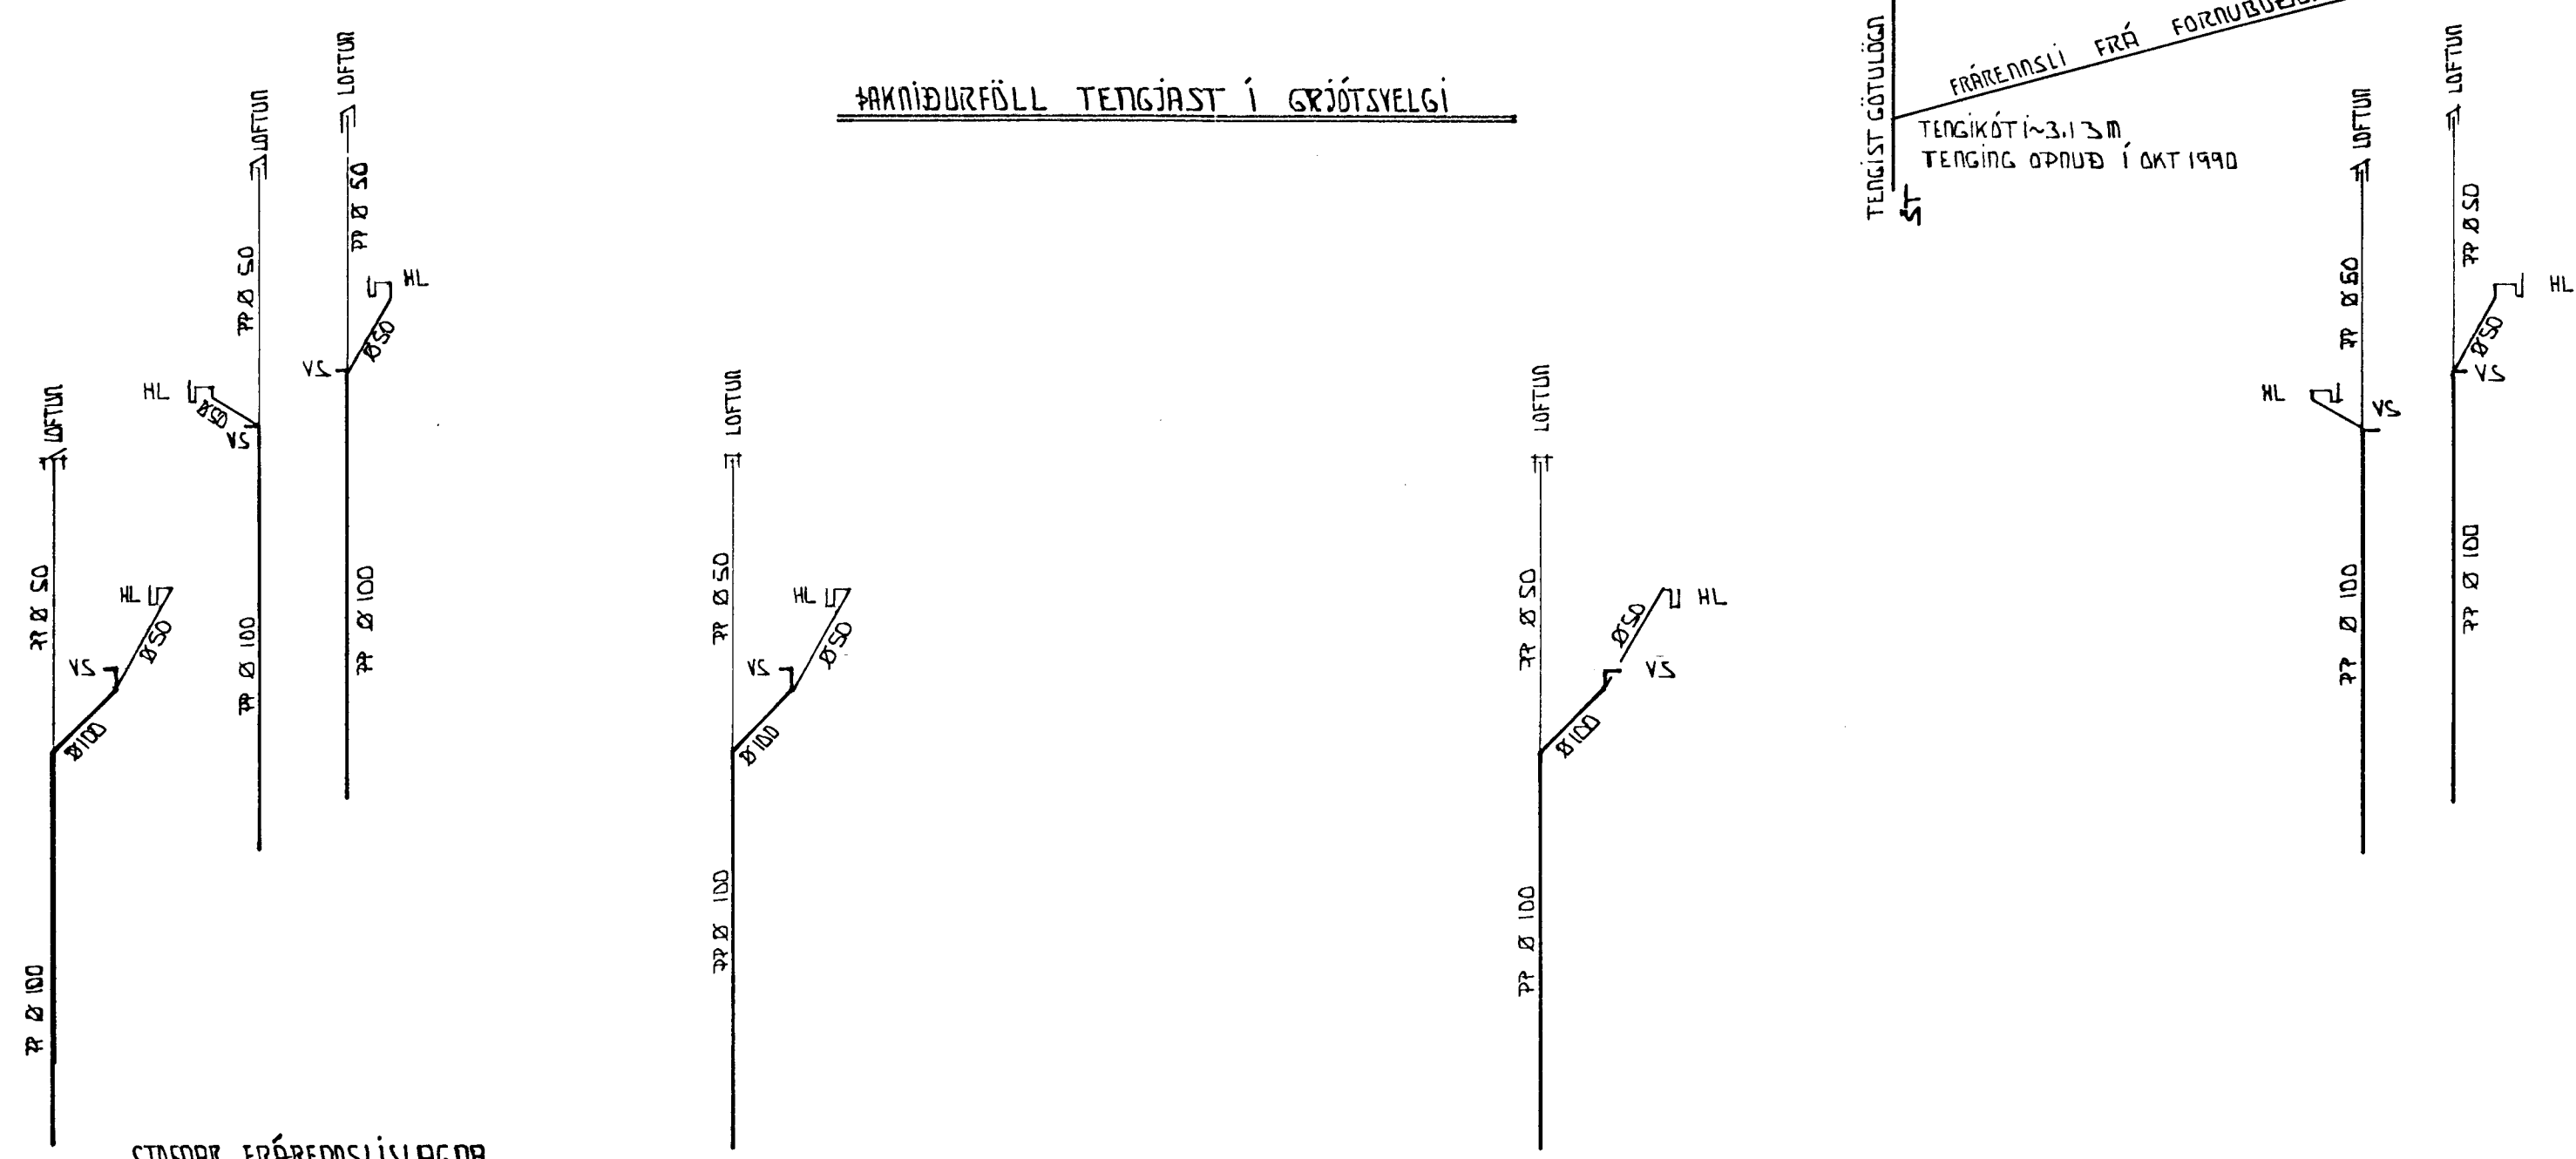

23 OCT 1990

HAFNARFJARDARBEIÐ

BYGGINGAFULLTRUÐ

Steinn Holman

NEDRI HED, GRUNN OG RUMHYND. SJA TEIKNINGU L-2.

FORNUBUDIR 10 HAFNARFIRDI AGUST 1990

FRAREMISLAGNIR, OFNA OG NEYSLUVATN MELIKVARDI 1:50 1:500

TEKNIJONUSTA SVEINS KARLSSONAR TFI TEIKNING 91-953045 L-1

Steinn Holman