



HIS SMABATAEIGANDA		VERK		BL.NR.
1. HAFTAFRIDI		UTLIT		T
HAFTAFR. MARS '84		M.N.V.		1-100
		TEKNISSP.		
VERFRÆÐISSTOFA HALDORS HANNESSONAR REYKJARVÍKURVEGI 60 HAFTAFRIDI 5. SVASS				

BRÉTTI 1. DEIL 84 ÞRÓTTA ÞÓNGESSON

NORÐUR 1:100

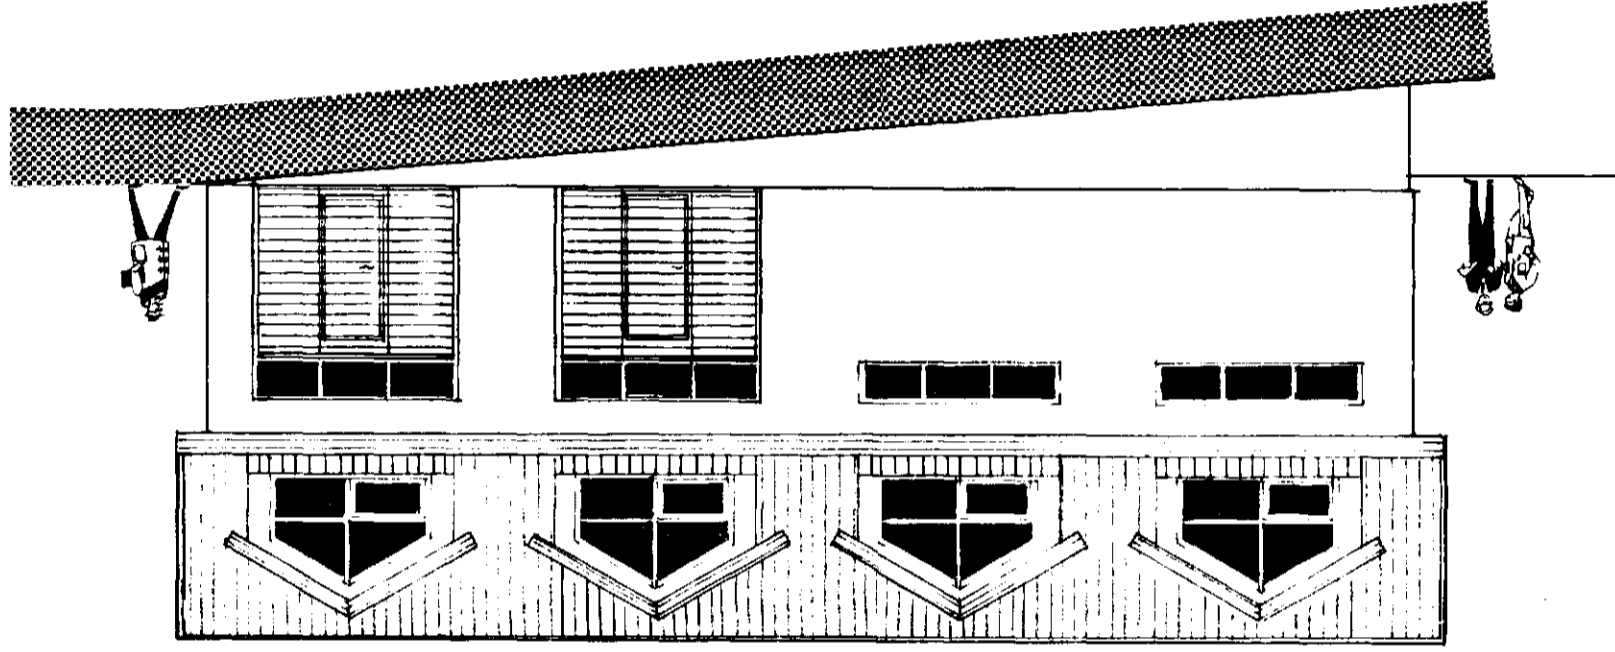


VESTUR 1:100

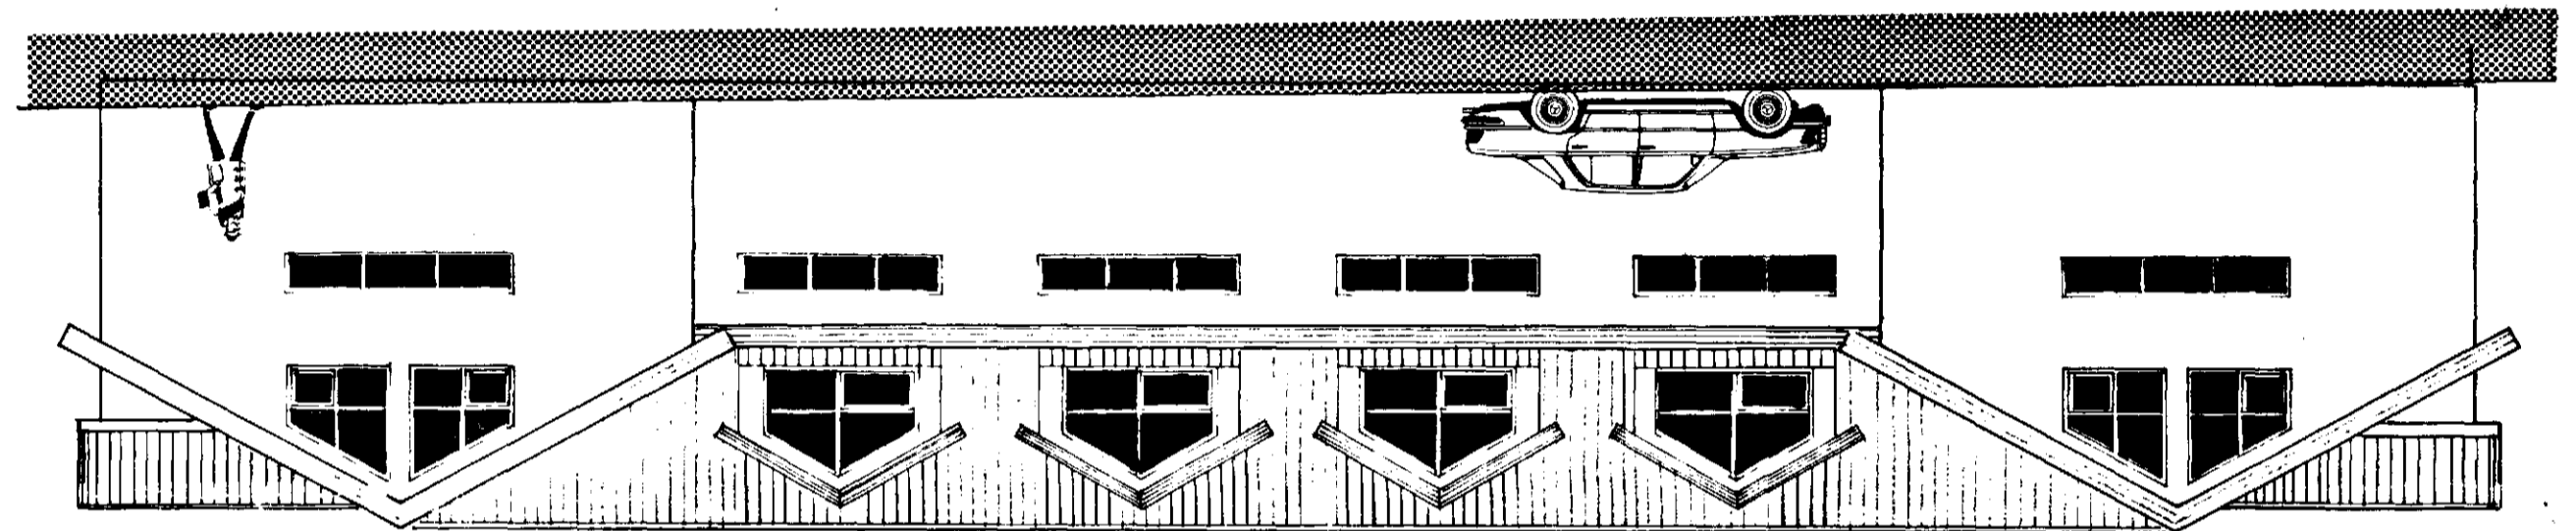

Áskilið er samþykkt
grunnmálaförnum til
loftungráðs Háskólans

Handwritten signature and date: 30.1.85

SUÐUR 1:100

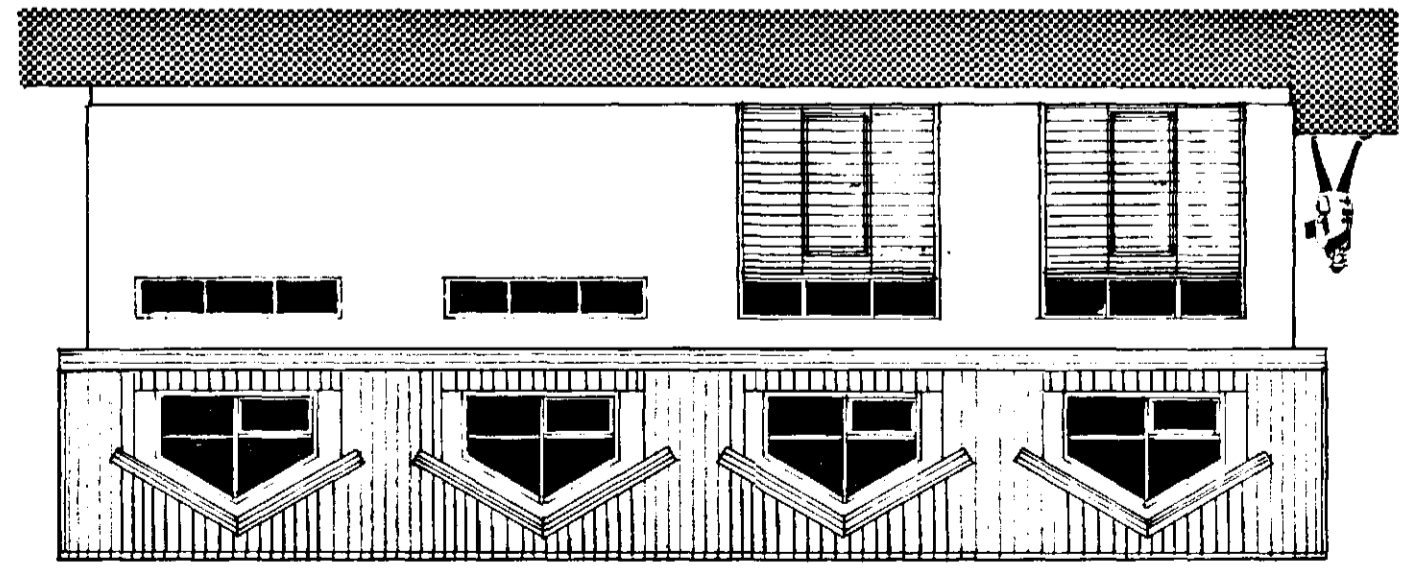

AUSTUR 1:100

