

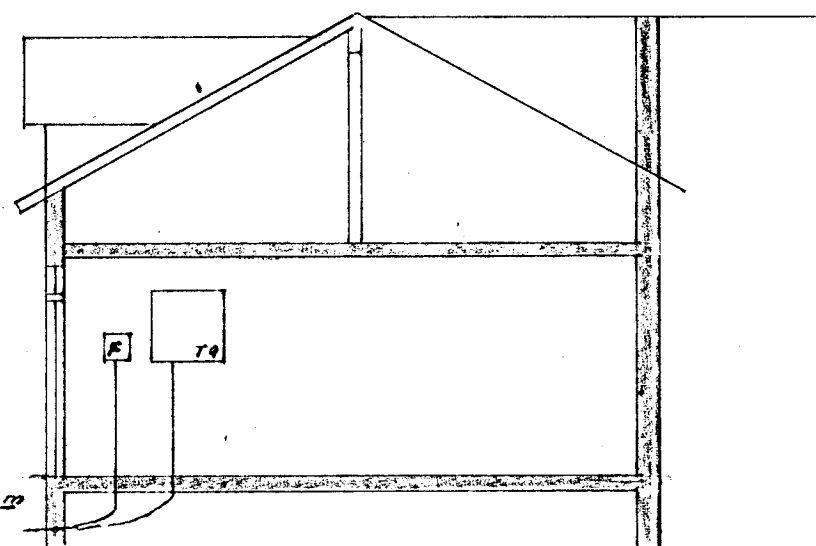


NEÐRI HÆÐ GRUNNMYND

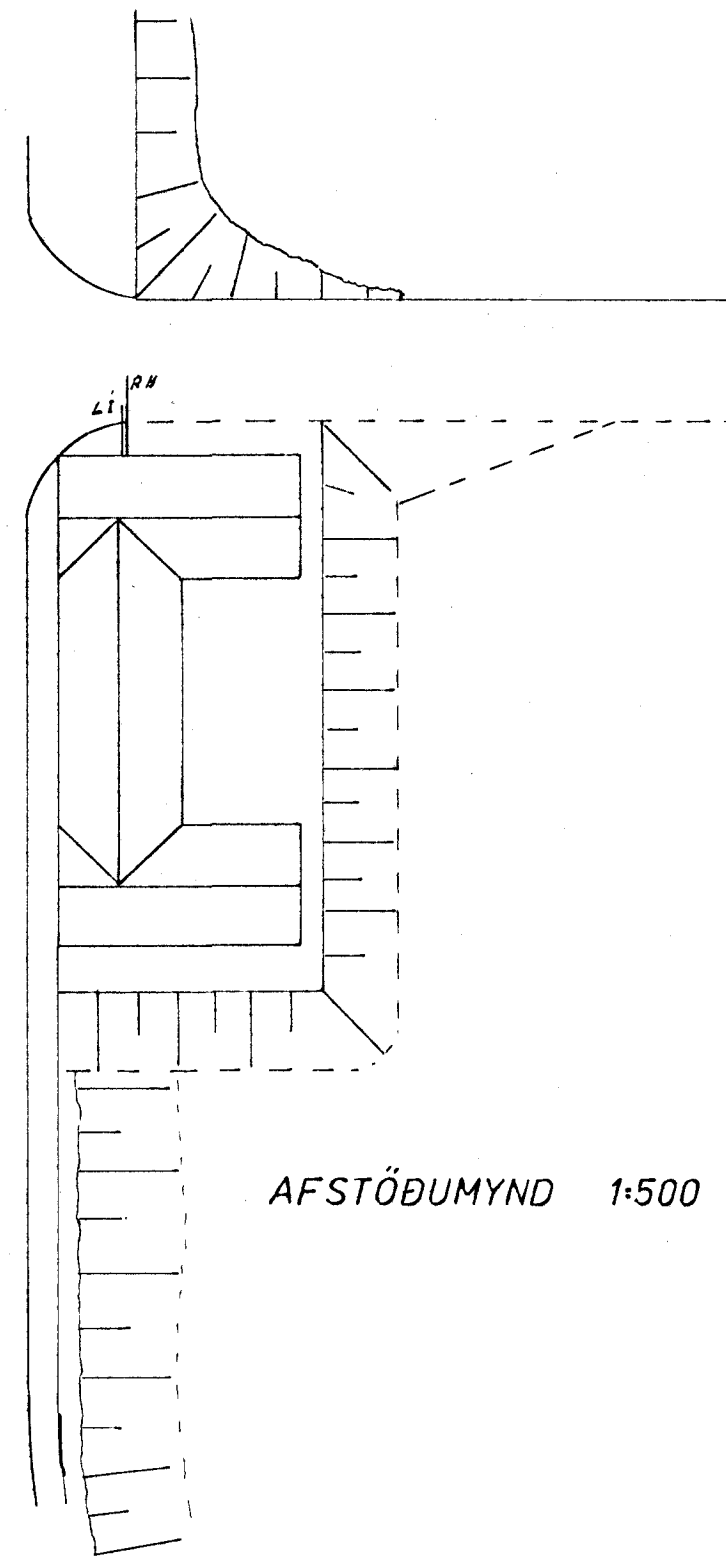

SNID 1:100
A-A

ÓSEYRARBRAUT

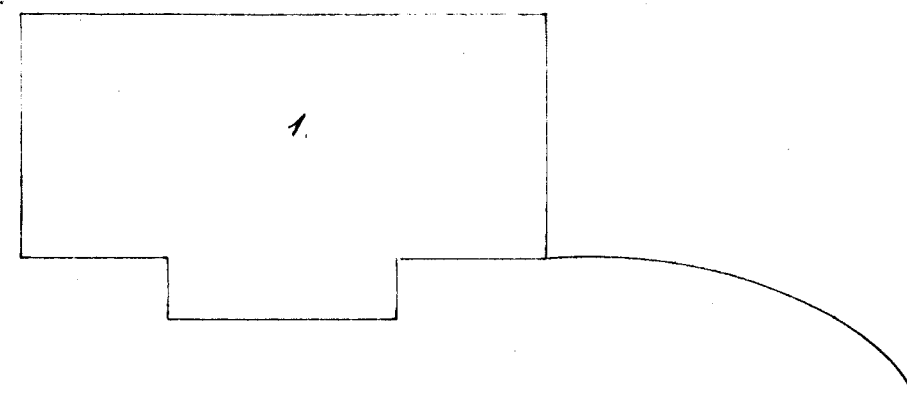

AFSTÖÐUMYND 1:500

TEIKNISTOFA STEFÁNS V. ÞORSTEINSSONAR			ARNARHRAUNI 36 HAFNARFIRÐI SÍMI:52136	
BREYTT:			H.S/P T.S/Þ.S.	
1	1950/02	S/V	M. 1:100	1:500
			N.385 0/20/4	
			D.840713	
			A.L. / A.L.	

HÚS BÁTAEIGENDA Í
HAFNARFIRÐI
RAFLÖGN