
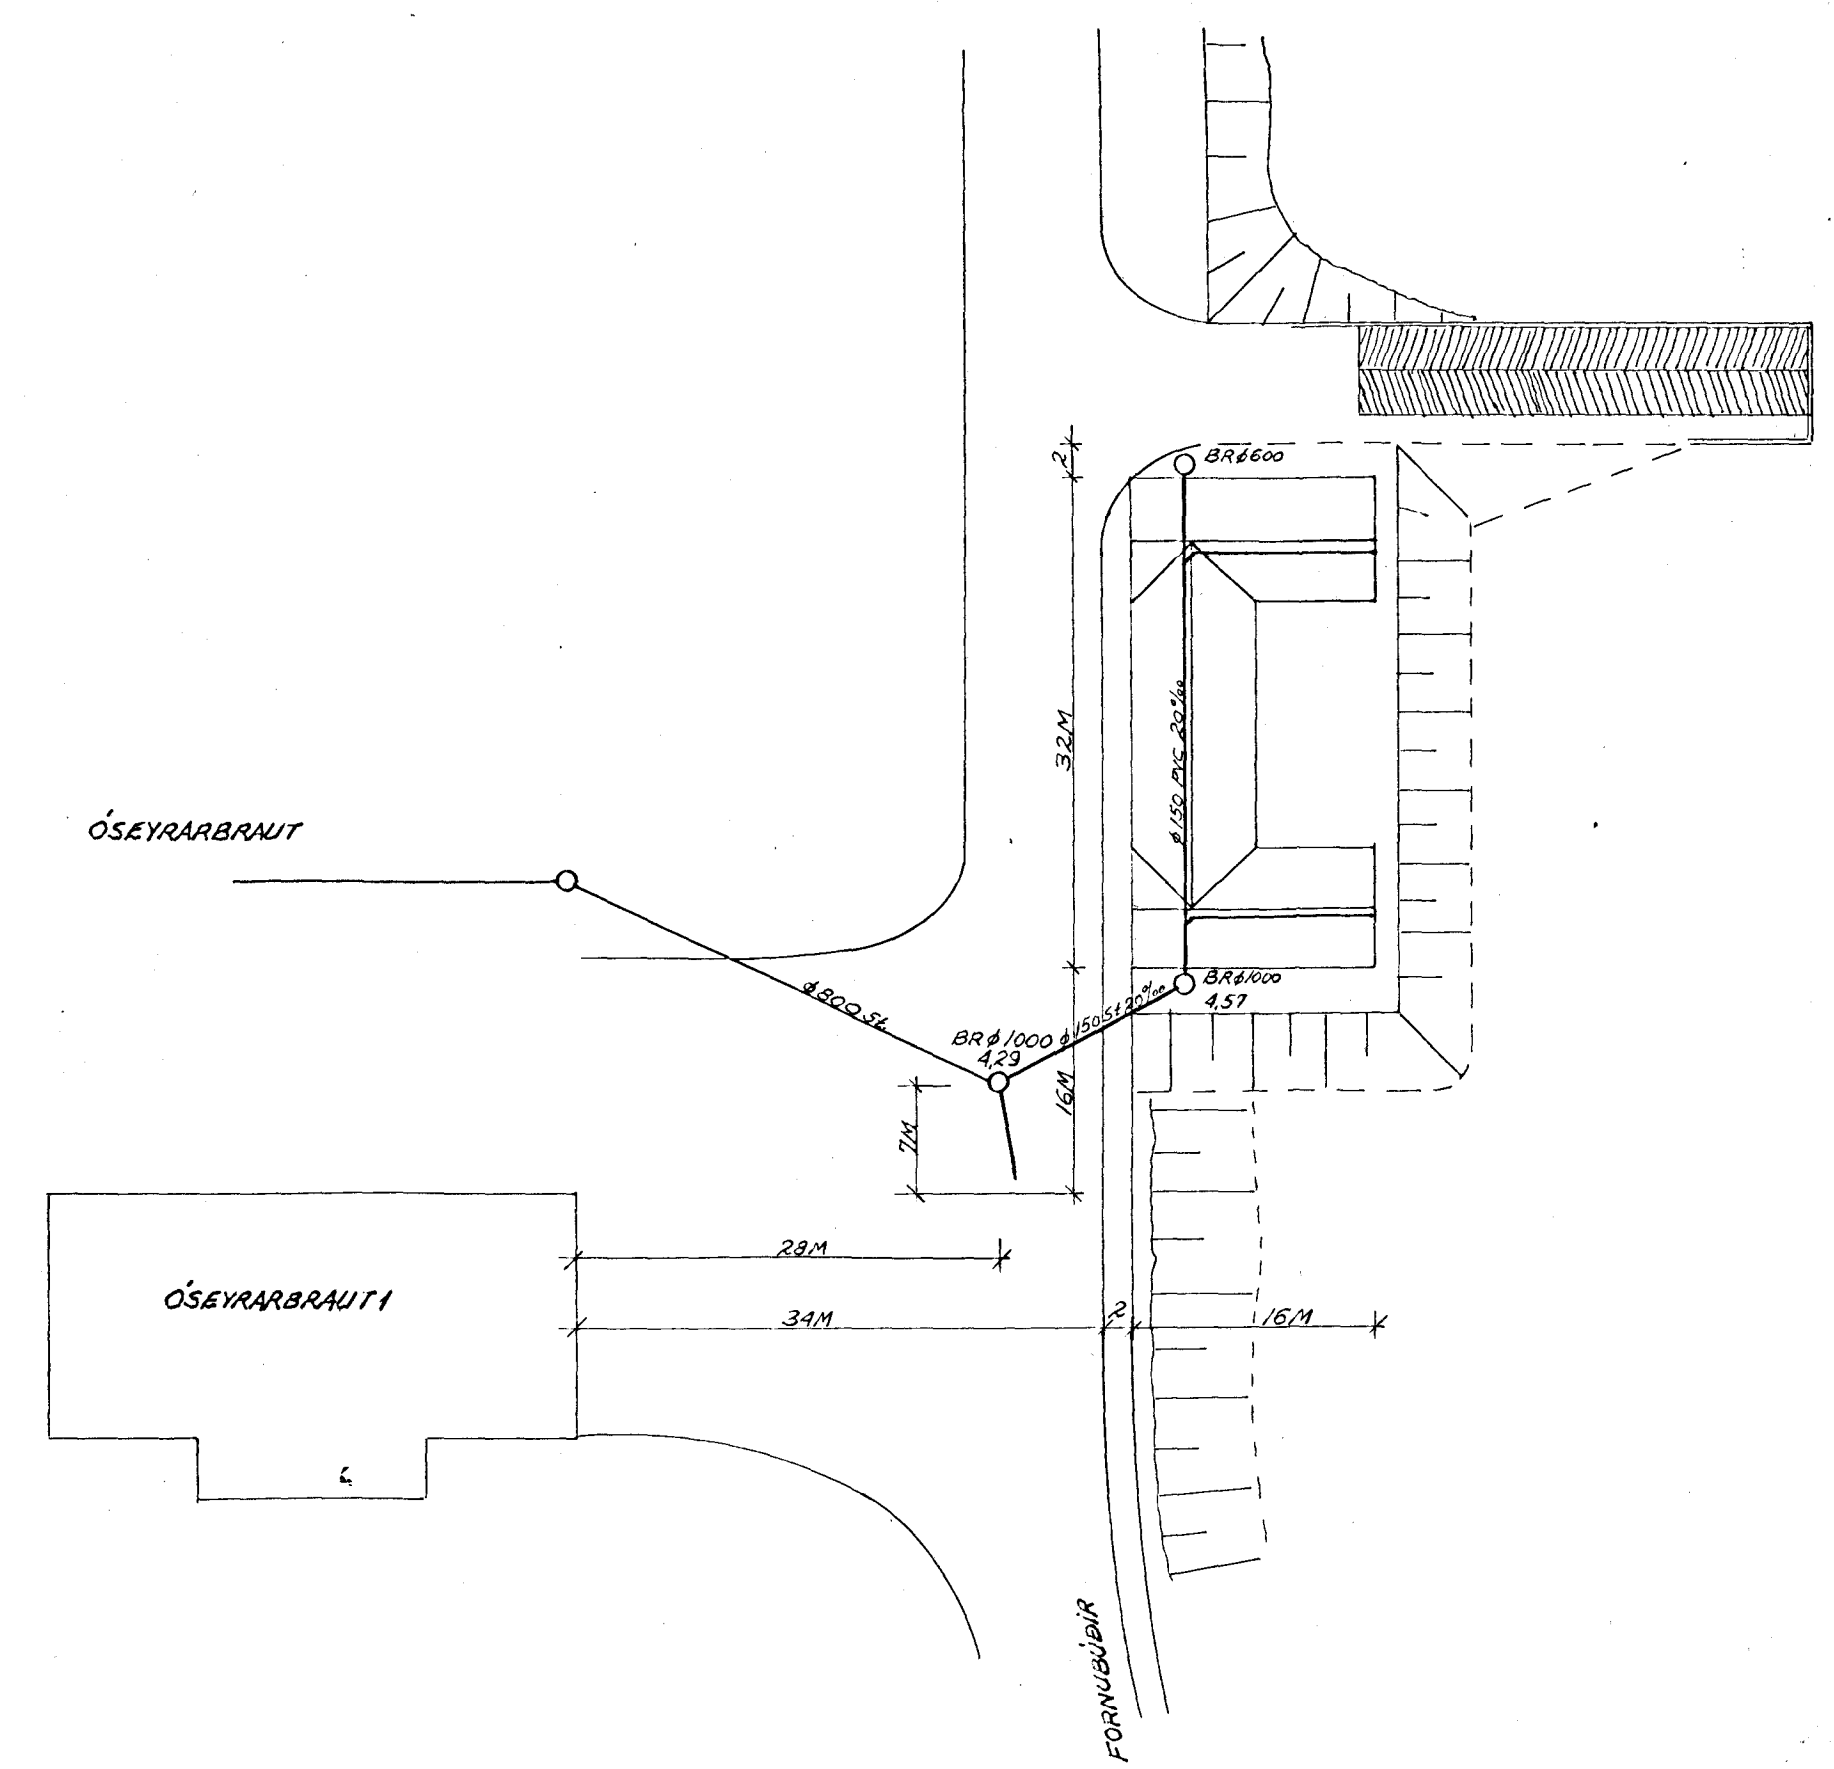


NEDRI HÆÐ GRUNNMYND 1:50

AFSTÖÐUMYND 1:500

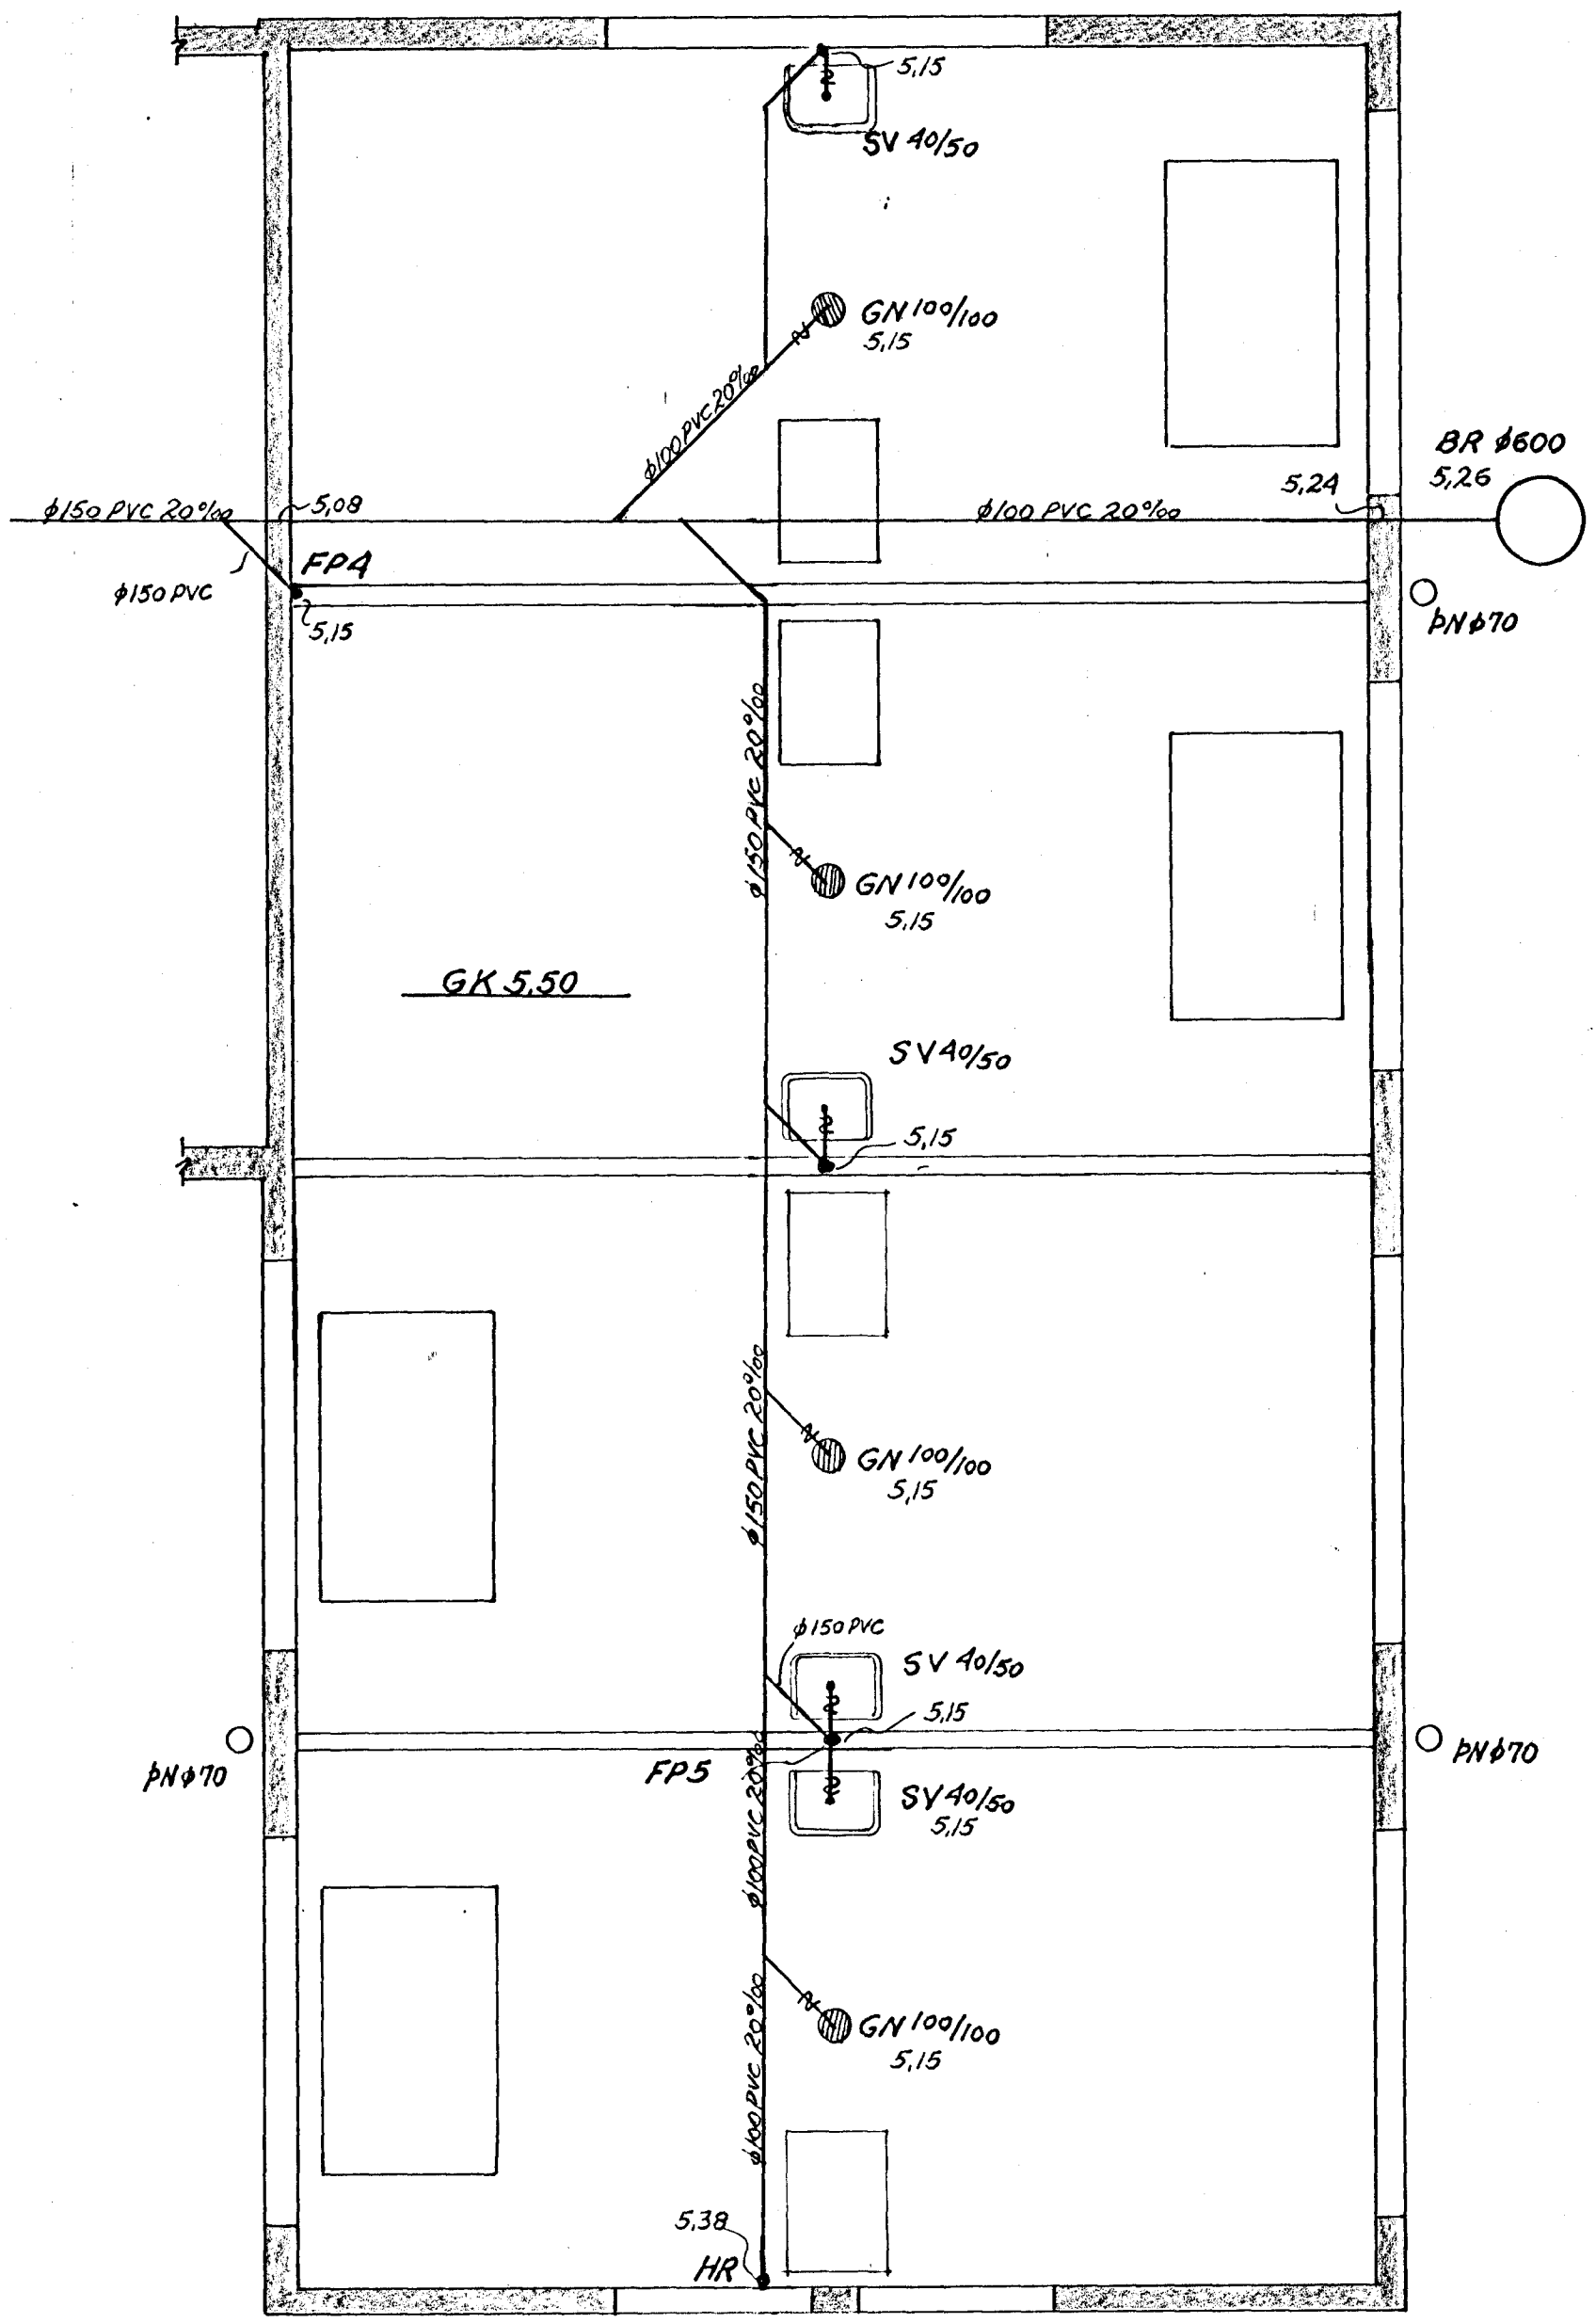

ÓNEFNDAR PÍPLA Í GRUNNI ERU Ø100 PVC
HÆÐATÖLUR ERU Í HÆÐAKERFI HAFNARFJAFNAR

FORNUBÚÐIR 12

HÚS SMÁBÁTAEIGENDA Í HAFNARFIRÐI	BL. NR.
	2.2.
FRÆRÆNNISLAGNIR	HAFNARF. JÚNÍ '84
NEDRI HÆÐ GRUNNMYND	MKV. REIKN. <i>[Signature]</i> 1:50 TRIKN. <i>[Signature]</i>
VERKFRÆÐISSTOFA HALDÓRS HANNESSONAR REYKJAVÍKURVEGI 60 HAFNARFIRÐI S. 51355	