

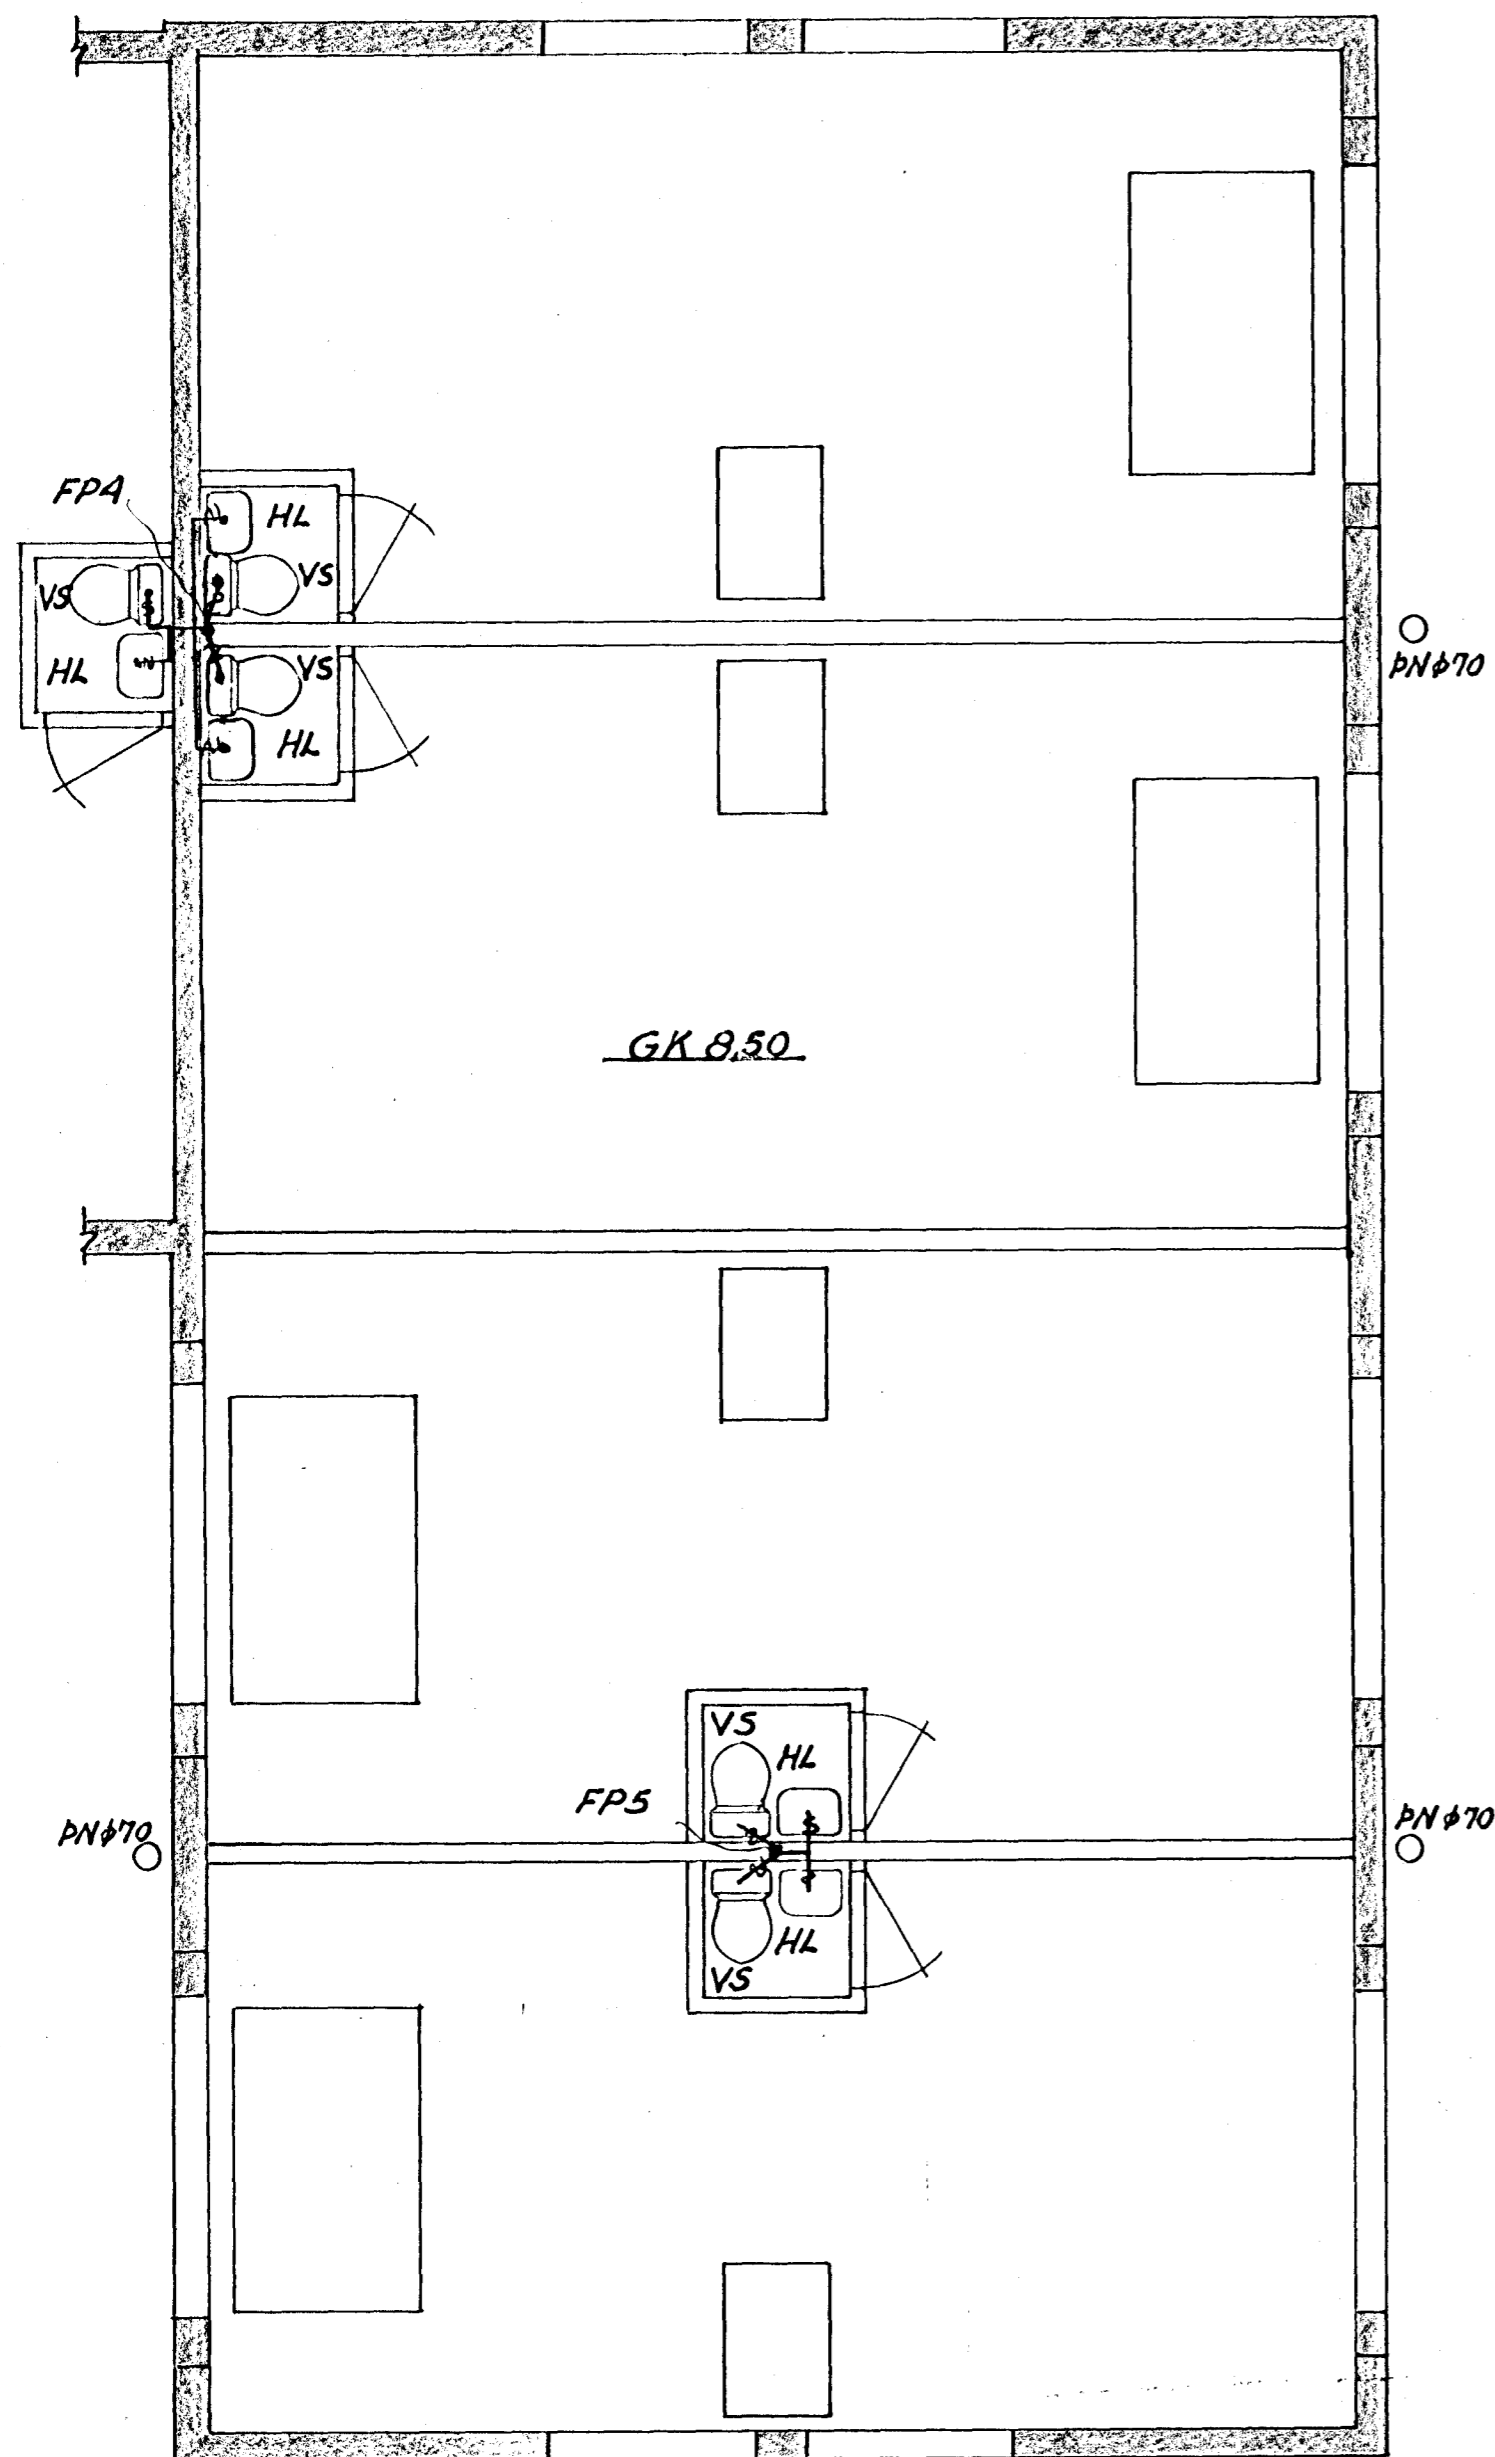


EFRI HÆÐ GRUNNMYND 1:50

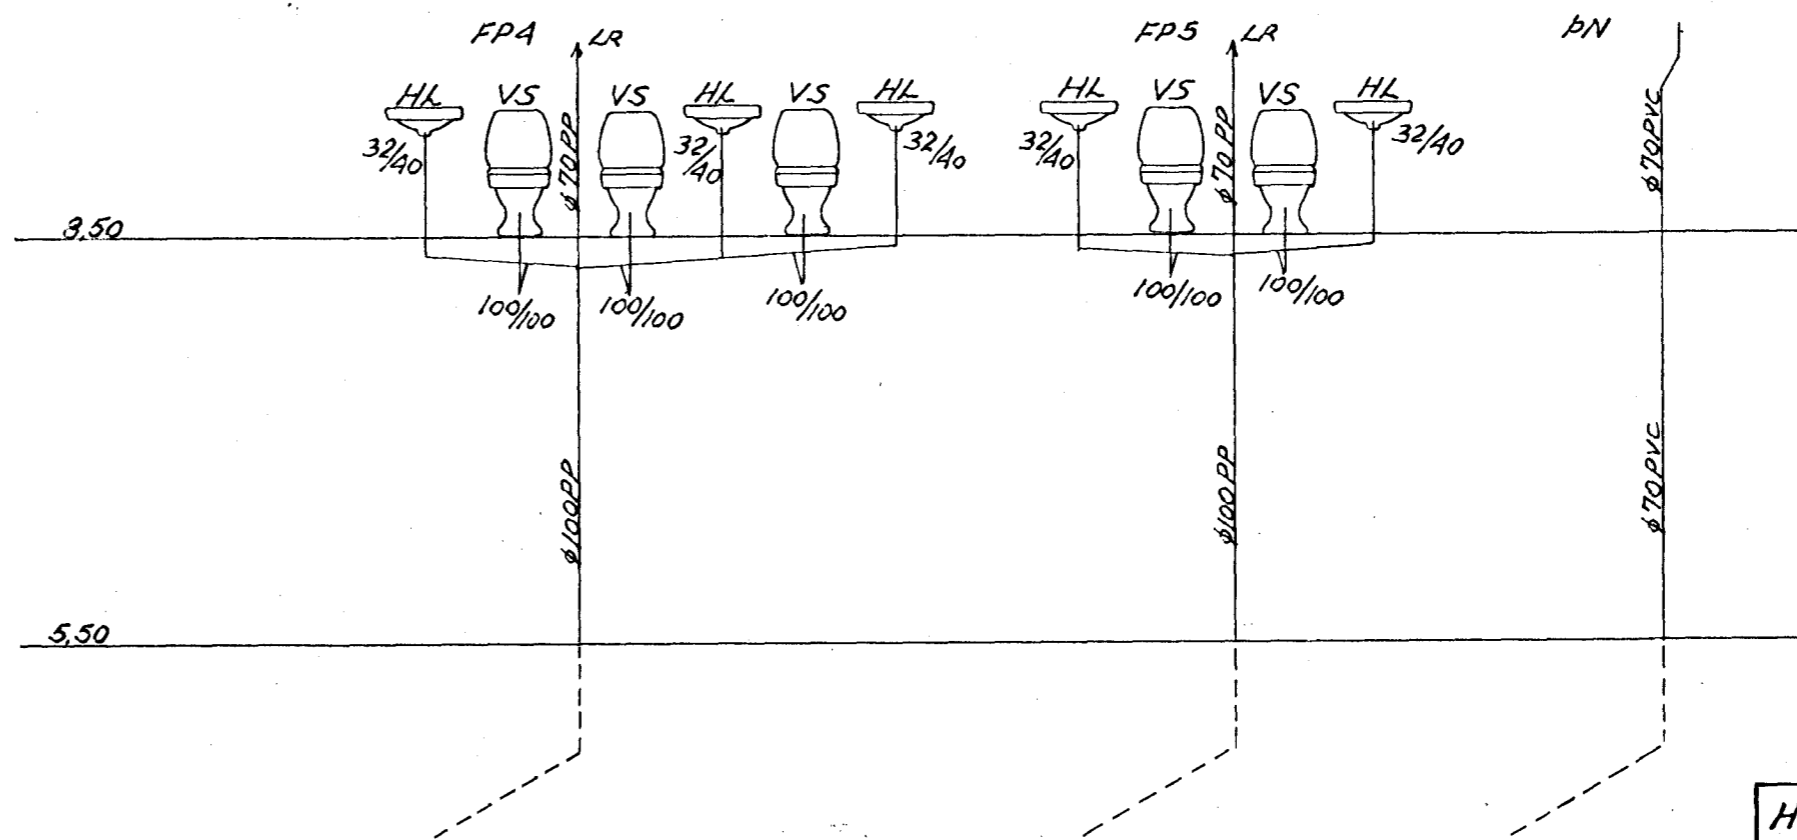

GRÖF YFIR STOFNA (FALLPIPUR) 1:50
EFNI OG FRÁGANGUR LAGNA SÉ Í SAMRIMI VÍÐ ÍST 65

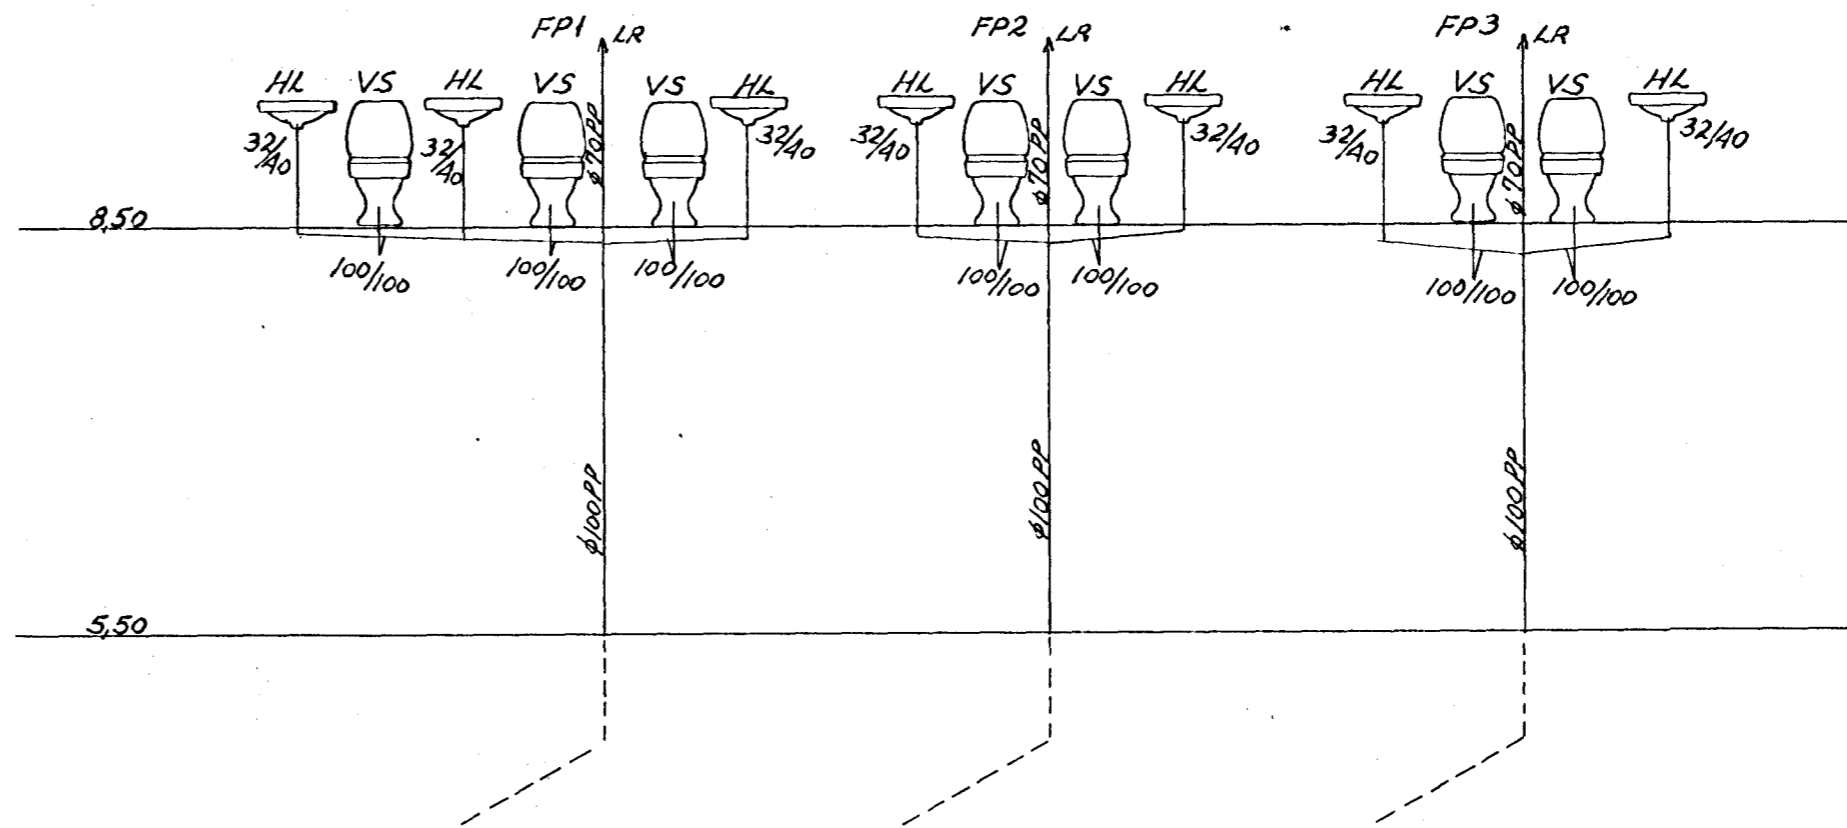

SKYRINGAR:

- FP FALLPIPA (STOFN)
- BR BRUNNUR
- BN ÞAKNIDURFALL
- HV HITAVEITUGRIND
- SV SKOLVASKUR
- GN GOLFNIÐURFALL (-RIST)
- VS SALERNI
- HL HANDLAUG
- HR HREINSILUGA

ÞAKNIDURFÖLL SKULU LEIDD Í SVELGI

HÆÐATÖLUR ERU Í HÆÐAKERFI HAFNARFJ. HAFNAR.

FORNUBUÐIR 12

HÚS SMÁBÁTAEIGENDA Í HAFNARFIRÐI	BL. NR. 2.4.
FRÁRENNSLISLAGNIR STOFNAGRAF OG EFRI HÆÐ GRUNNMYND 1:50	HAFNARF. JÚNÍ '84 MKV. REIKNIDURF. TEIKNIDURF.
VERKFRÆÐISTOFA HALDÓRS HANNESSONAR REYKJAVÍKURVEGI 60 HAFNARFIRÐI 5.54355	