



NEDRI HÆÐ GRUNNMÝND 1:50

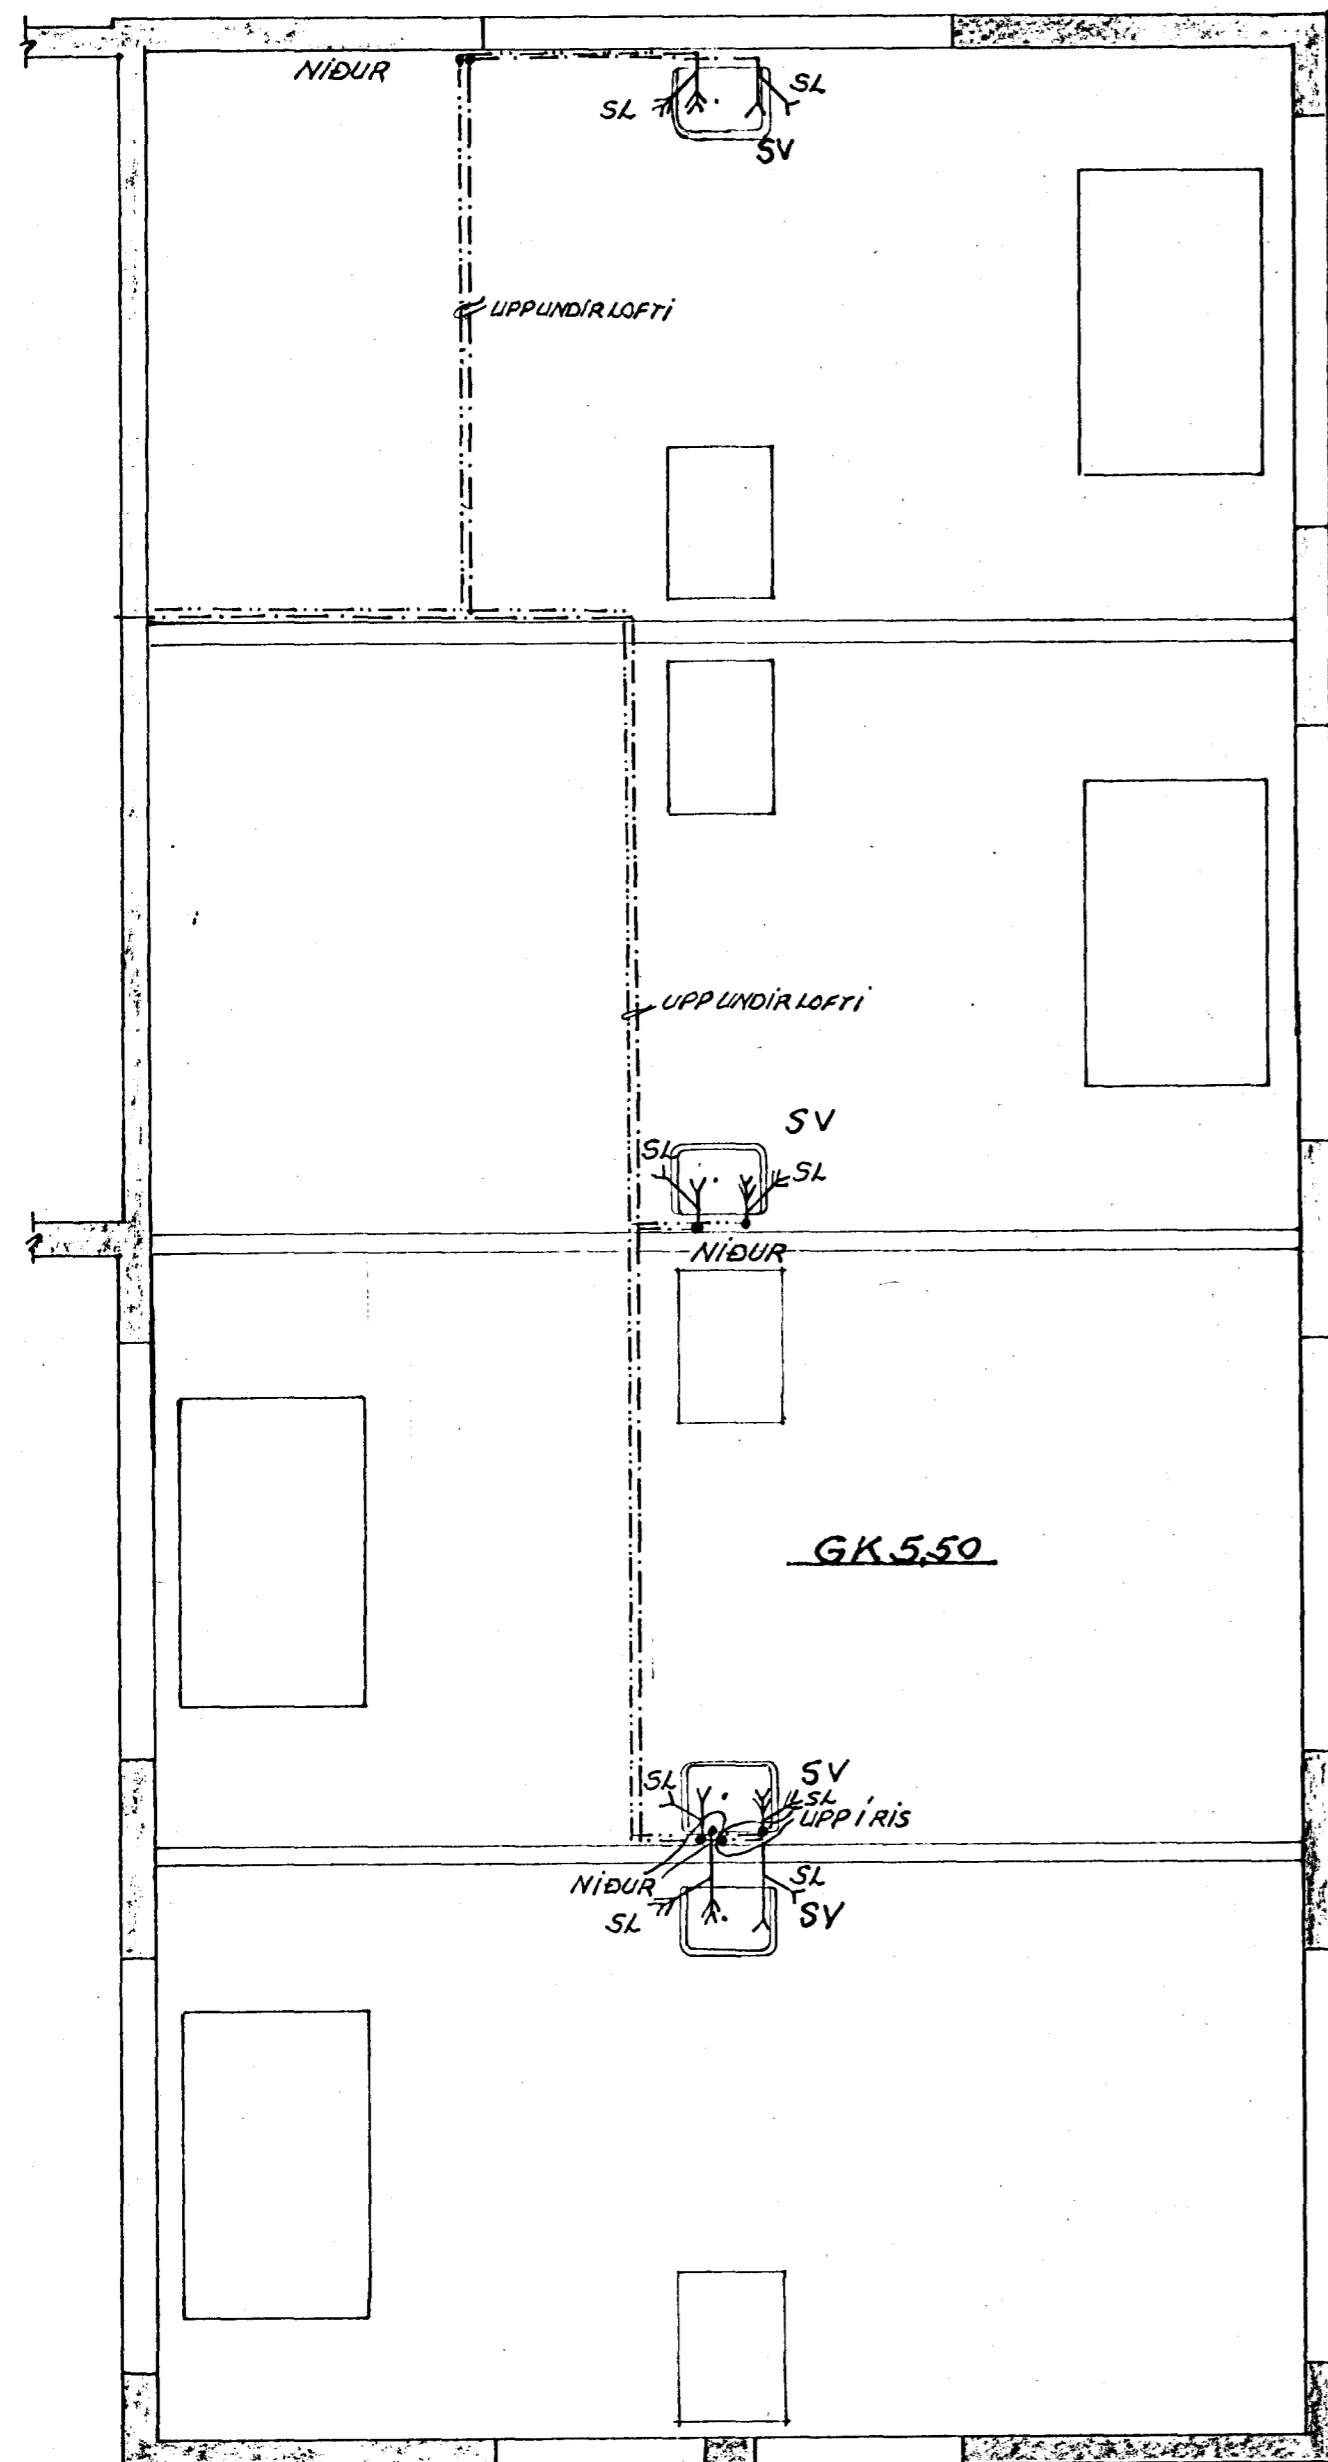

AFSTÖÐUMÝND 1:500

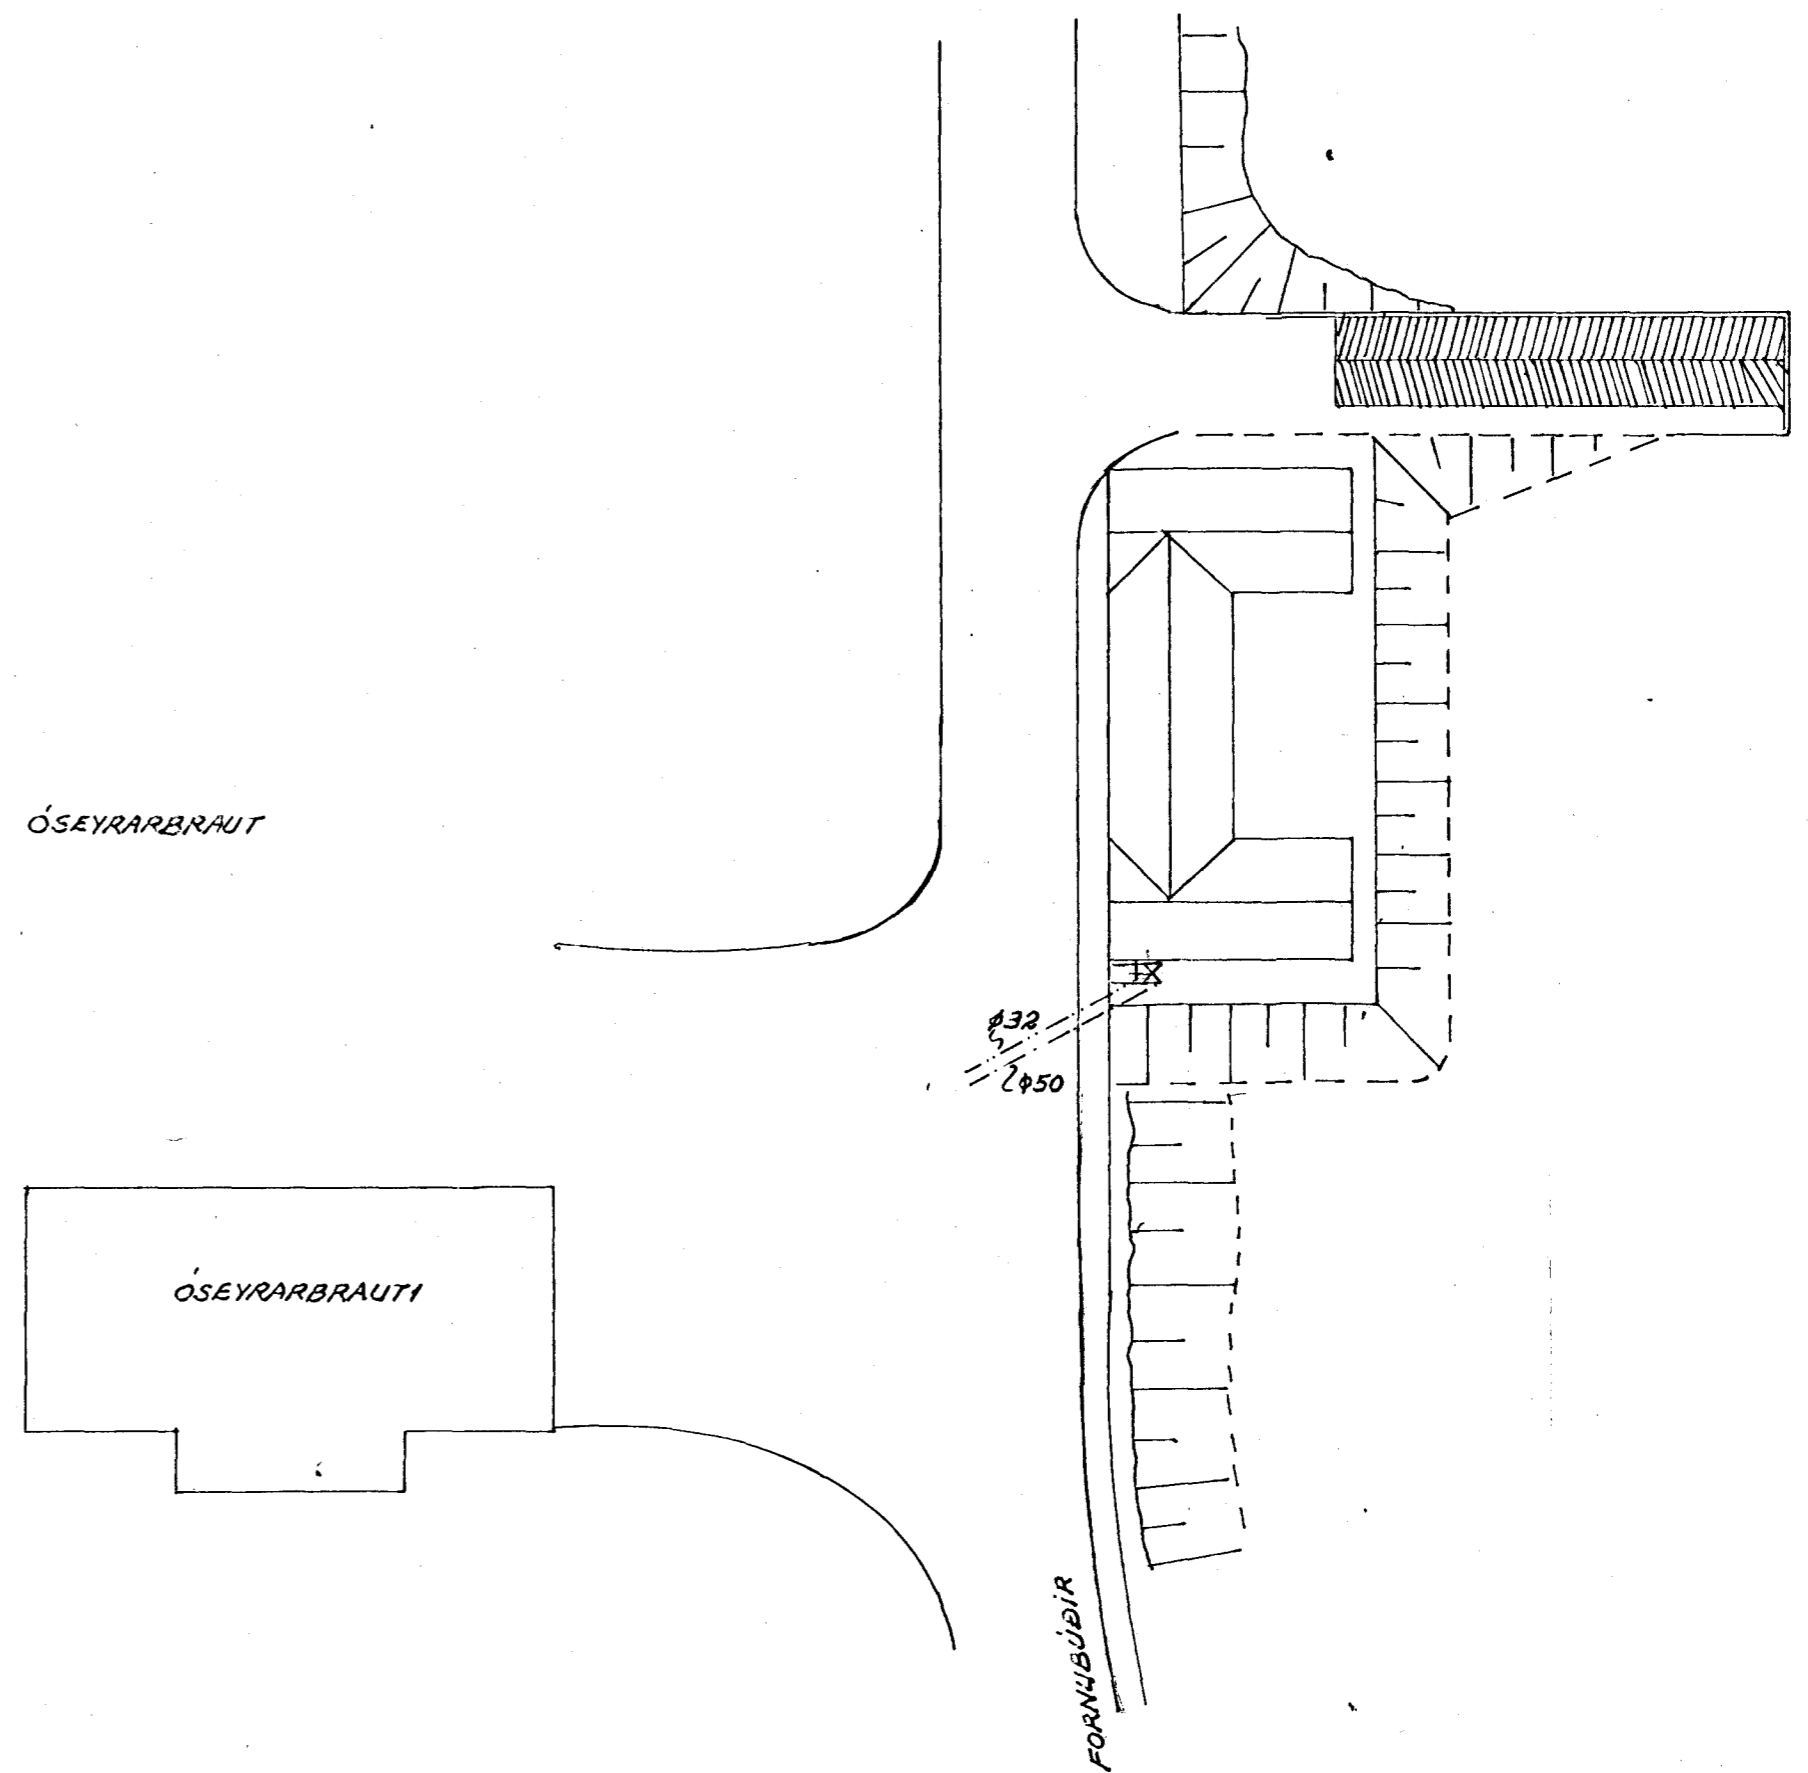

FORNBÚÐIR 12

HÚS SMÁBÁTAEIGENDA Í HAFNARFIRÐI		BL. NR. 3.2.
VATNSLAGNIR AFSTÖÐUMÝND OG NEDRI HÆÐ GRUNNMÝND	HAFNARE JÚNÍ '84	REIKN. <i>[Signature]</i>
	MKV. 1:50	TEIKN. <i>[Signature]</i>
VERKFRÆÐISTOFA HALDÓRS HANNESSONAR REYKJAVÍKURVEGI 60 HAFNARFIRÐI S. 54355		