


VATNSLAGNIR KERFI

≈ 1:50

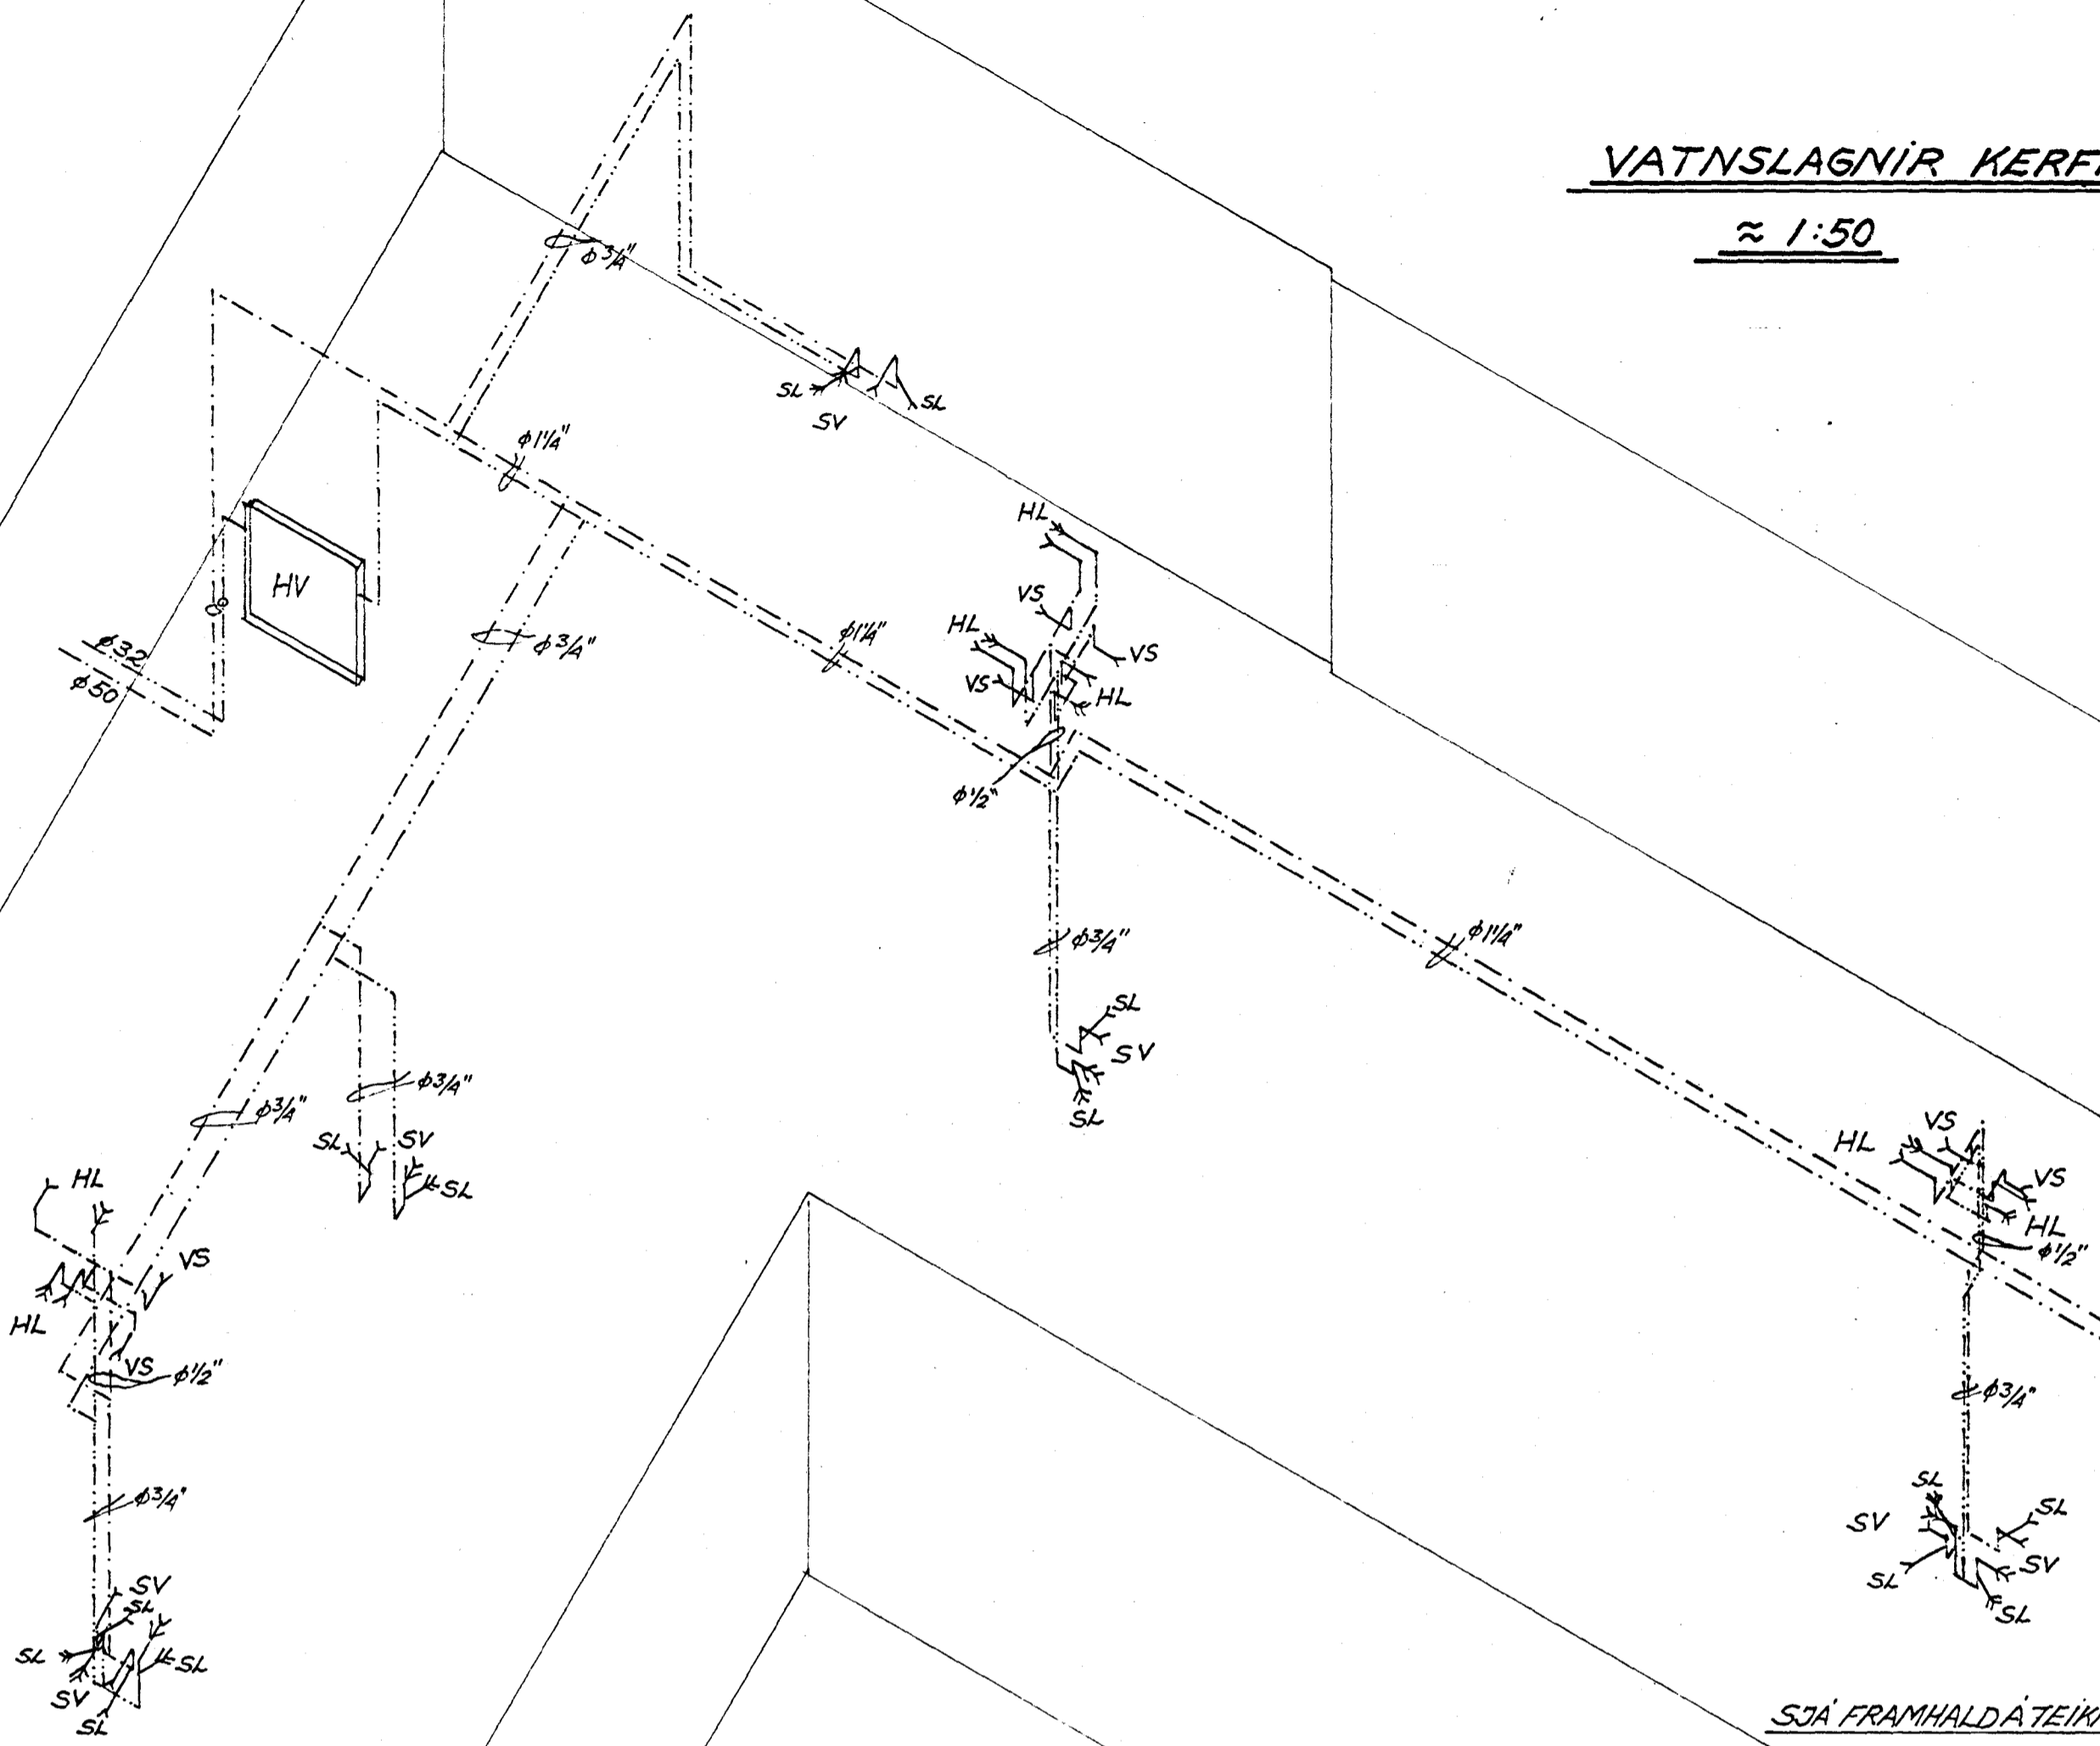

SJA FRAMHALDÁTEIKN. 3.5.

ÖLL SLÖNGUTENGI ERU φ3/4"
ÖLL TEKI TENGJAST φ1/2" STÚTUM

Fornubúdir 12

HÚS SMÁBÁTAEIGENDA Í HAFNARFIRÐI		BL. NR. 3.6.
VATNSLAGNIR KERFI	HAFNARFJÚNÍ '84	REIKN. J. P.
	MKV. 1:50	TEIKN. J. P.
VERKFRÆÐISTOFA HALLDÓRS HANNESSONAR REYKJAVÍKURVEGI 60 HAFNARFIRÐI S. 54355		