



GRUNNMYND 1:50

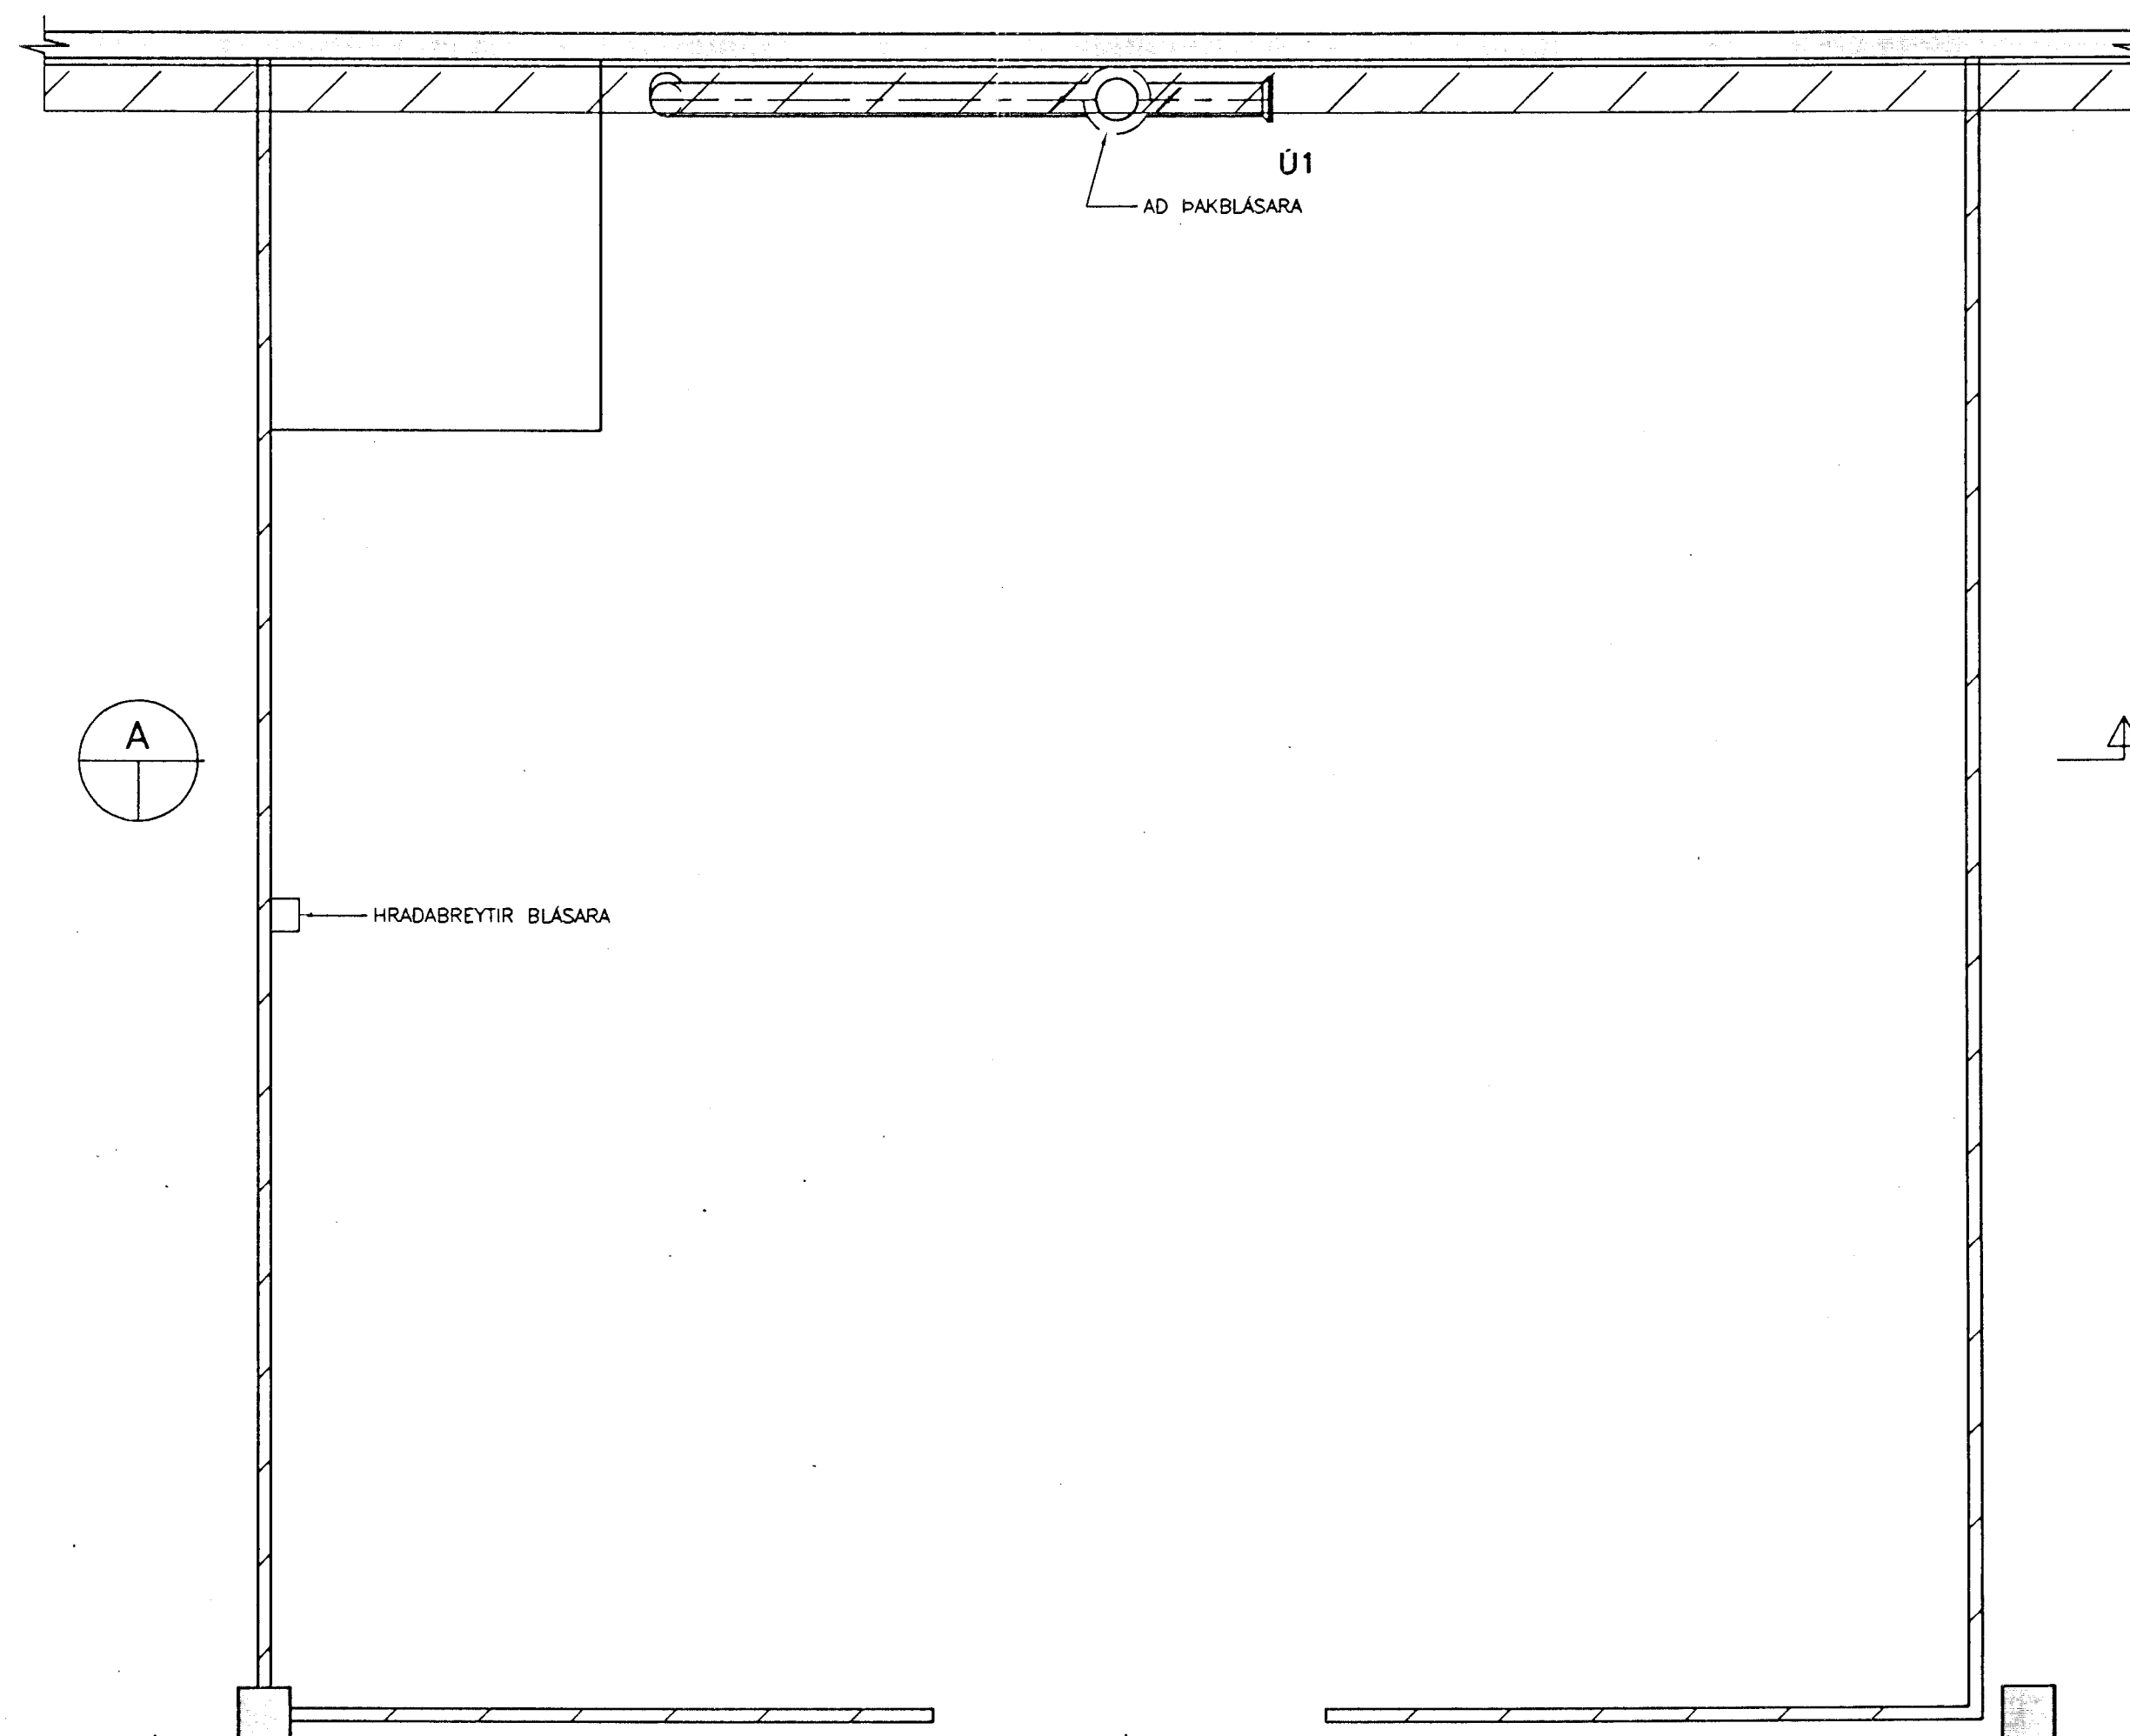

A SNID 1:50

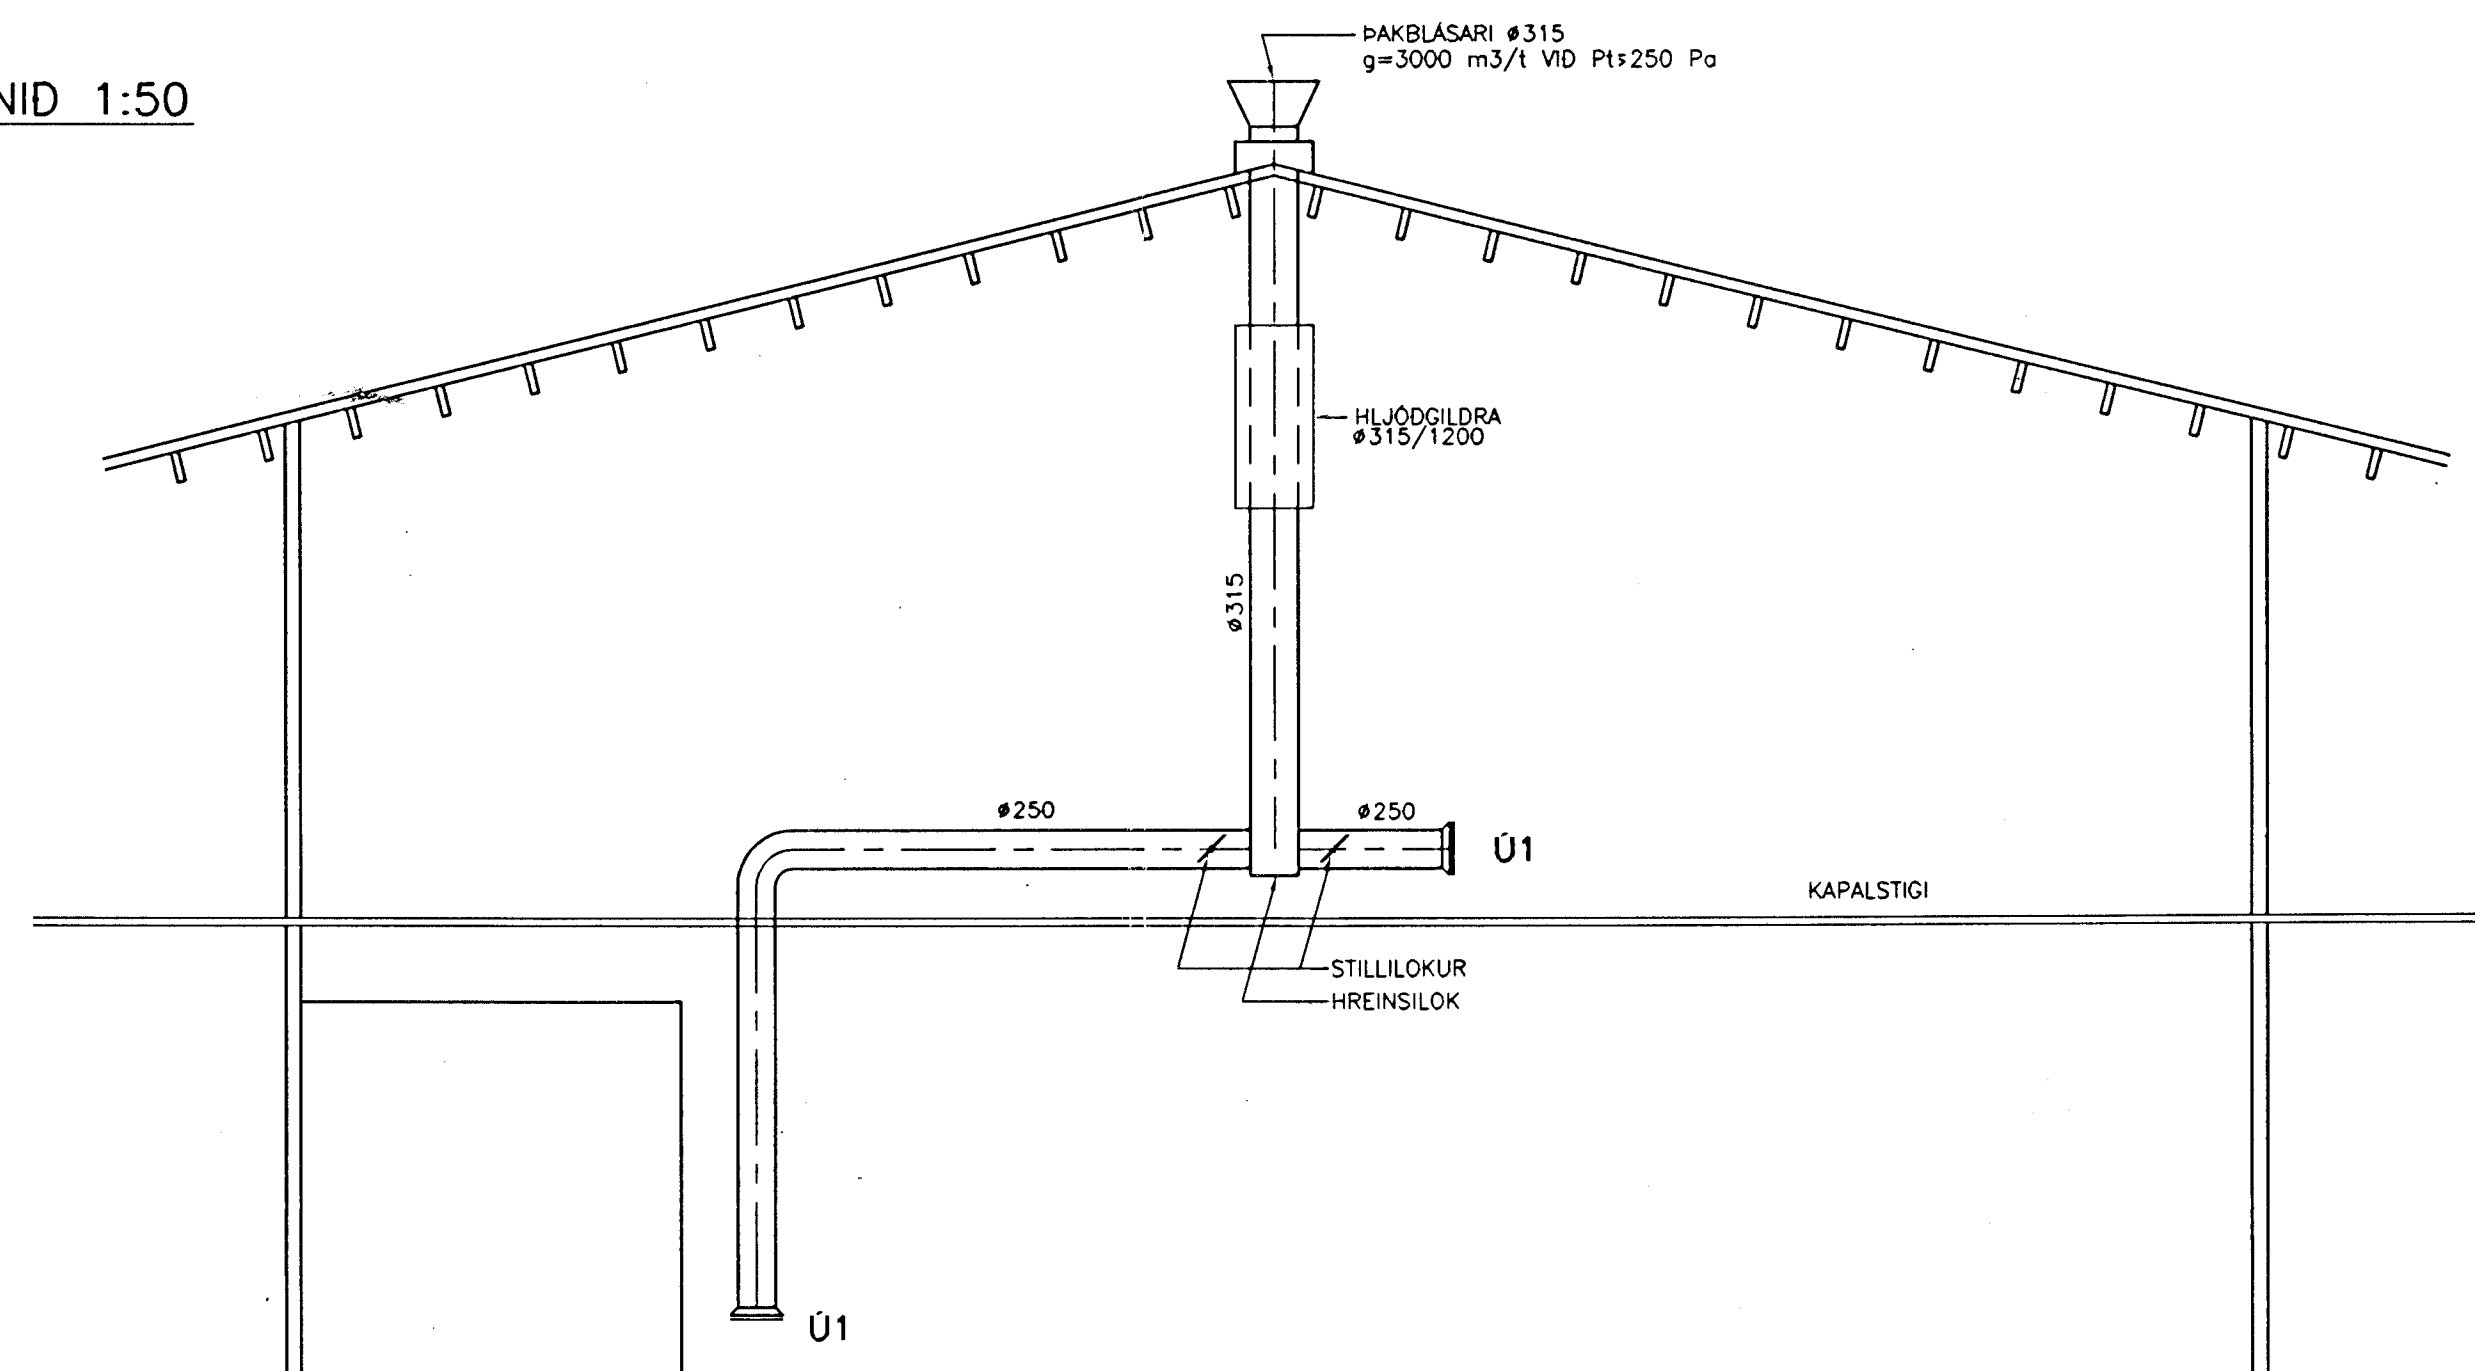

Byggingafræðingur
Atgætt þann
05 FEB. 1996
Sigurbjartur Halldórsson

EIMSKIP - HAFNARFJARDARHÖFN - FORNBÜDIR					
BR.	DAGS.	BREYTING	TEIKN.	REIKN.	KVARDI
					1:50
			BRETTAVERKSTADI LOFTRÆSIKERFI GRUNNMYND OG SNID		
			REYKJAVÍK, D. 11.01.96		
			VERKFRÆÐISTOFA STEFÁNS OLAFSSONAR HF. F.R.V. SÖMBLÁTTIÐ EIGNARFÉLAG	REIKN. KH	VERK BL. NR. BR.
			ATH: <i>[Signature]</i>	96100	4.01