


SMÁBÁTAAFGREIÐSLA SKELJUNGS hf. HAFNARFJARÐARHÖFN
FORNUBÚÐIR 14 HAFNARFIRÐI


Sampykkt á fundi bygginga-
nefndar þ. 10.15.1990

BYGGINGAFAULLTRÚINN
Í HAFNARFIRÐI


FRUNGLIÐ: STAIR, HEILAR, BADI HAFNAR-
OG NEYBUNARVAKUÐ
SÆLUKATLANST.

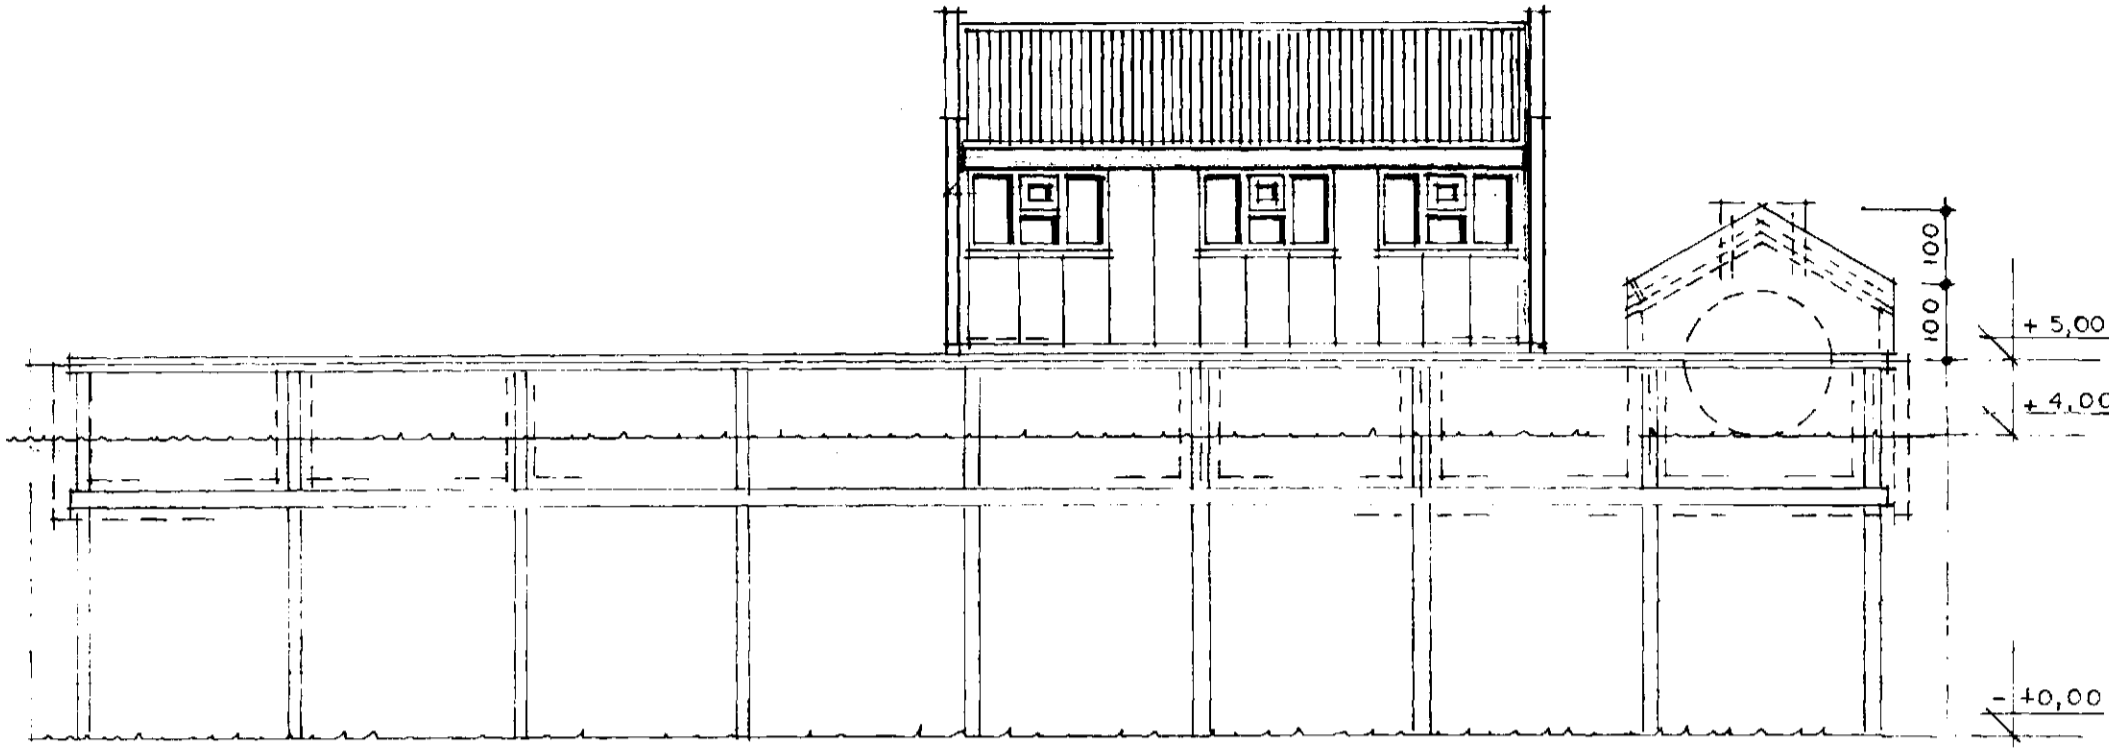


AUSTURHLIÐ mkv. 1:100

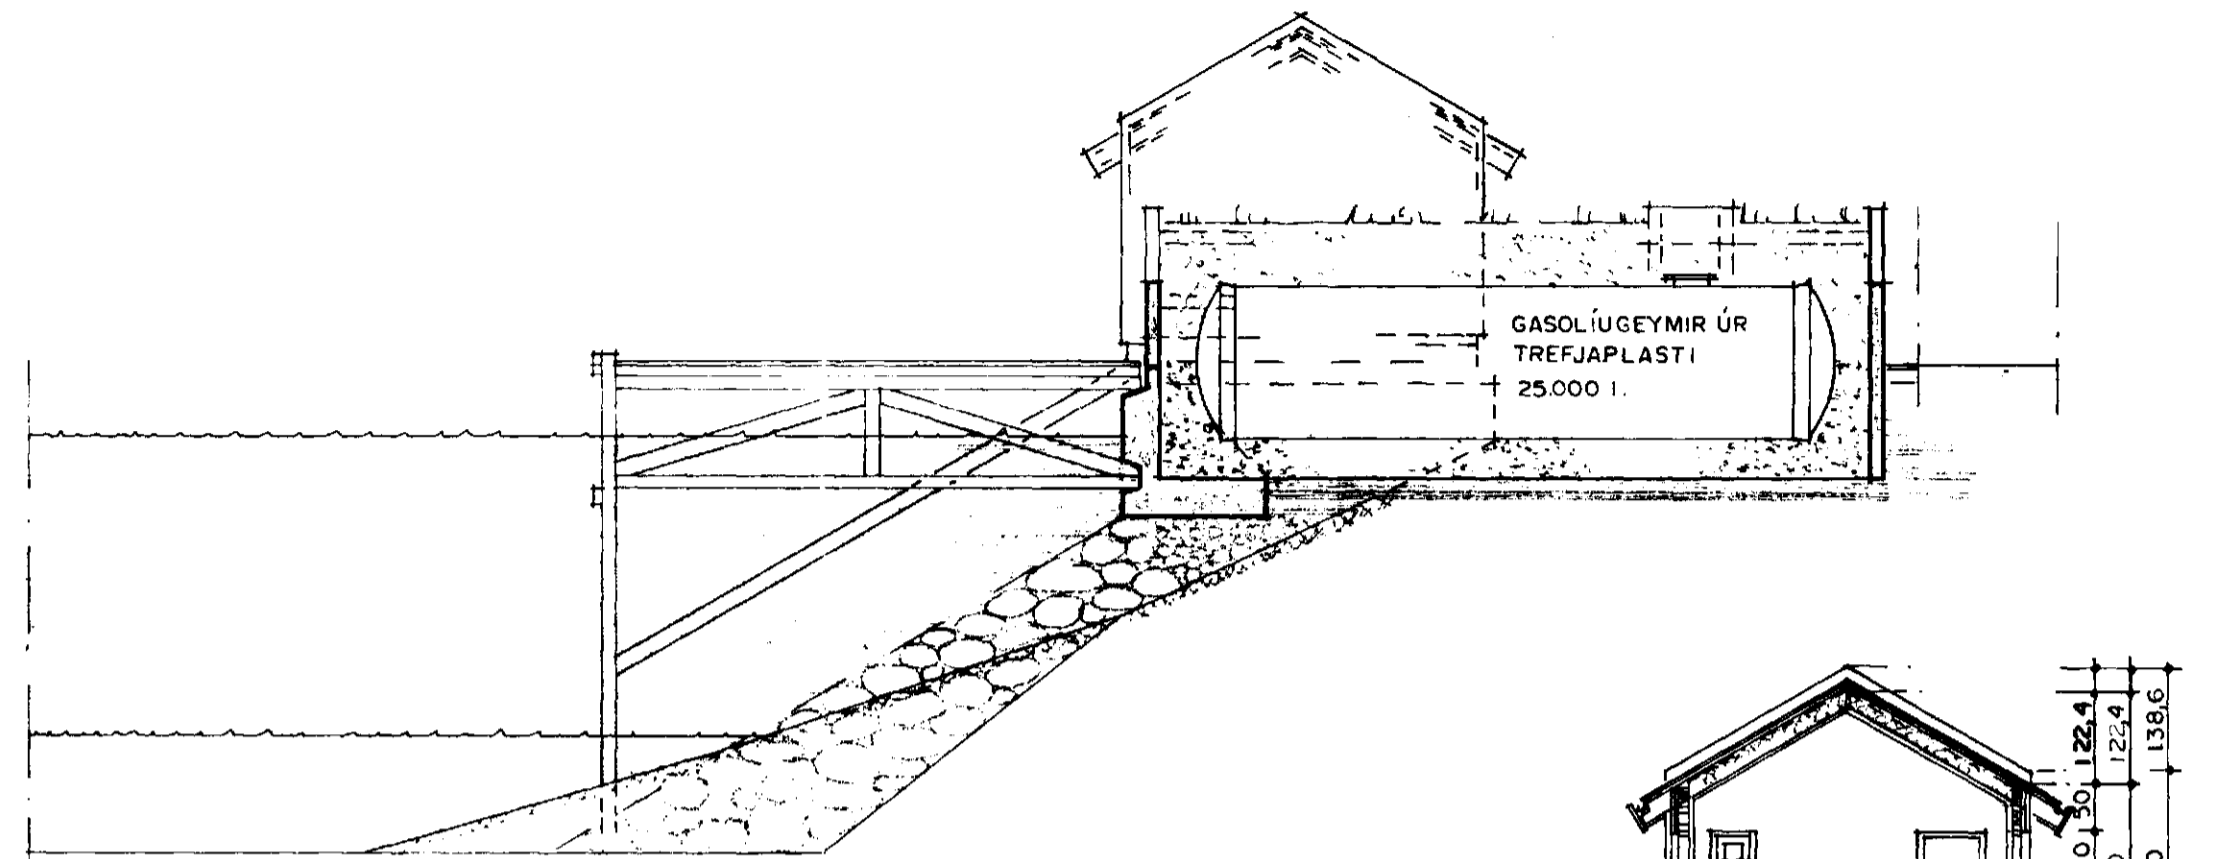


NORÐURHLIÐ mkv. 1:100

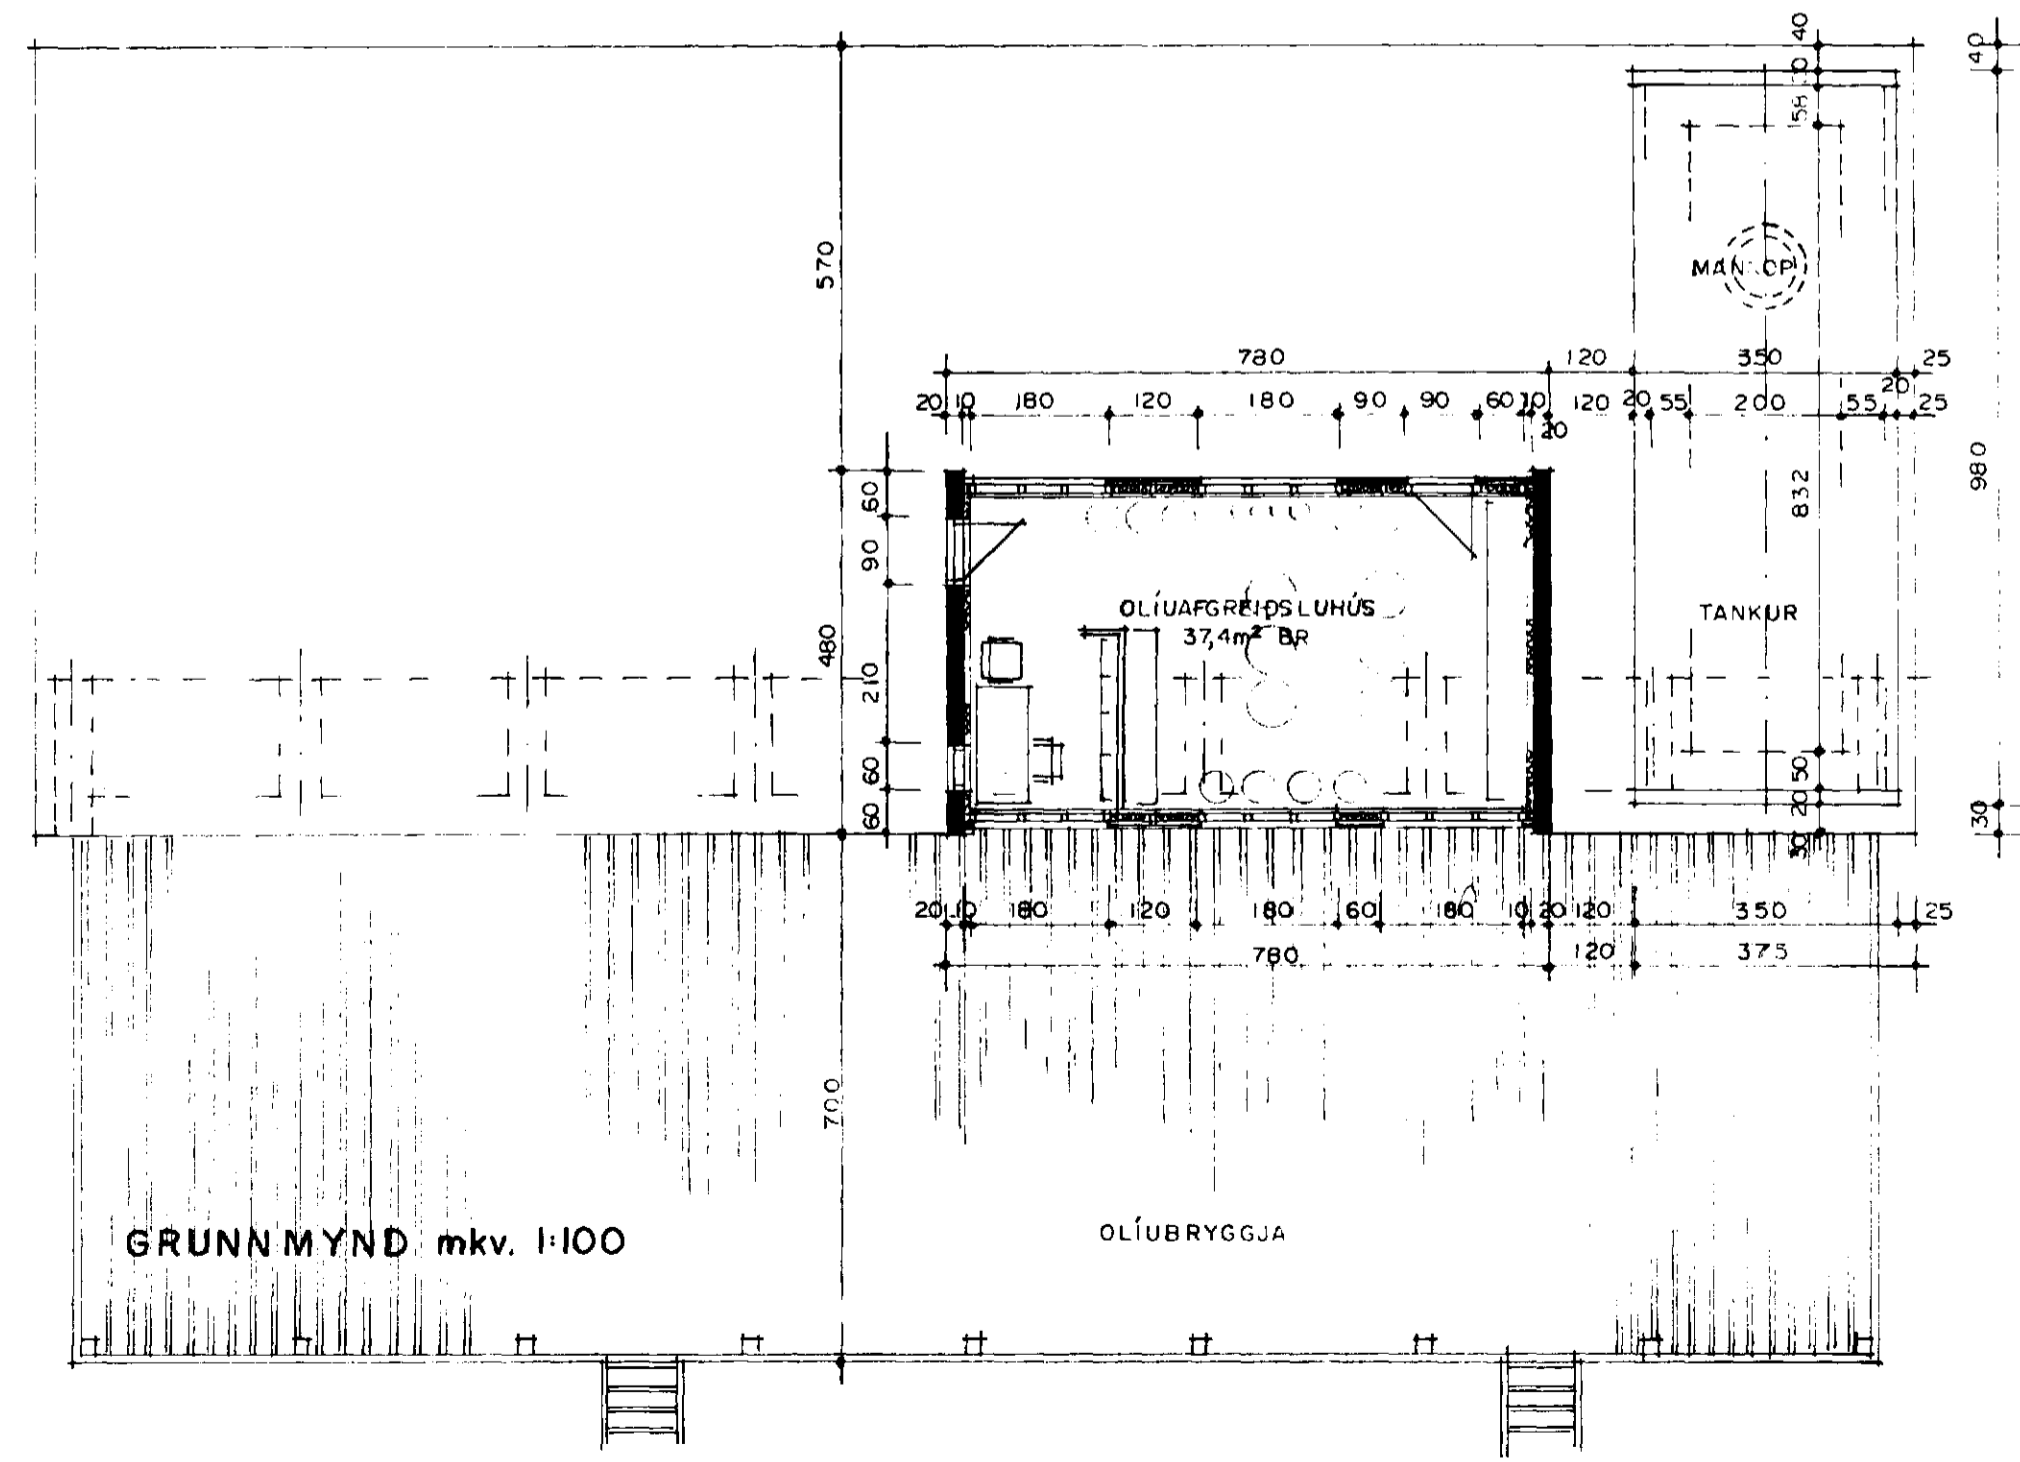


GRUNNMYND mkv. 1:100

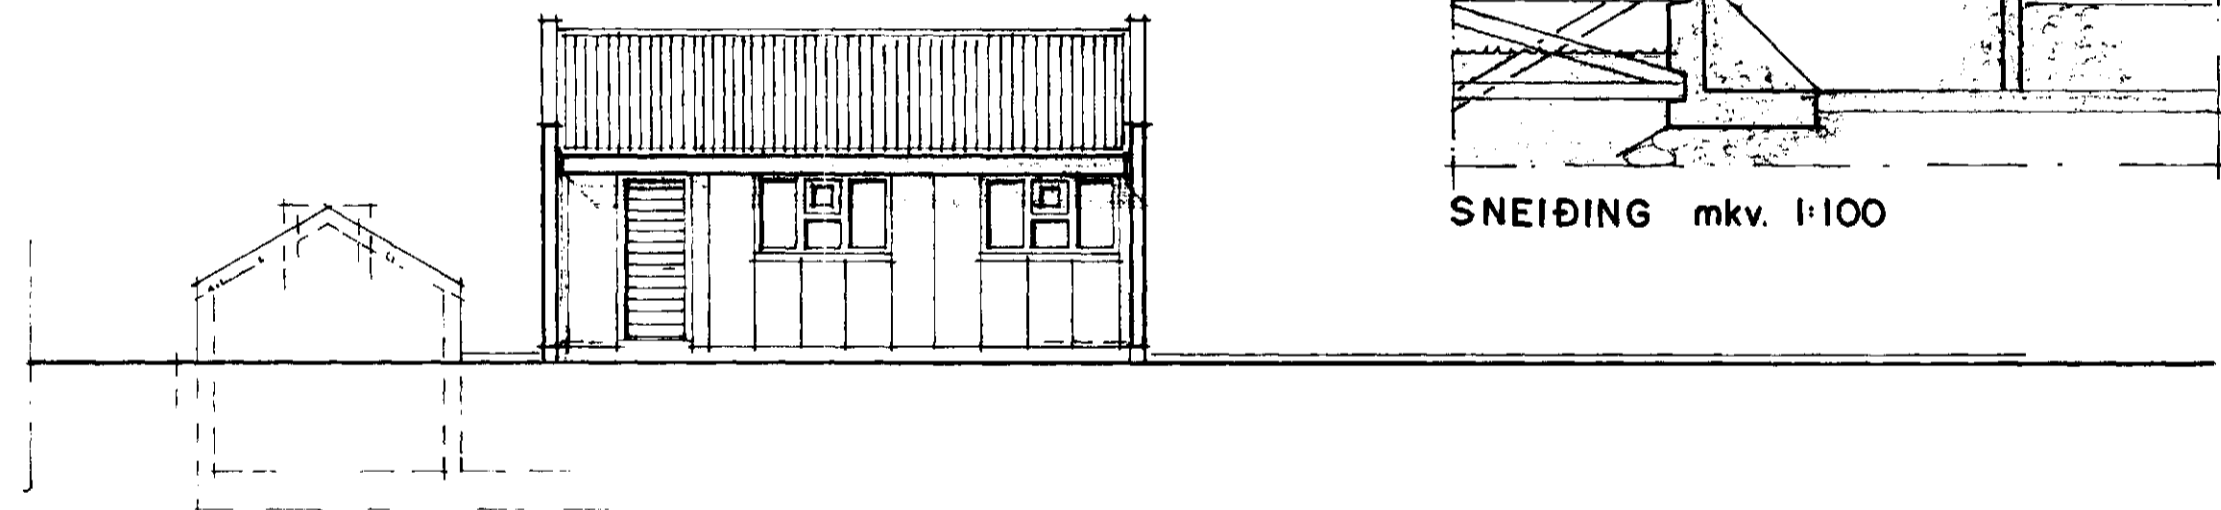

VESTURHLIÐ mkv. 1:100

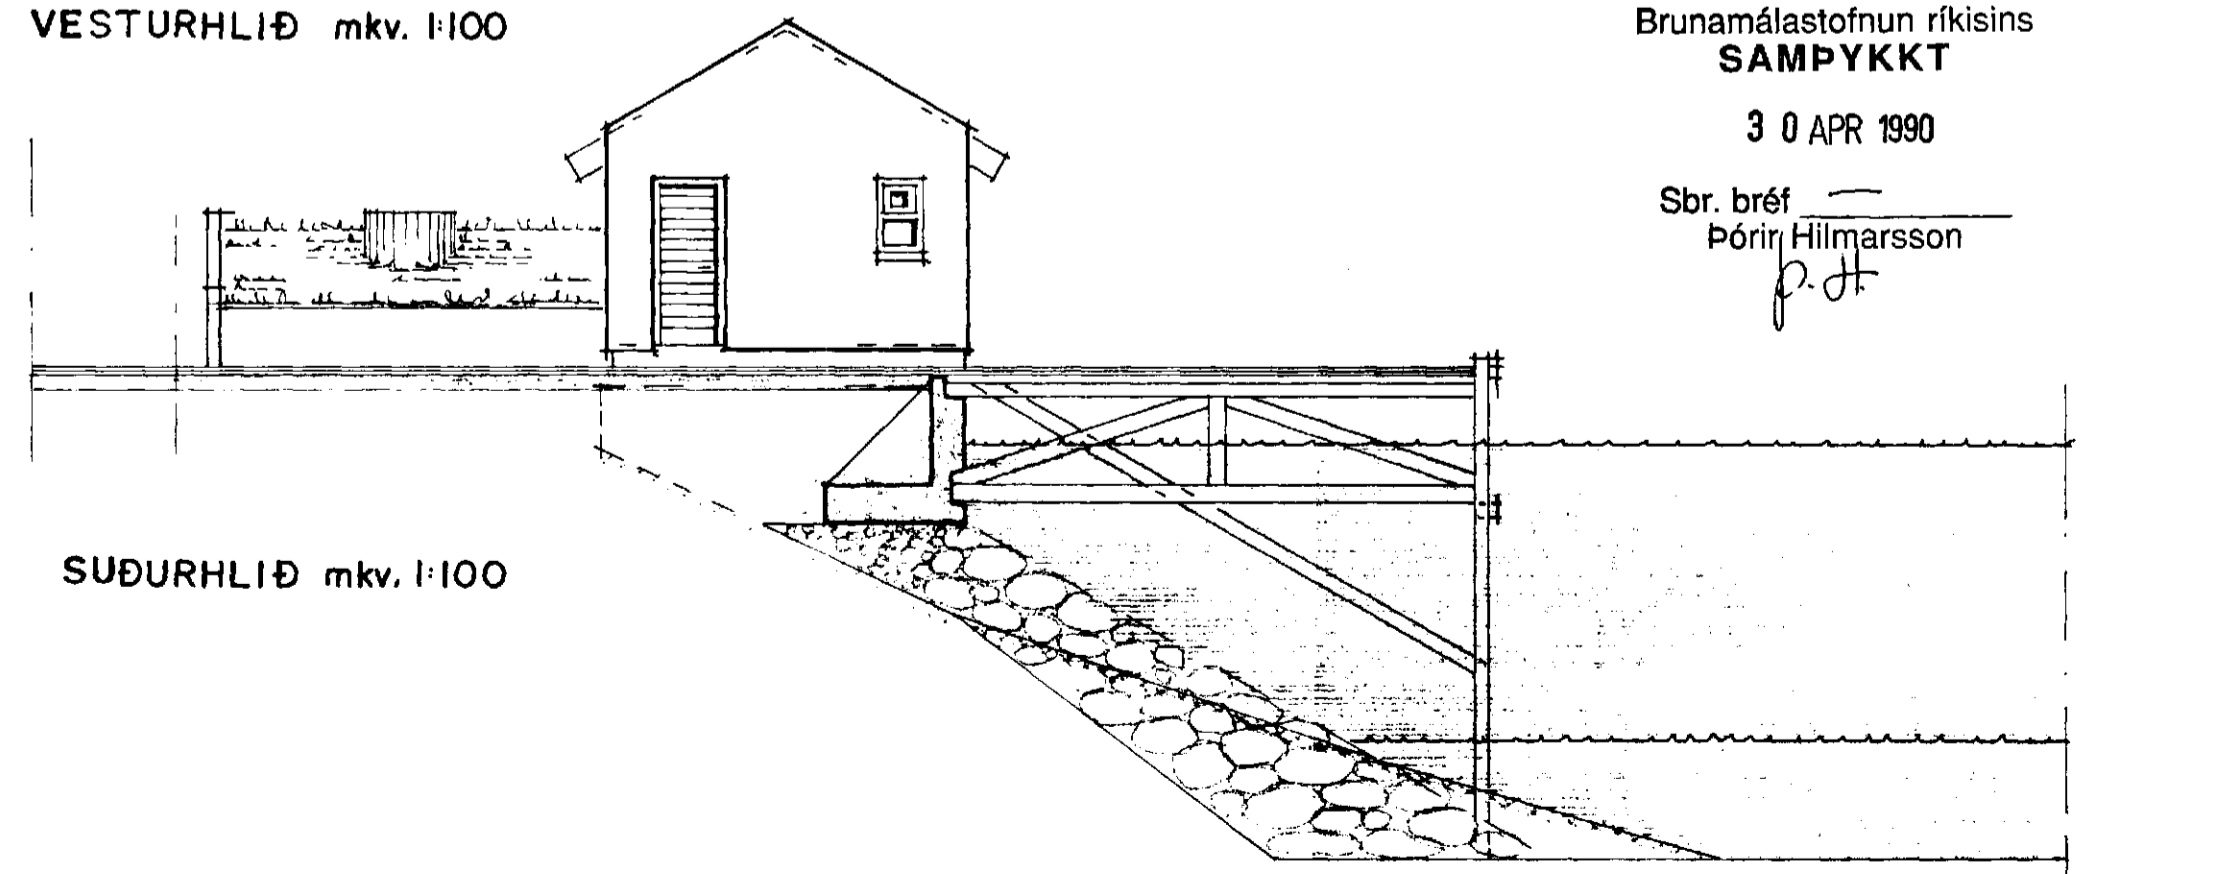

SUÐURHLIÐ mkv. 1:100

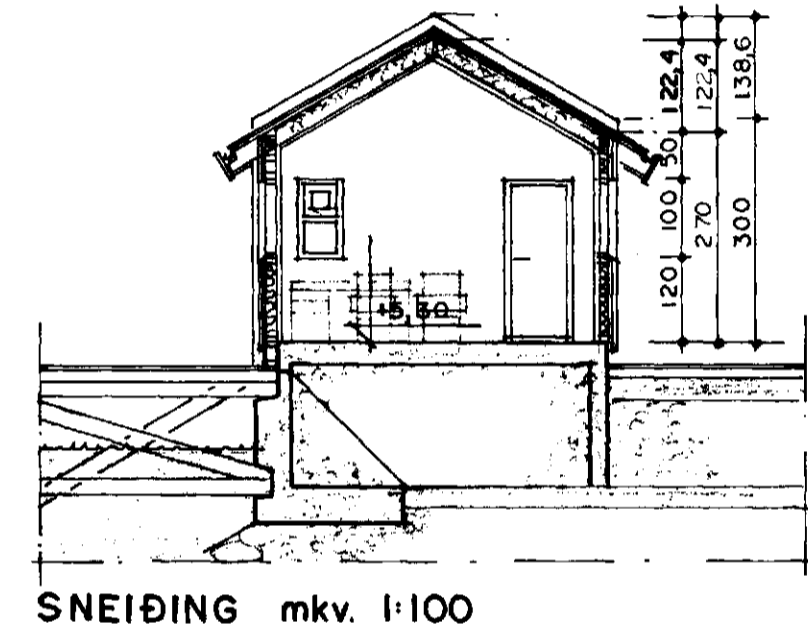

SNEIÐING mkv. 1:100

Brunamálastofnun ríkisins
SAMPYKKT

30 APR 1990

Sbr. bréf
Pórir Hilmarsson

P.H.

BL. 2

Sigurður Þorvarðarson