

SVATEIKN.

SETJA SKAL GREIN A LÖGNUM SEM HREIUSISTÓT
HTTAVEITA:
- BAKRENUSLI HITAV 280 PER
- LUBTAK KALT VATNI 280 PER


MÓGULEIKI AD SETJA HREIUSIBR. KREFJÓST STARFSEMIN. P. 65

SETJA SKAL GREIN A LÖGNUM SEM HREIUSISTÓT

KALT VATNI 280 PER SKV. TEIKN. SVEINS KARLSSONAR TEIKNIF.

TEIKNING VÍÐ GÖTULÖGN 2.56
TEIKN. SVEINS KARLSSONAR TEIKNIF.

Byggingafræði Hafnarfjarðar
Algrætt þeim
10 APR. 1996
Sigurður Halldórsson
Sigurður Halldórsson

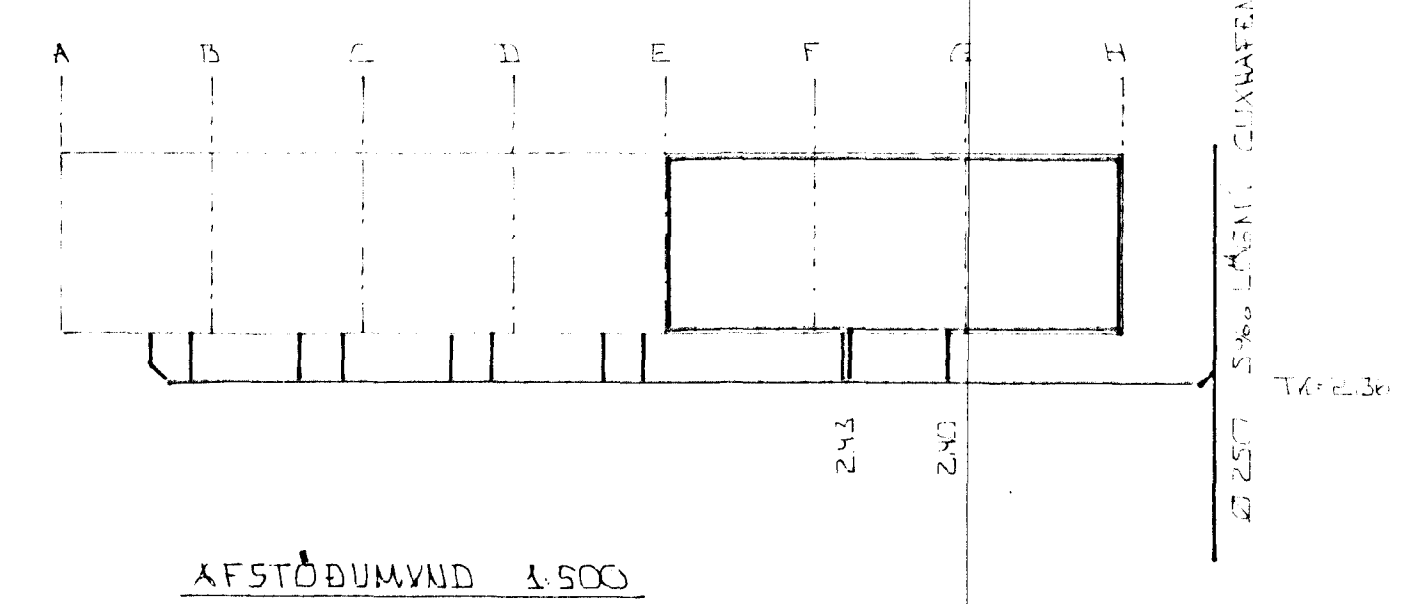

BR.	DAGS.	EDLI BR.	SIGN.
FORNÞÓÐIR 1 HAFNARFJARÐI			
GRUNNUMYND GRUNNLAGNA BIL MILLI ASLINA E - H			
M	1:50 A 1:500		
DAGS.	FEBRUAR 1996		
VERK NR.			
TEIKN NR.	2-02		
HANNAD	<i>d.h.</i>		
TEIKNAD	<i>d.h.</i>		
YFIRFARIÐ			
TEKNIÞJÓNUSTA SIGURÐAR ÞORLEIFSSONAR HF.			
STRANDGÖTU 11 · 220 HAFNARFJÓRÐUR · Sími 555 4255 · Fax 565 2875			