
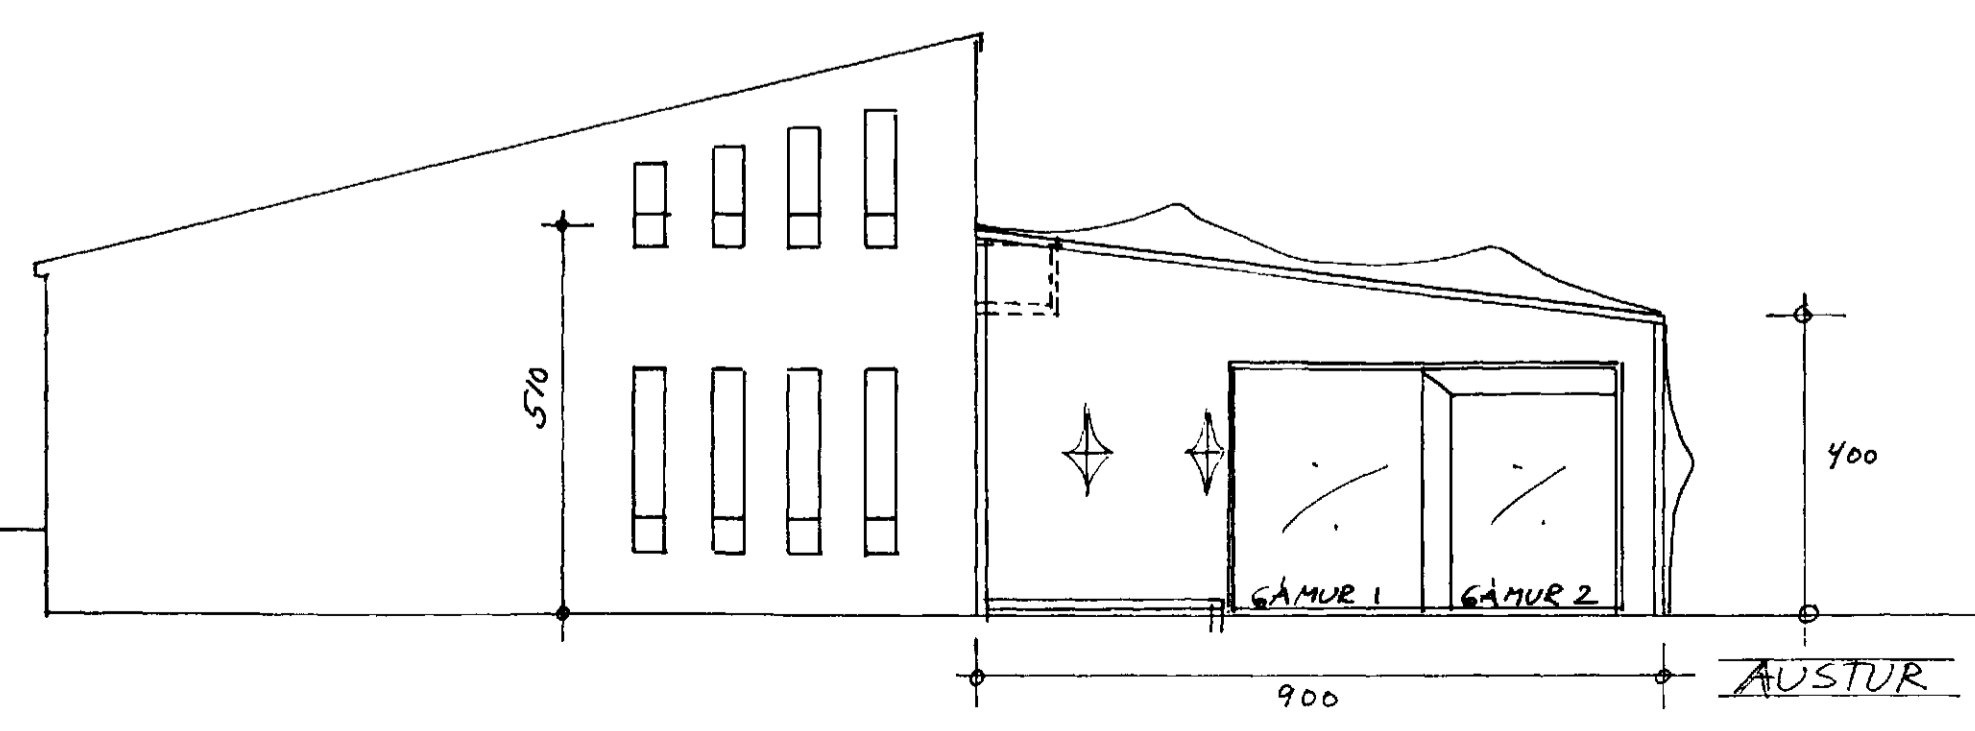
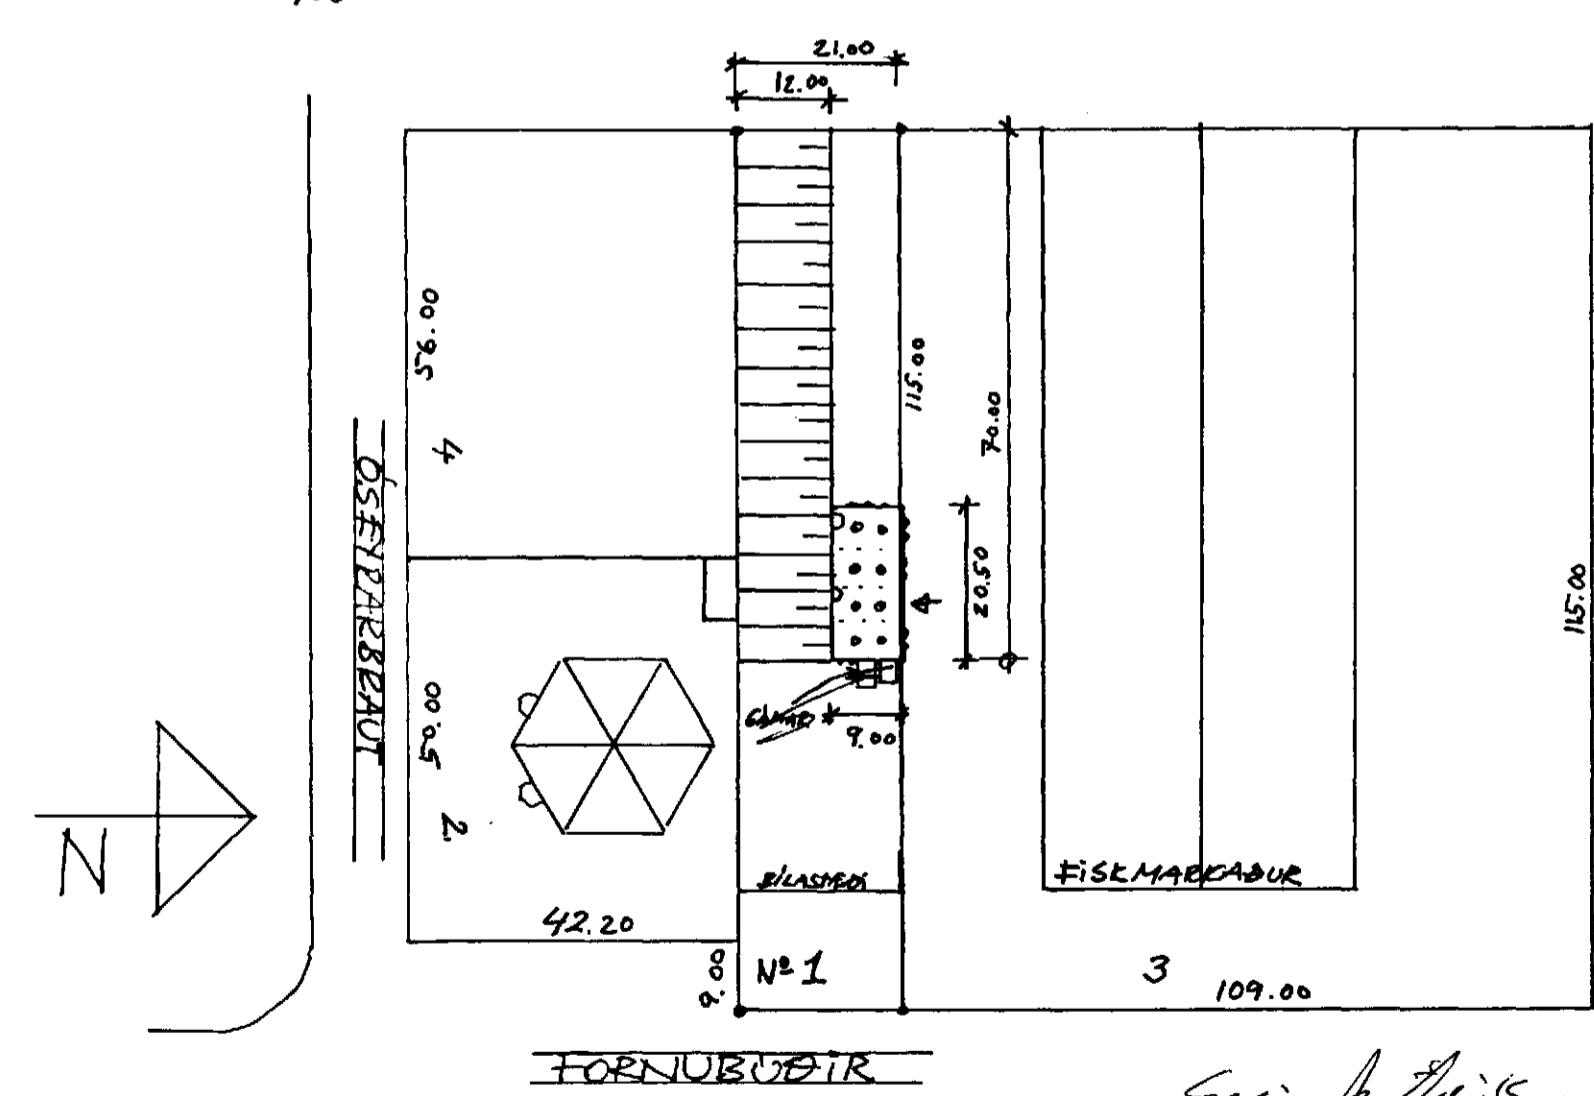
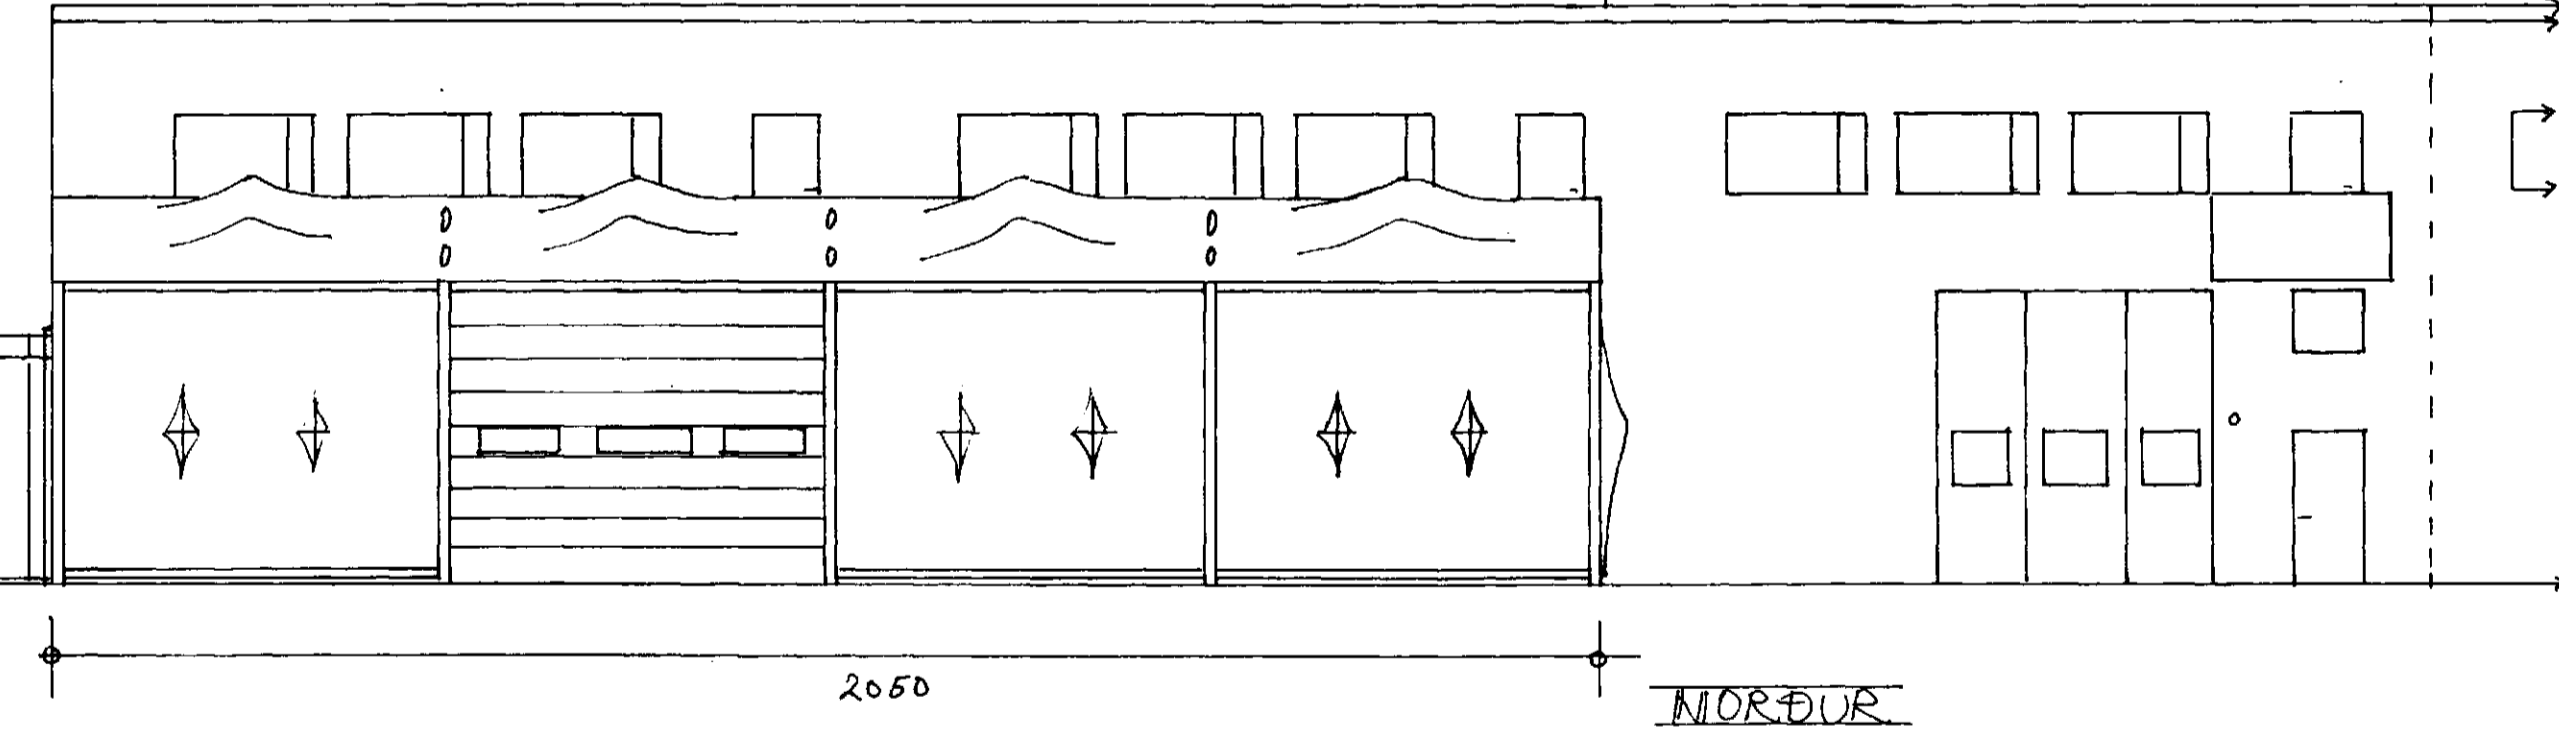
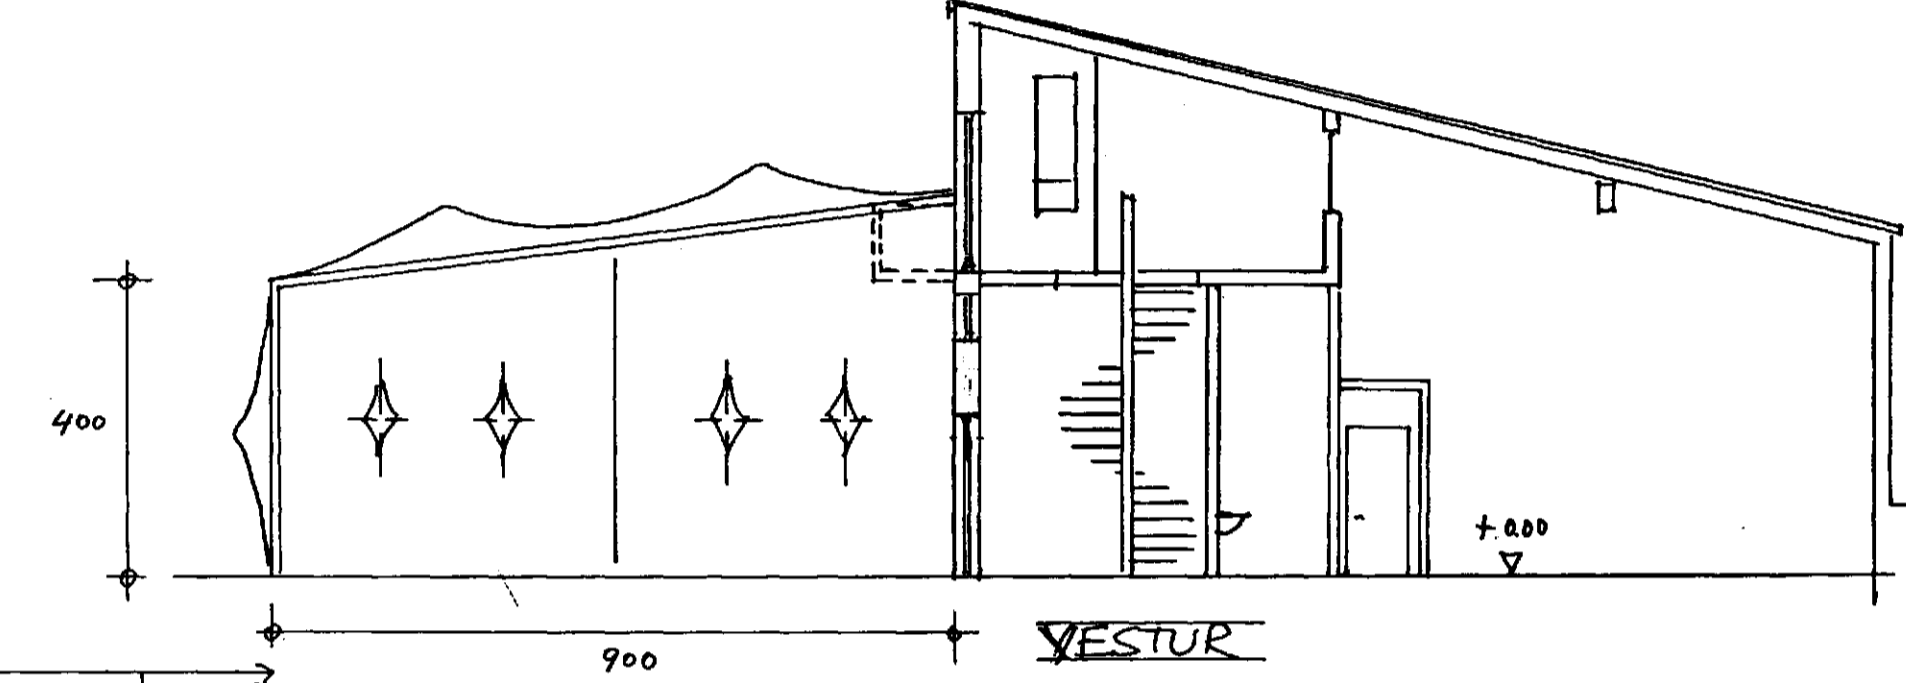
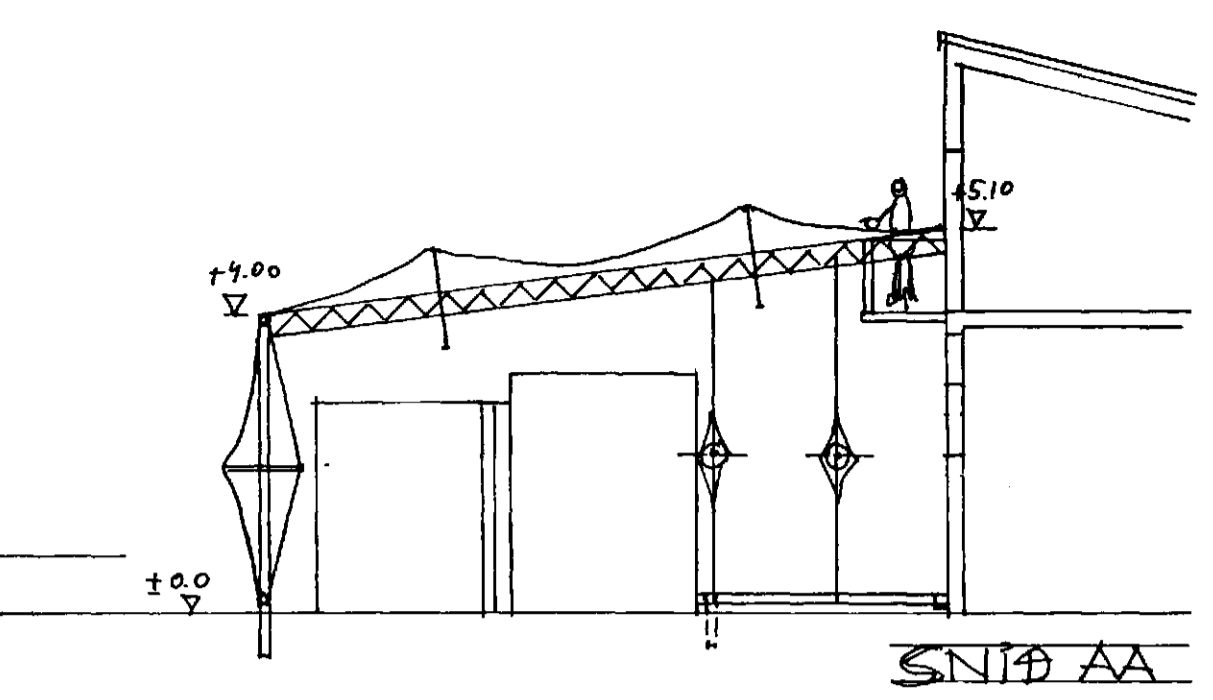


TJALD

Samþykkt á fundi byggingarnefndar þann 13 AUG. 1997

Byggingatulltrúinn í Hafnarfirði Erlendur Hjálmarsson

SAMÞYKKT TIL 19.800 SEKLA ÞÁ FRAMHAGST BEIÐARSTÖÐI AÐ LOSTNAÐARLAUSU. ATH. RÚMINGALEIÐIC

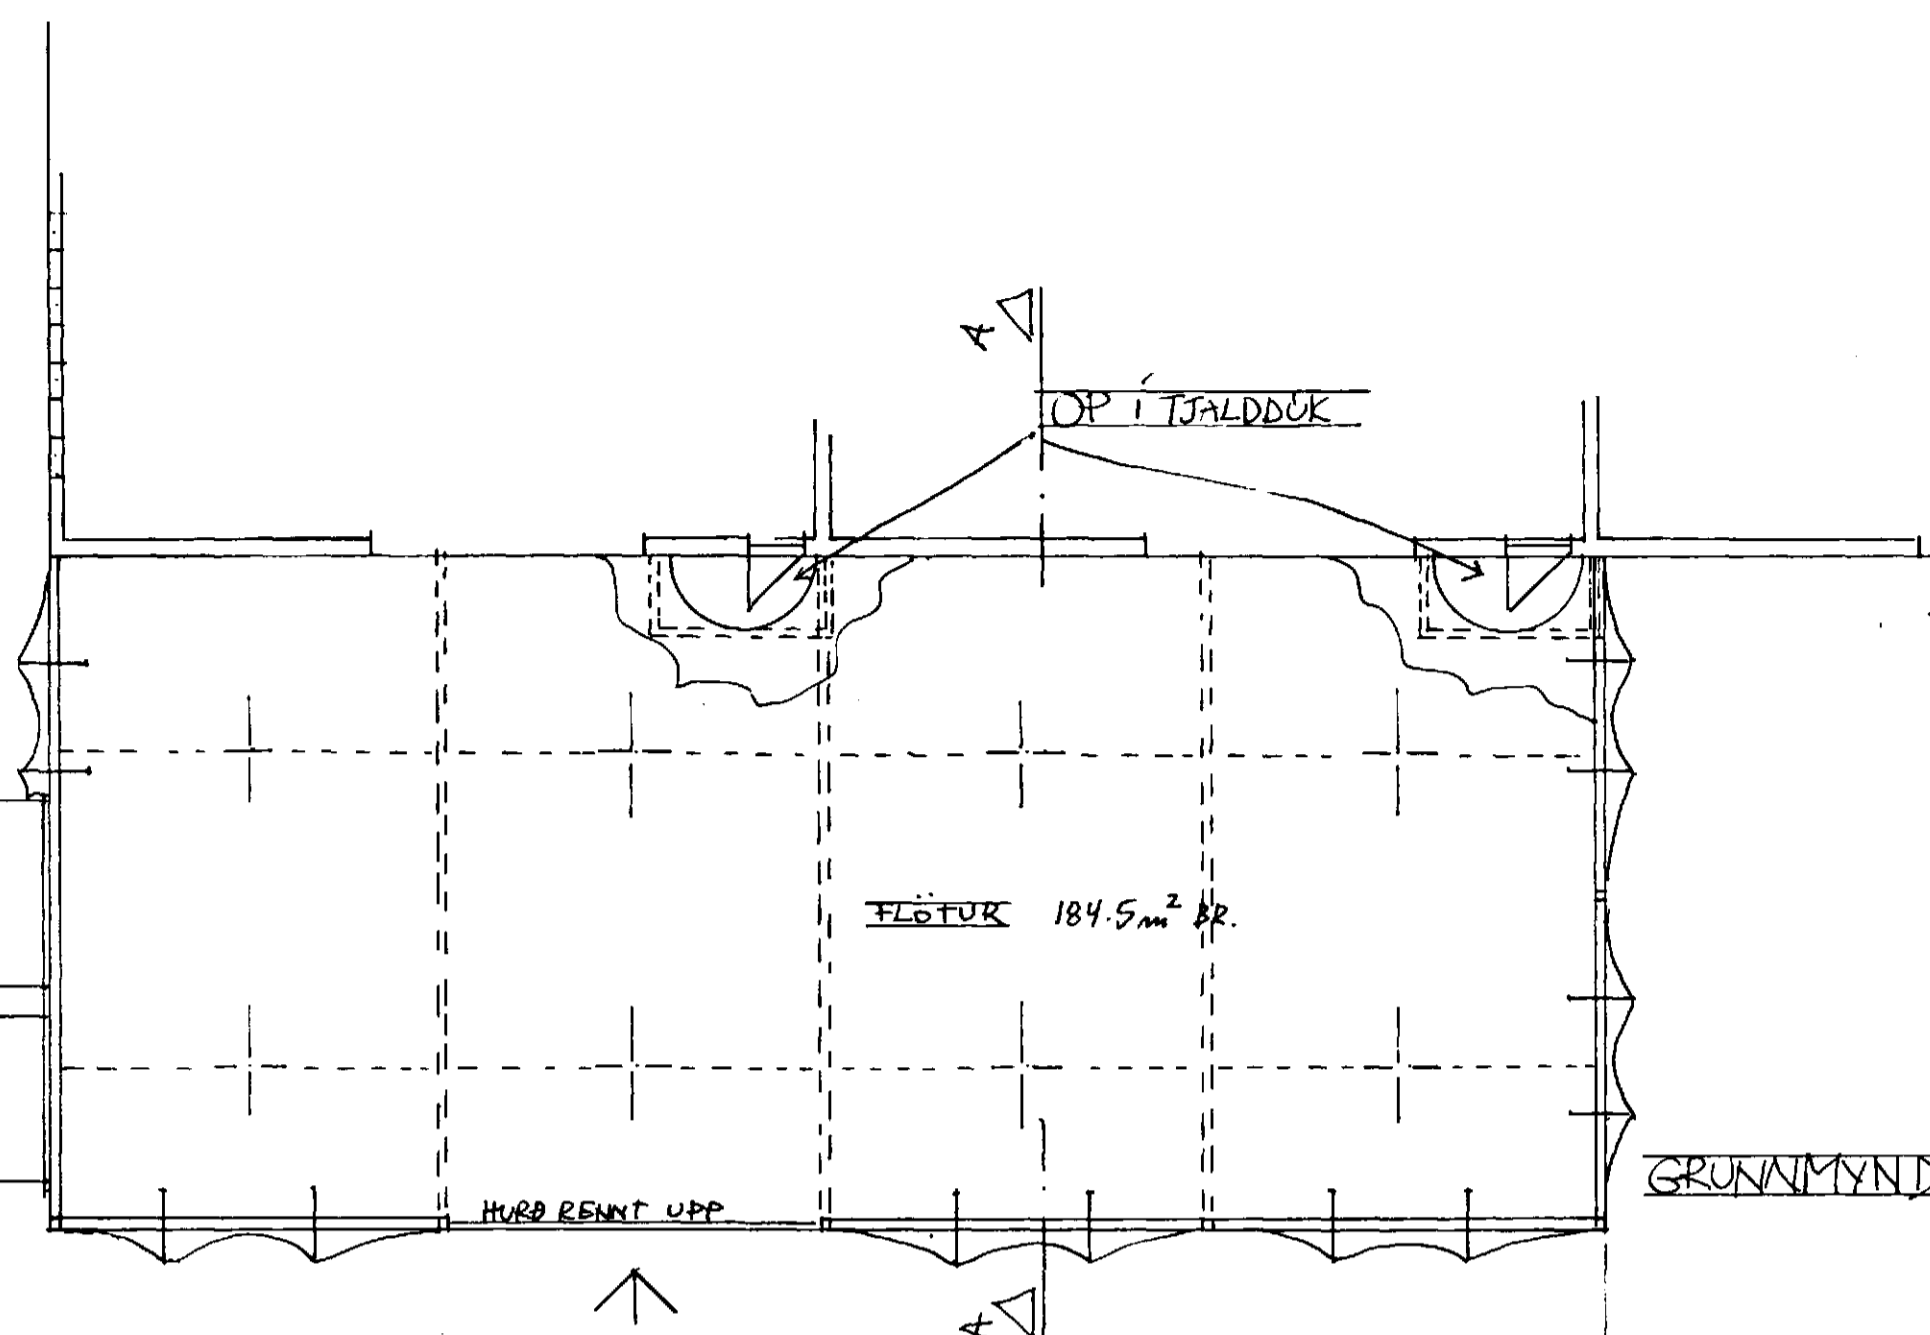

FLATARMÁL BR 184.5m²
 RÚMMÁL BR 839.5m³

FORNUBUÐIR 1
 TJALDBYGGING
 TIL BRÁÐABIRGÐA
 ÚTL. GRUNN. SNIÐ. AFT.
 Teikn E.P.A.
 M 1:100 R/100 26.7.1997

004 nr

REYKJAVÍK ICELAND
 CONSTRUCTIONS LAB
 Einar Thorsteinn
 BOX 62 TL 5668333
 EINH. THORSTEINN