

1 3 5 7 9

11  
 Samþykkt á fundi bygginga-  
 nefndar þ. 4.12.1986  
 BYGGINGAFULLTRÚINN  
 Í HAFNARFIRÐI  
*Einar Þorvaldsson*

Áskilið er samþykki  
 Brunamálaráðgjafar ríkisins  
 Áskilið er samþykki  
 Byggingaráðs Hafnarfjarðar


*Áskilið er að fyrir háska fund  
 bygginga- og húsnæðisráðs  
 Hafnarfjarðar.*

FORNUBÚDIR


ÖSEYRARBRAUT

12

NÚV. GATA

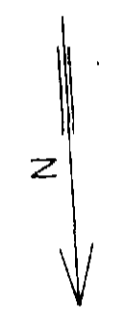

~ 132000 m<sup>2</sup>

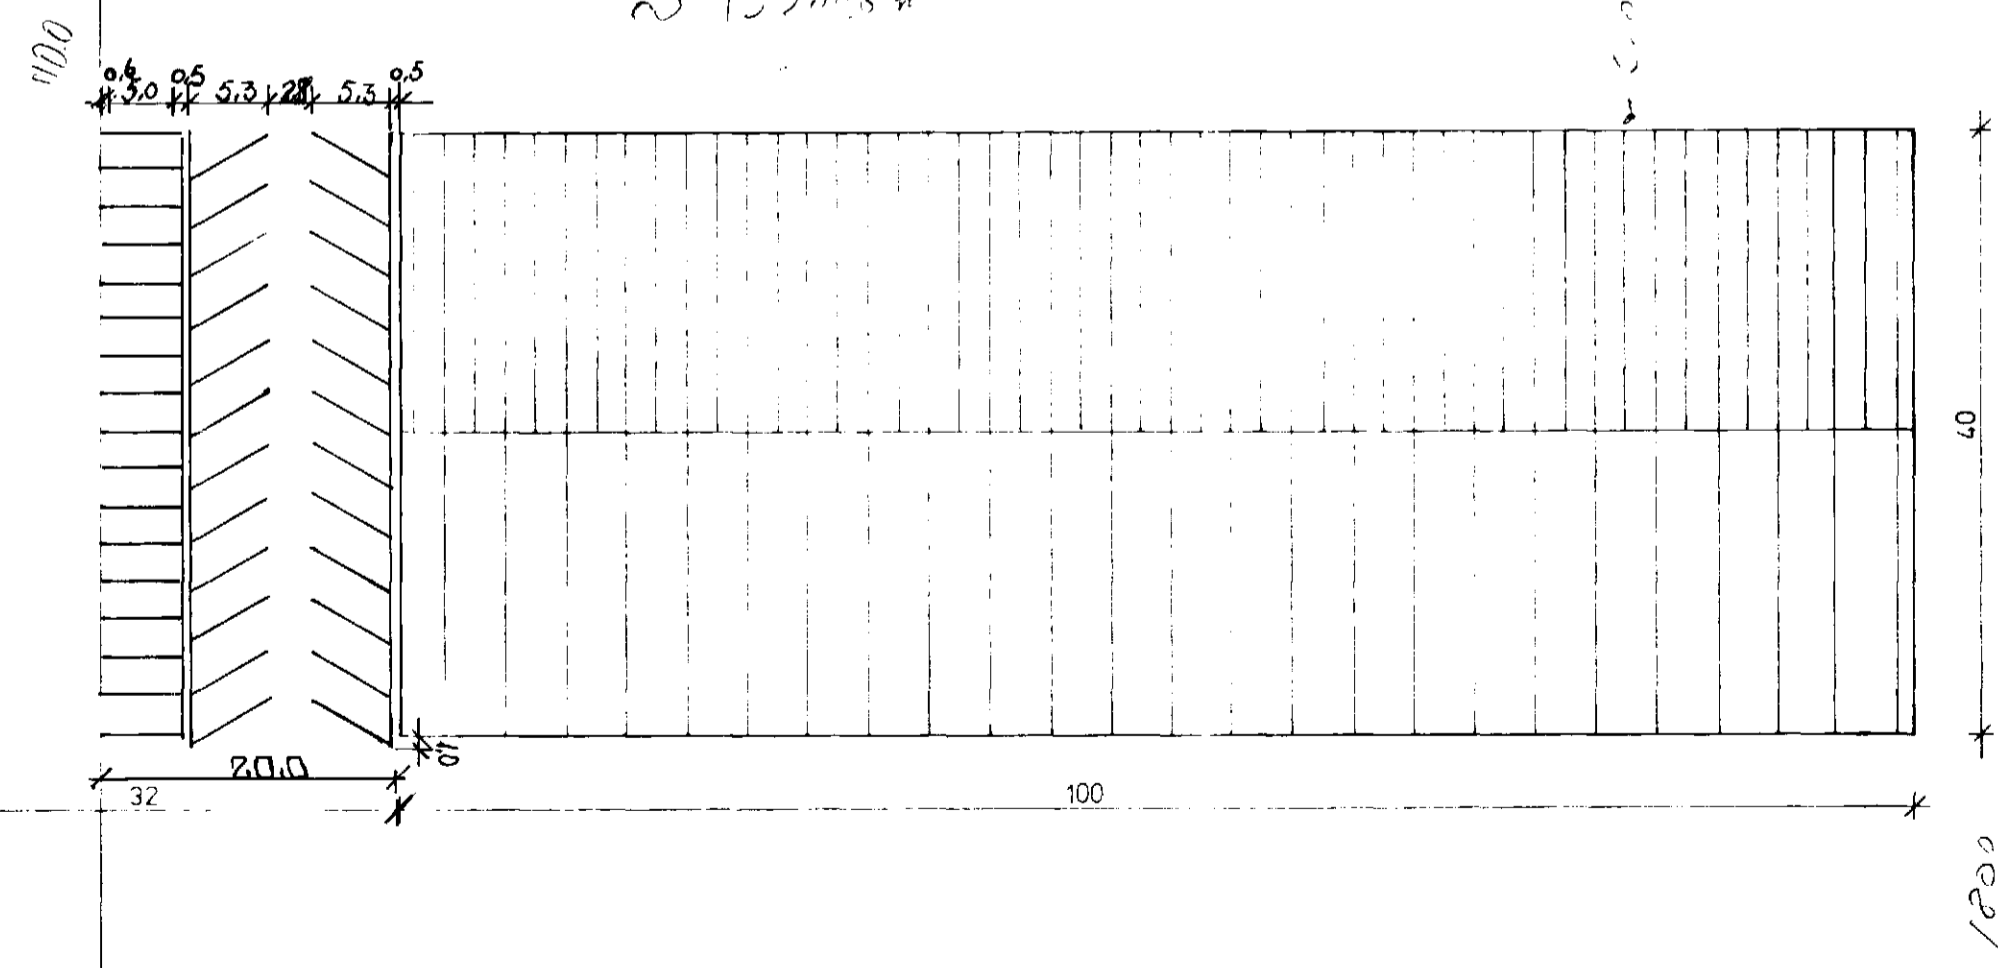

STÆRD HÚSS	4000 m <sup>2</sup>
— " — " —	25400 m <sup>3</sup>
	25900 m <sup>3</sup>

HÚS F FISKMARKAÐ VID FORNUB.	Mællkv. 1:500	Verk	Teikn. nr. 3
AFSTÖÐUMYND	Hannað Teiknað O.D. Samp	Yfirfarið Samp	Dags. NOV '86
VERKFRÆÐIÞJÓNUSTA JÓHANNIS G. BERGÞORSSONAR h/f. VERKFR. MVFI			
HAFNARFIRÐI - SIMAR 53315			