



HÚS FYRIR FISKMARKAÐ VID FORNUBÚÐ Í HAFNARFIRÐI


Samþykkt á fundi bygginga-
nefndar þ. 9. 6. 1993
BYGGINGAFULLTRÚINN
Í HAFNARFIRÐI
Sigurður Þorvaldsson

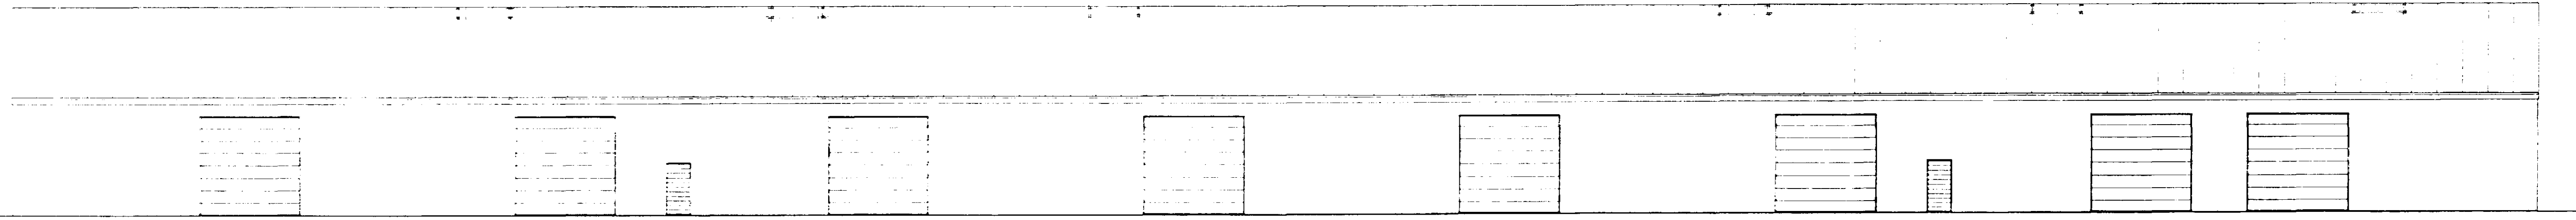

NORDUR

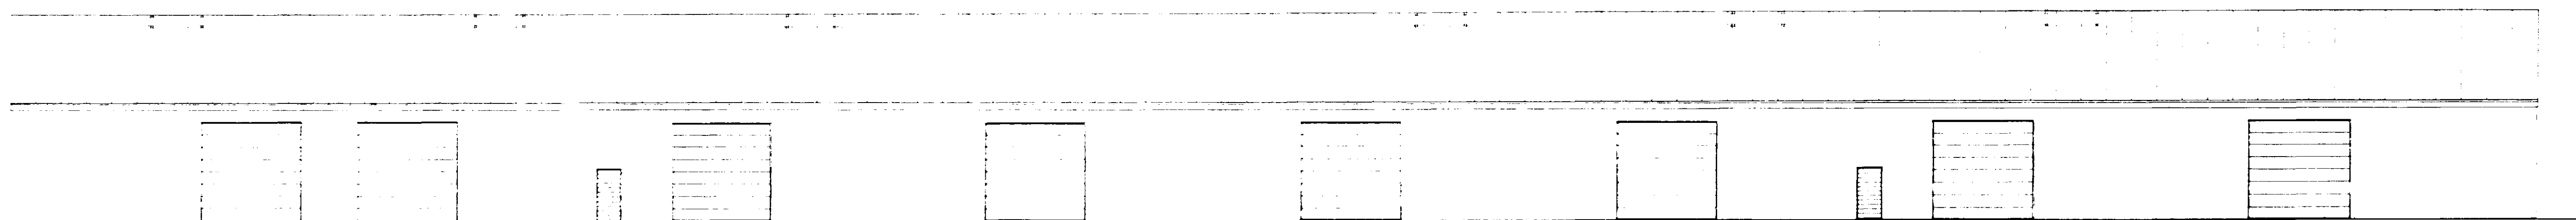

SUDUR

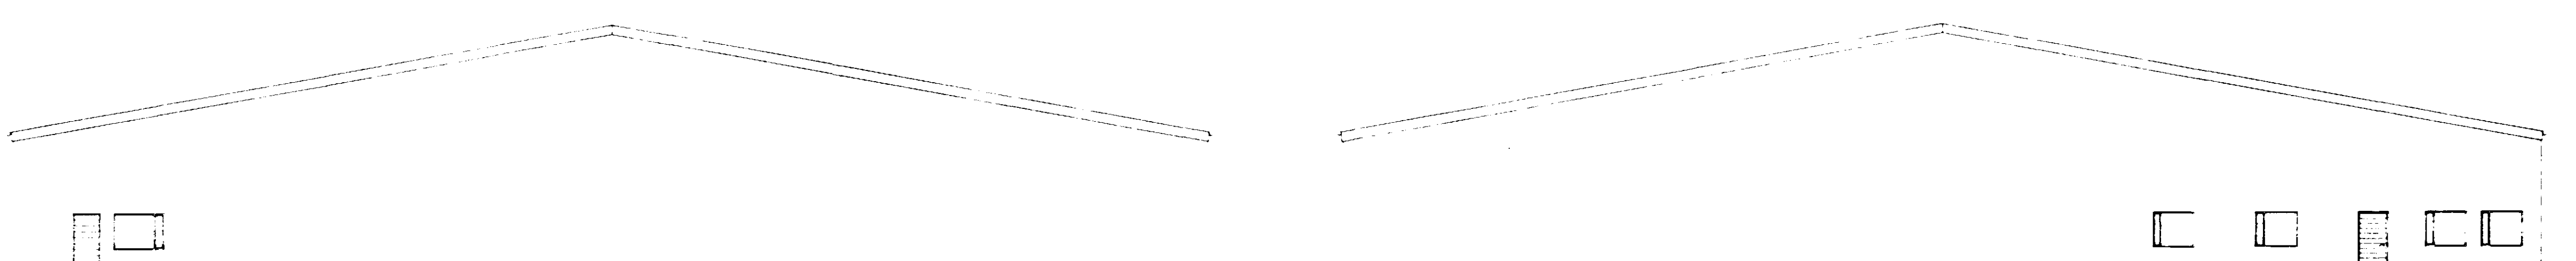


AUSTUR

VESTUR

LYSING HUSS
VEGGIR OG SÚLUR ERU STEYTTAR A BIAPPAERI FYLLT OG
BURÐARVIRK. ÞAKS ER ÚR LITRE
ÞAK VERÐUR EINANGRAC MEF 10 CM STEINULL OG
KLÆTT MEF LITUGU BARJSTAL
VEGGIR VERPA DEINNAFRÆFI

ATH
MÆLIKVARÐI ER EKKI RÉTTUR

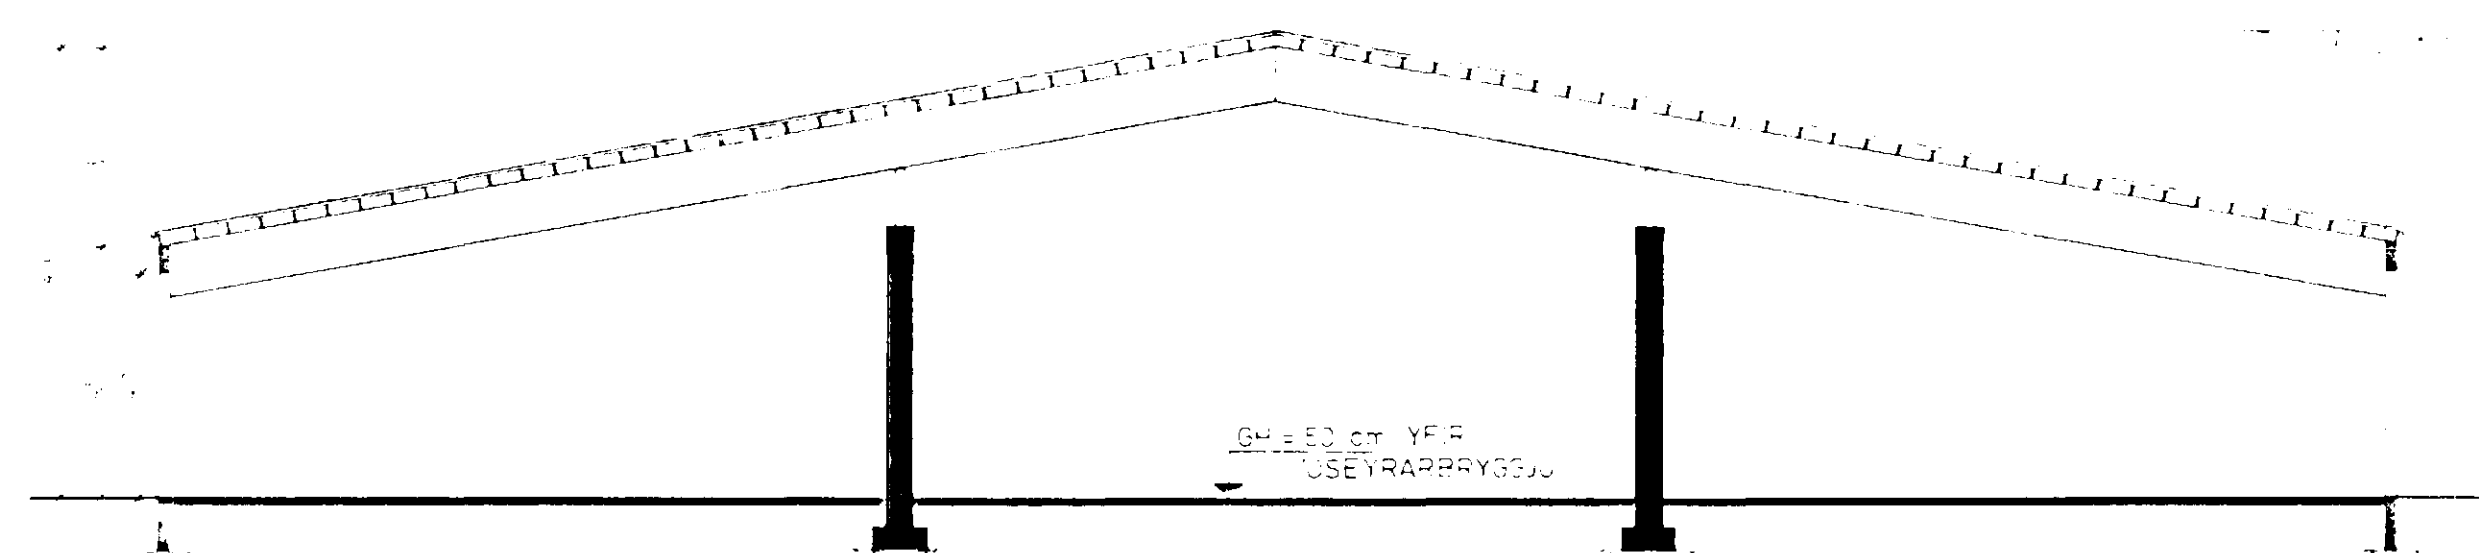

GH 53 CM YFIR
USEYRARRYGGJU

