




Staðfesting
Byggingarflits

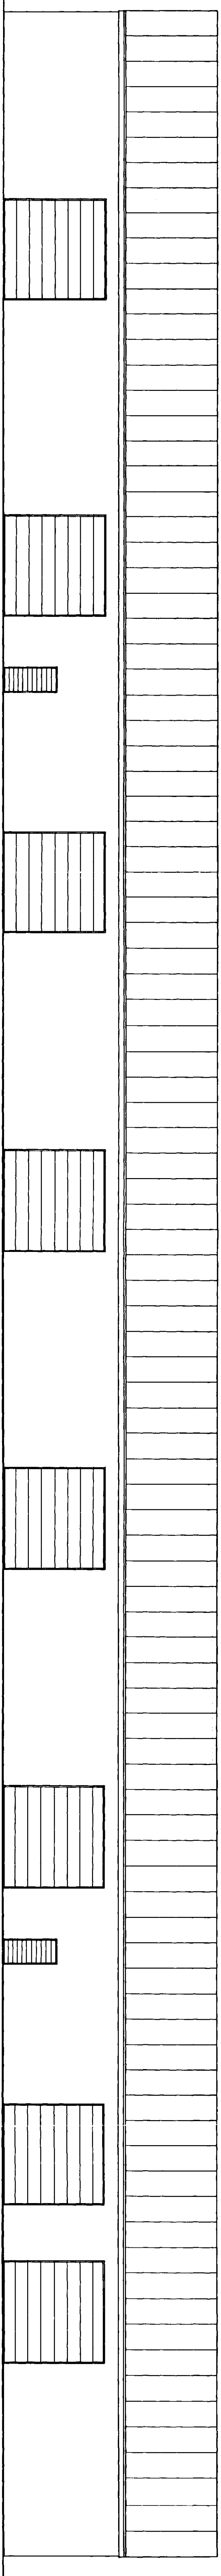

NORDUR

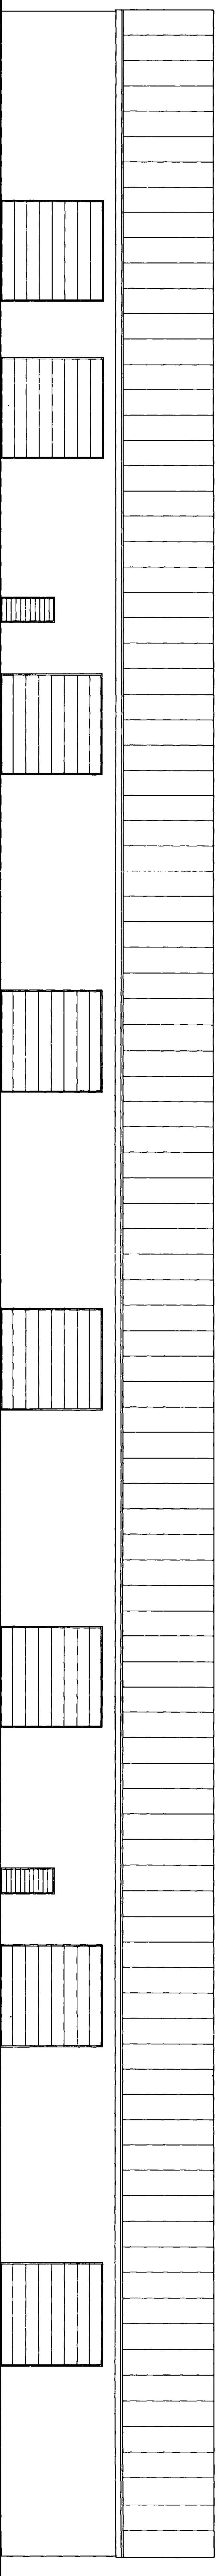


SUDUR

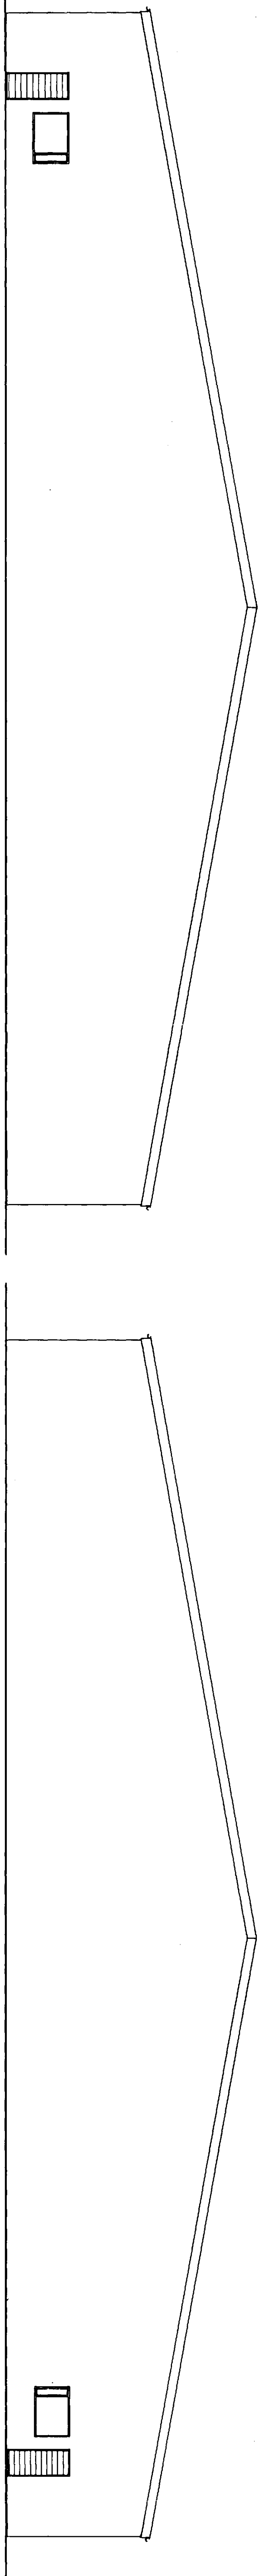

VESTUR

AUSTUR

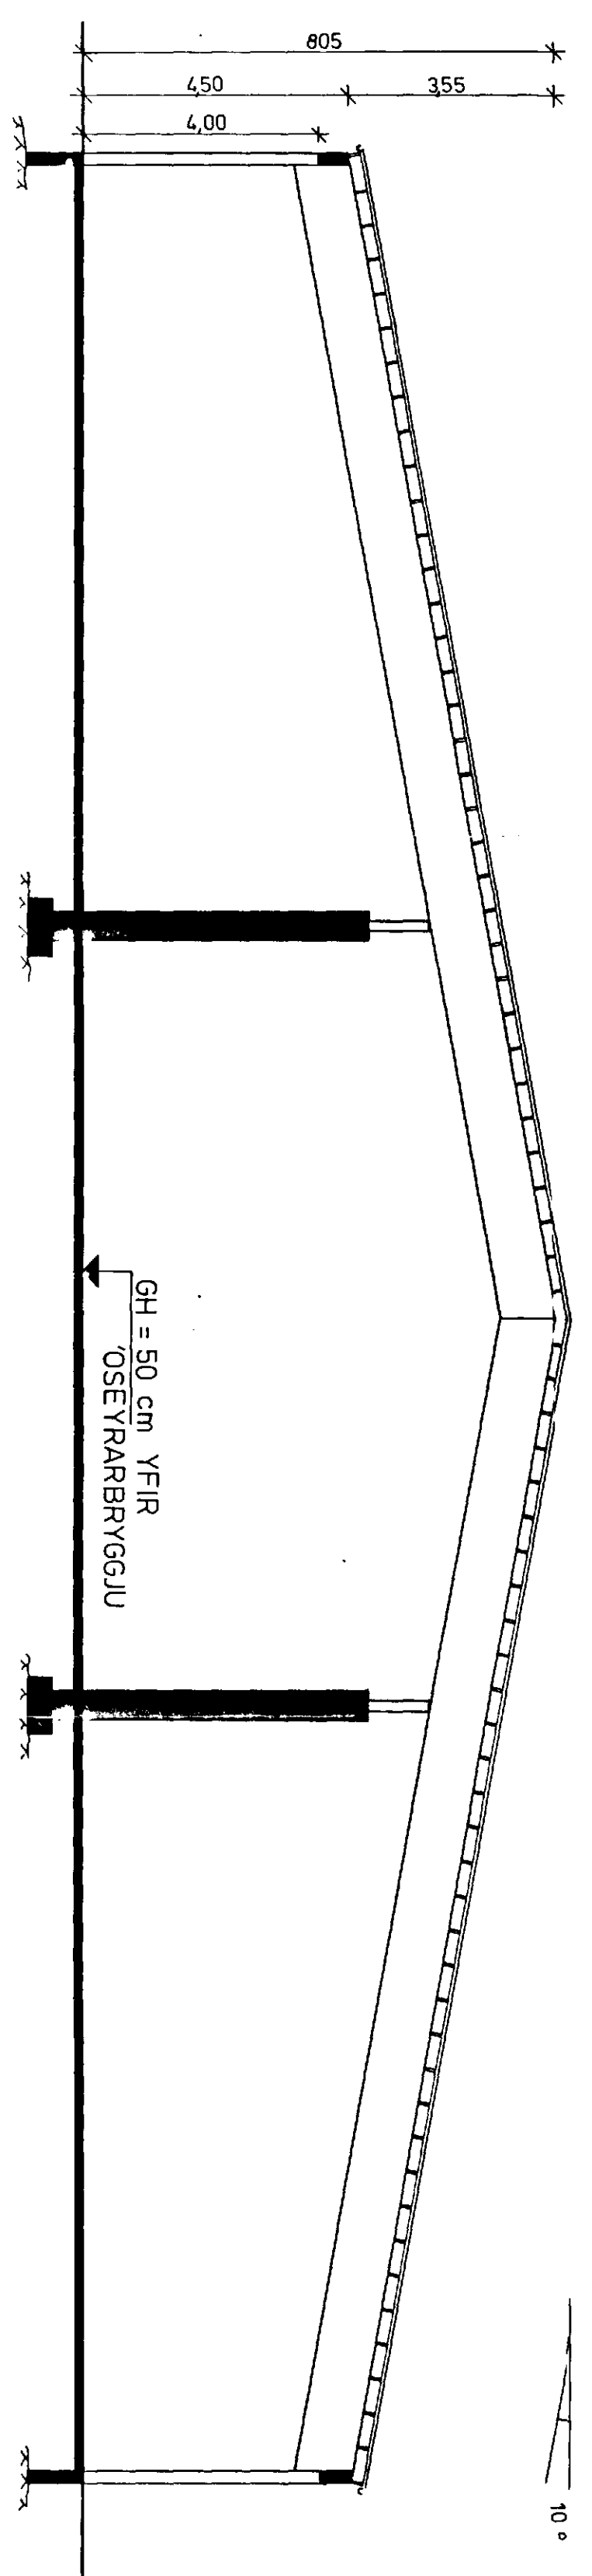

10°

LÝSING HÚSS
VEGGIR OG SÚLUR ERU STEYPTAR Á BILPAPPRI FYLINGU
BURÐARVIRKI PAKS ER ÚR LITRE
ÞAK VERÐUR EINGRÁÐ MÆD 50 mm
KLAFTI MÆD LITUÐU BARUSTALI
VEGGIR VERÐA ÖEINGRÁÐRI.

HÚS F. FISKMARKAD VÍÐ FORNUB.			
ÚTLIT OG SNID	Staðfesting	Yfirferð	Dagur
VERFR. A.V.F.I.	VERFR. A.V.F.I.	VERFR. A.V.F.I.	NOV 85
VERFRÆÐIÞJÓNUSTA JOHANNIS G. BERGÞORSSONAR N/Í.			2
HAFNARFIRÐI - SMAN 5315 OG 5041			