



GRUNNMYND NEDRI HÆÐ

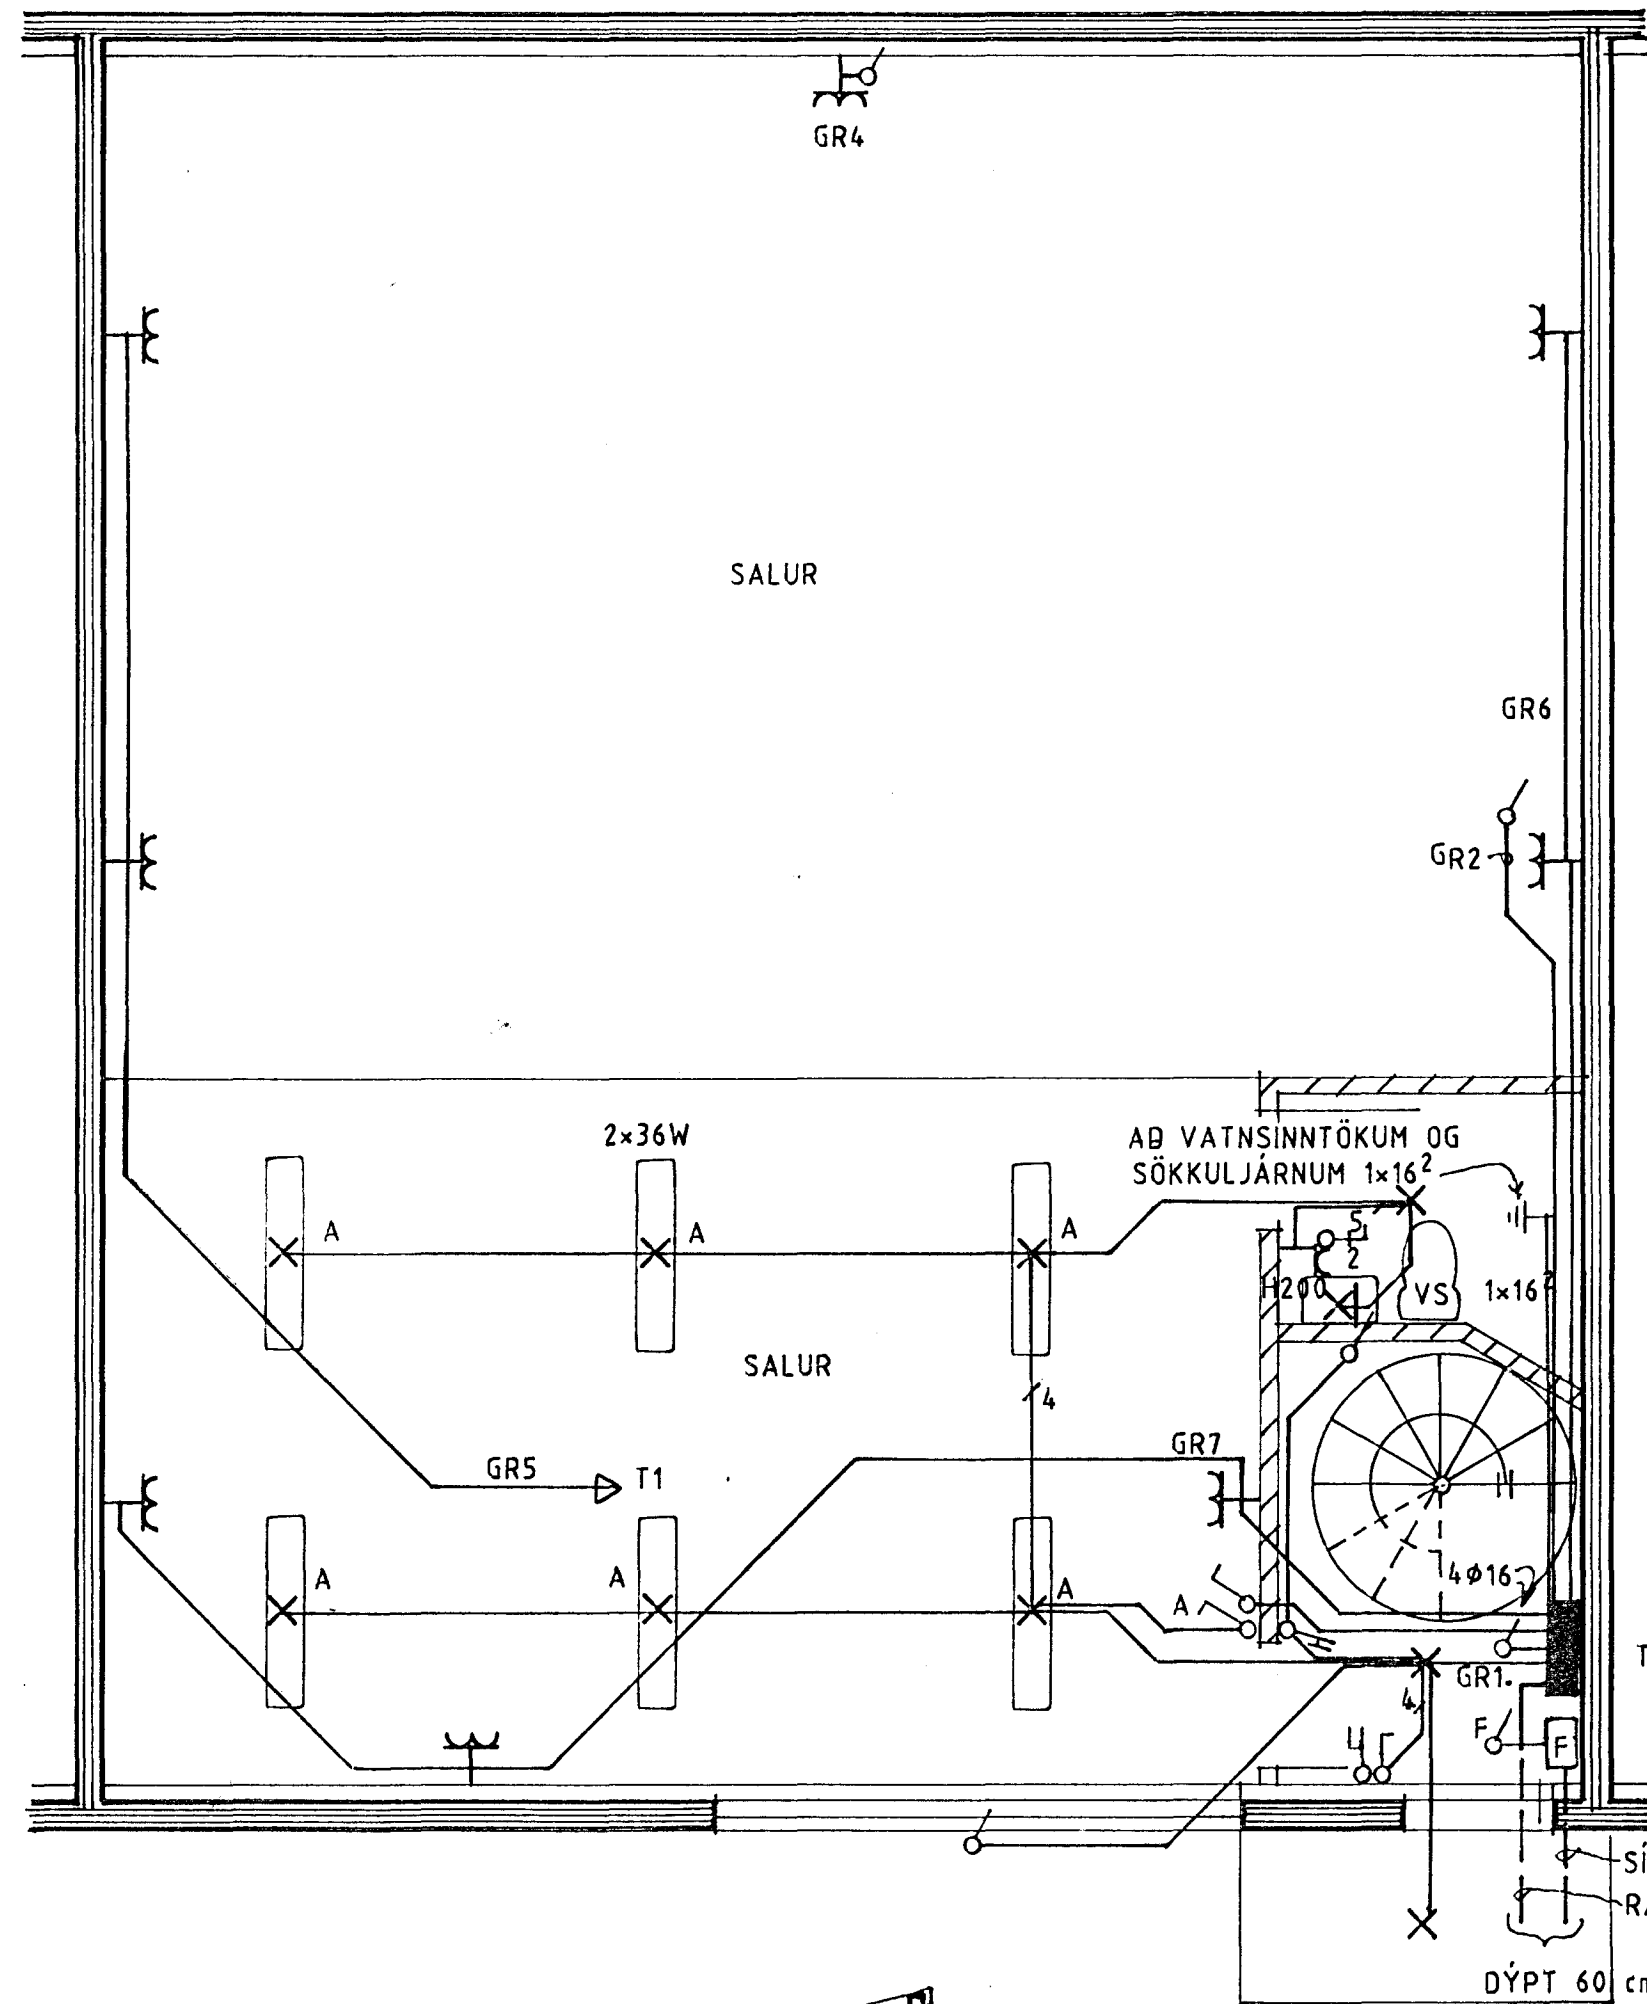


▶ A.

GRUNNMYND EFRI HÆÐ

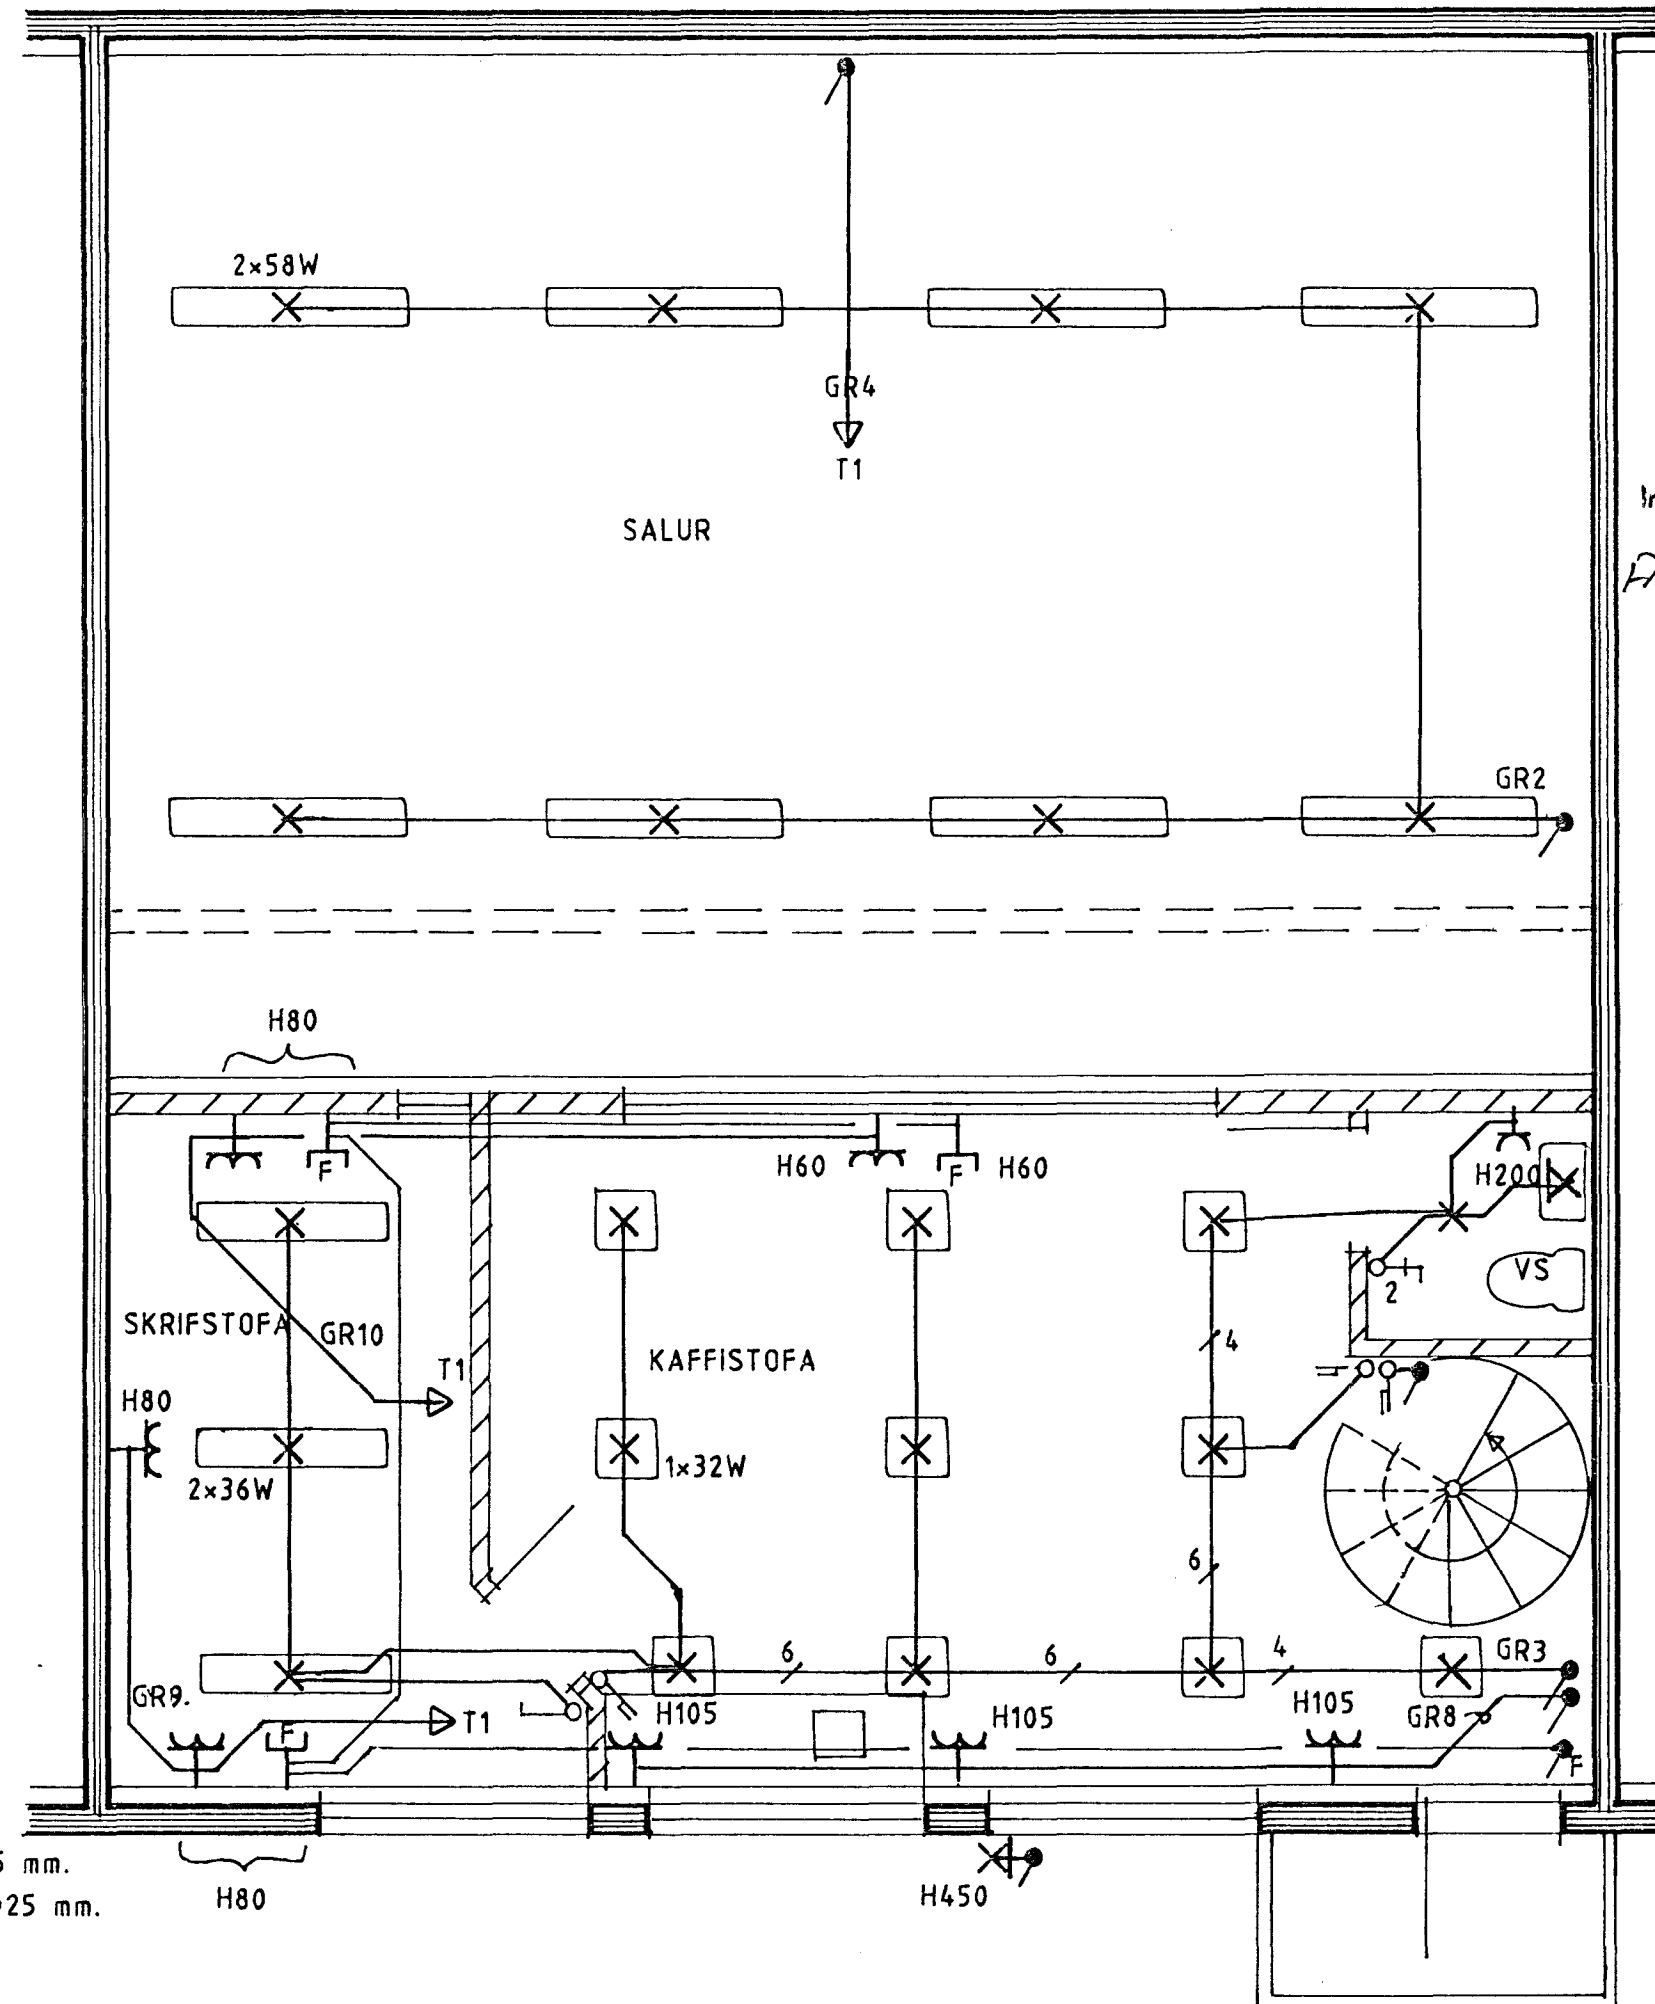

Inntök samþykkt 17.11. 1994
 f.h. RAFFEITU HAFNARFIJARAR
 Albert Kristjánsson

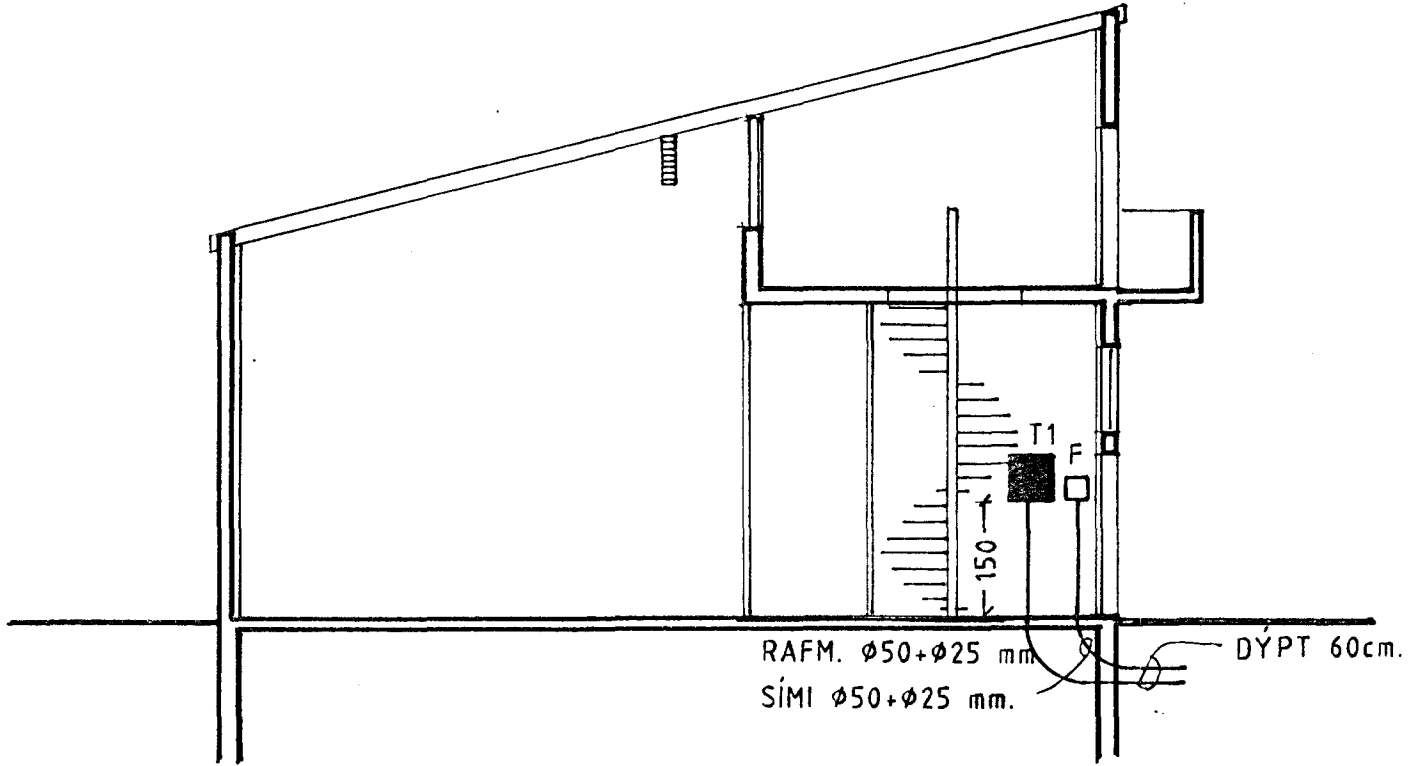

SNEIBING A MKV. 1:100

SKÝRINGAR

HÆÐ ROFA OG TENGLA 105 cm.
 MÁLSTRAUMUR ROFA 10 A. OG TENGLA 16 A.
 PÍPUR ERU Ø16 mm. OG VÍR 3x1,5 mm²
 NEMA ANNARS SÉ GETID
 NOTA SKAL RAKAPÉTTAN BUNAD EF STARFSEMIN ER ÞESS EÐLIS
 LAGNIR SKULU VERA INNGREYPTAR Í VEGGJUM EÐA EINANGRUN
 LAGNIR KOMI Í PÍPUR UTAN Á STEYPTA VEGGI

3348

LJÓSTÆKNI <small>Teiknistofa Skúlagötu 63 Reykjavík, sími 14041 Magnús Siguroddsson tæknifræðingur ftfi</small>	FORNUBÚÐIR 1.01 HAFNARFIRÐI
	RAFLÖGN
	GRUNNMYNDIR MKV. 1:50
	SNEIBING MKV. 1:100
SKÝRINGAR	VERK NR. LT 1415
	BLAD 1 AF 2
	91.04. <i>MB</i>