


Bíl 1.01. 2. hæð

Breiting

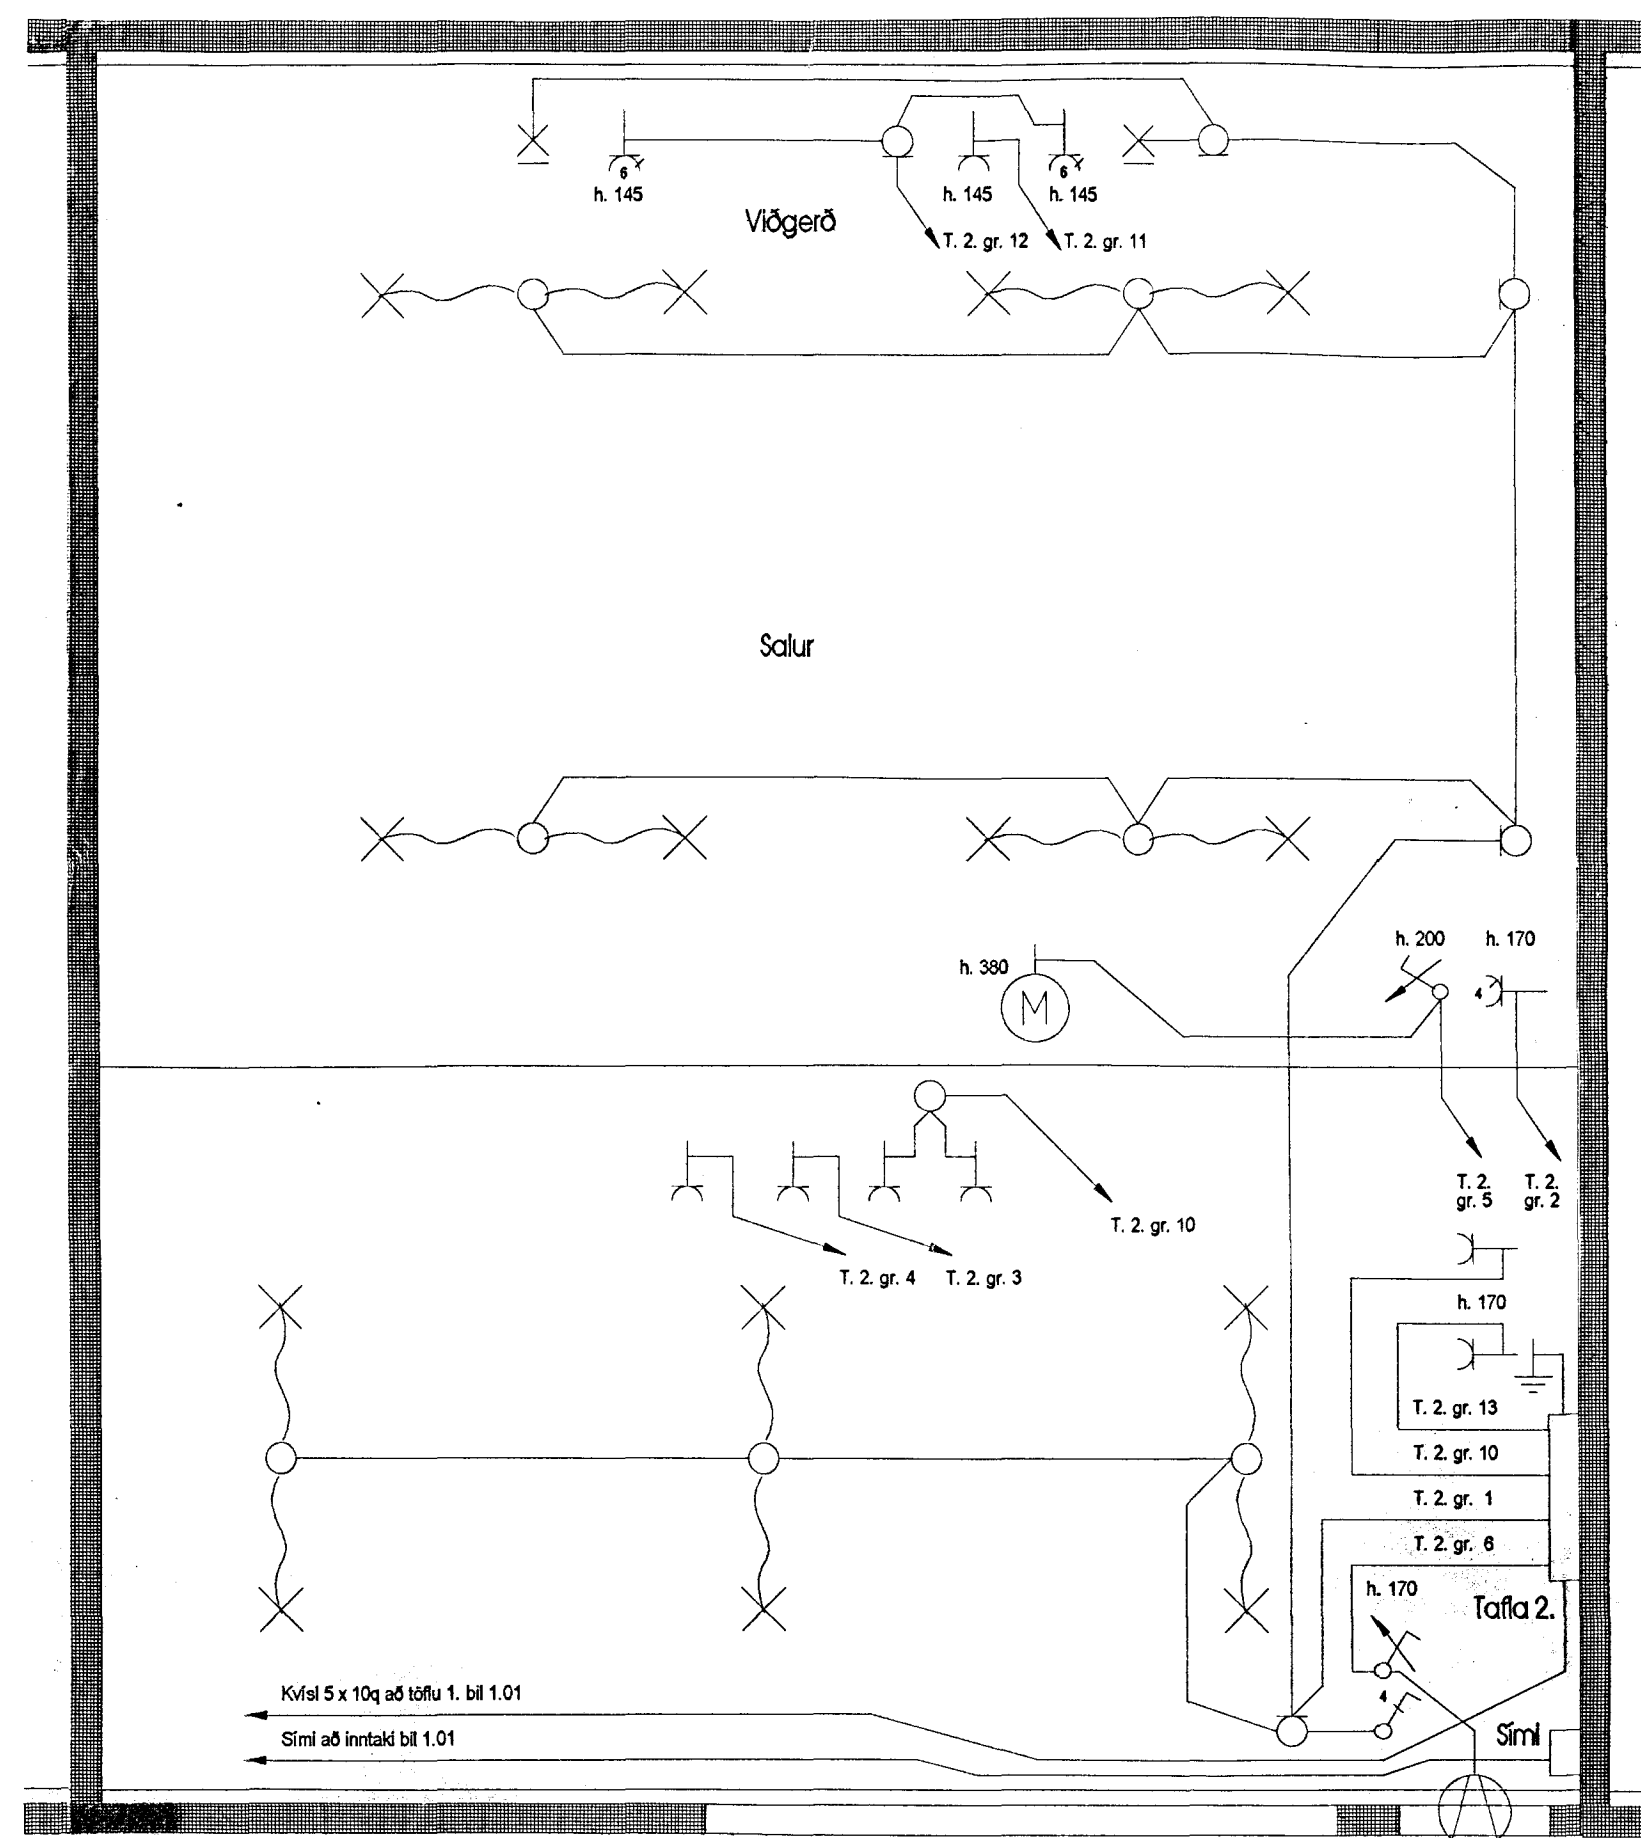


Bíl 1.02. 1. hæð

Málstraumur rofa og tengla sé 10 A.
 Lagnir séu utanáliggjandi 3 x 1,5q N Y M.
 Hæð rofa og tengla sé 110 cm.
 Tenglarennur hæð 90 cm séu á 2. hæð.
 Tengidósir við rofa séu við loft.
 Hæð tengidósa sé 380 cm 1. h.
 Hæð veggjlösa sé 220 cm 1. h.

Nema annas sé getið.

S = sími
 T = tölvur

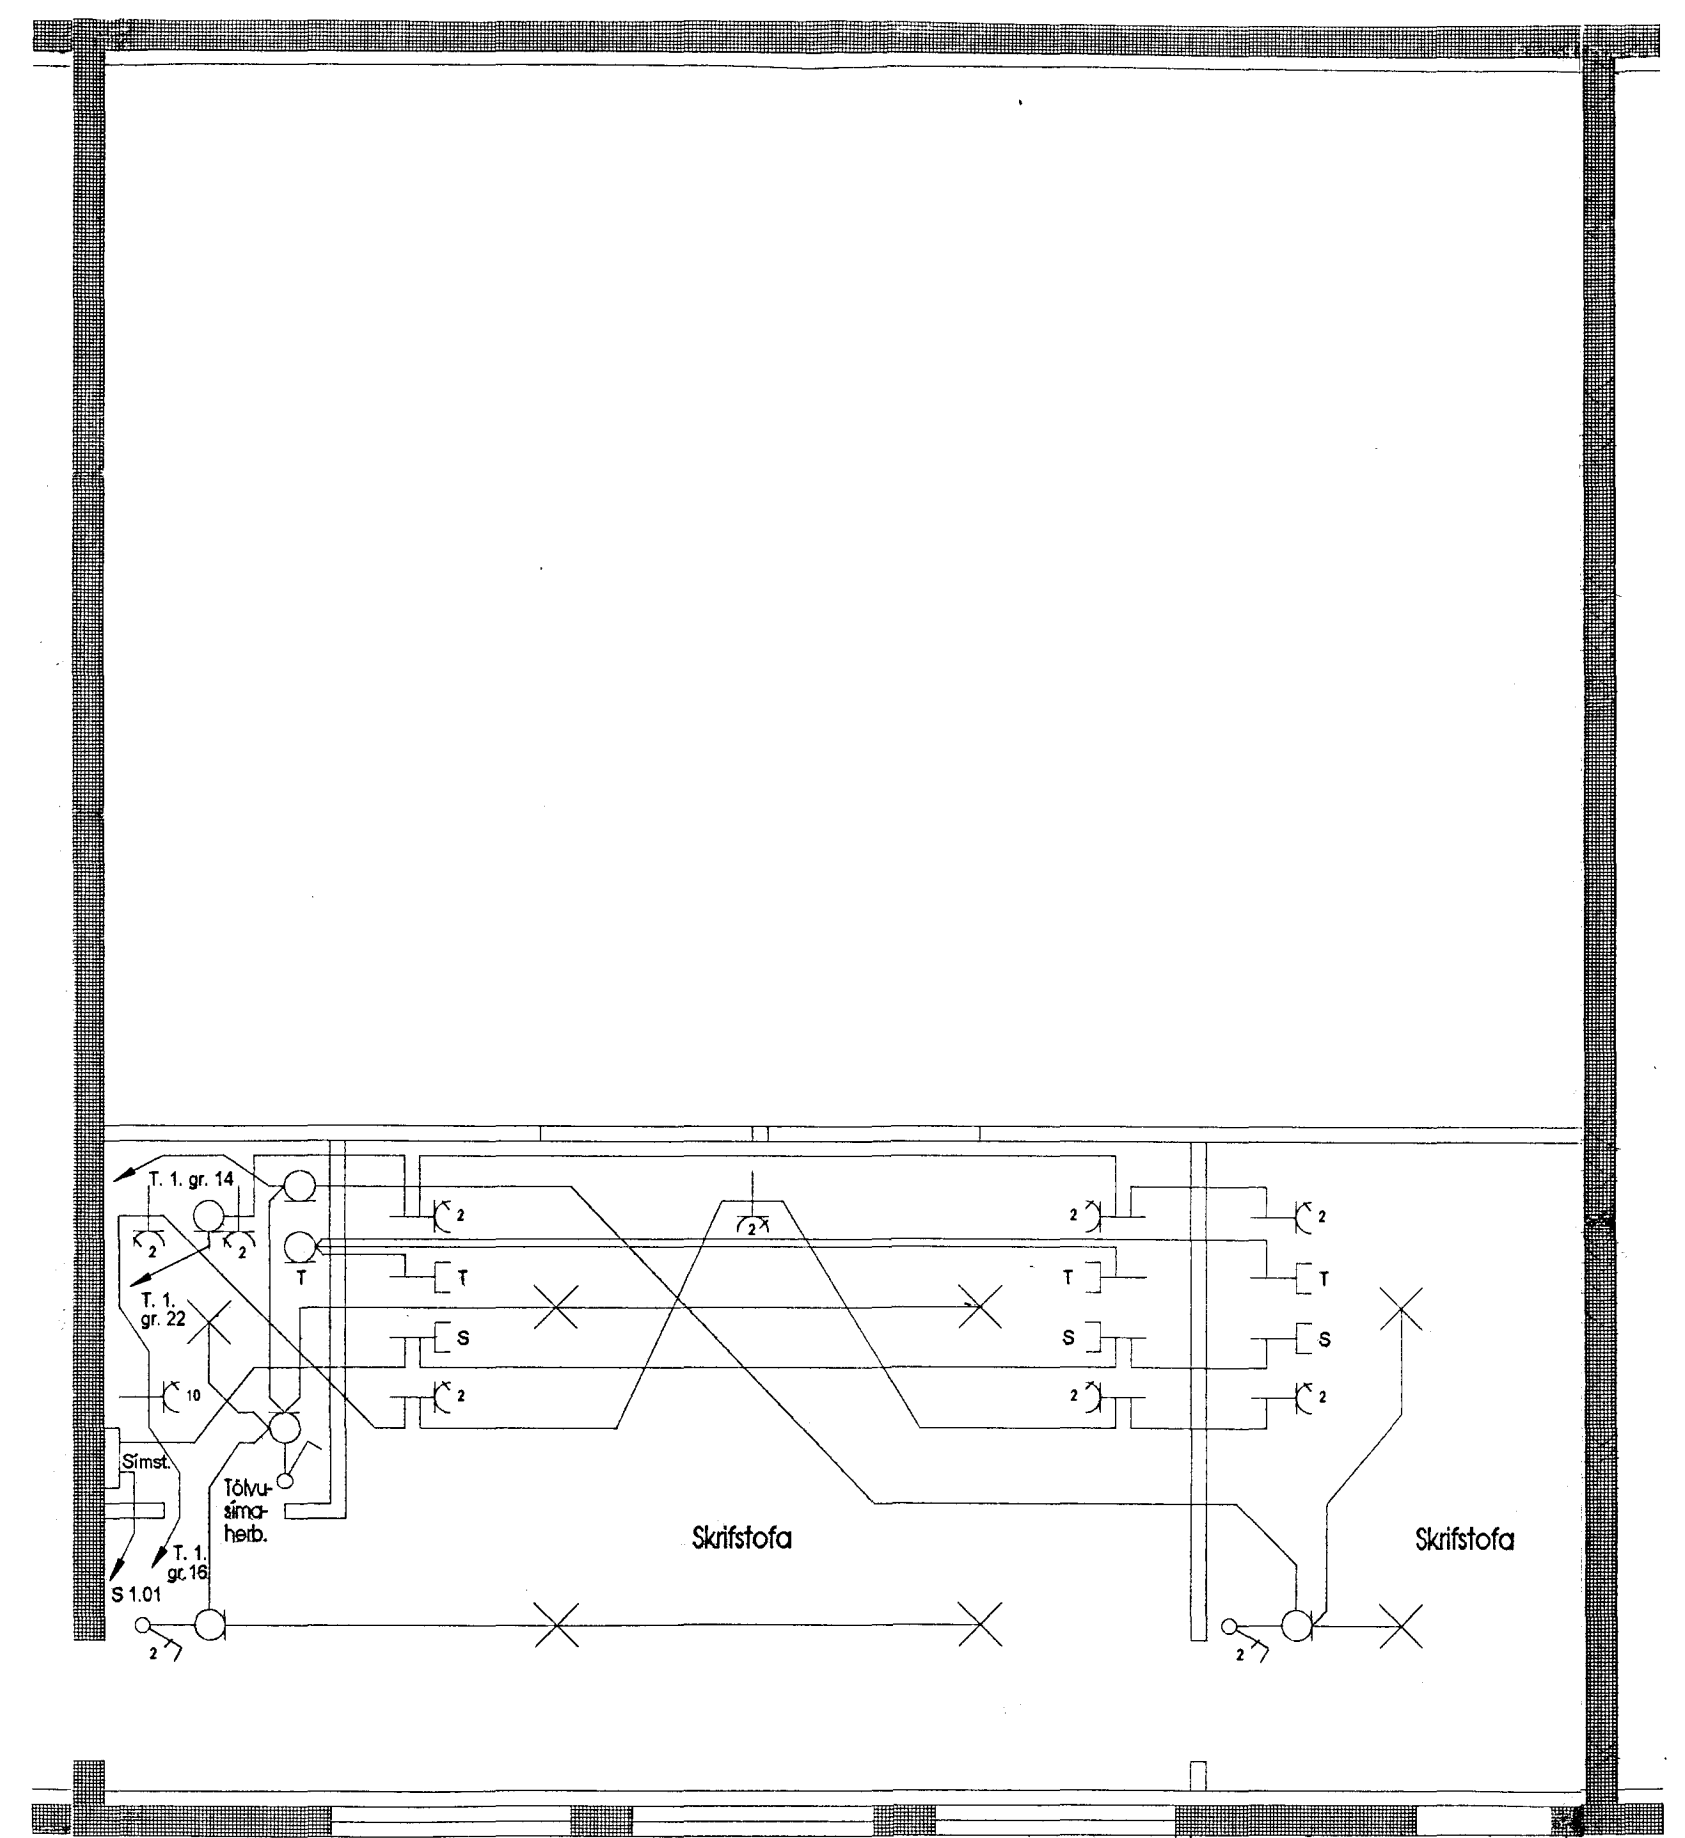

Bíl 1.02. 2. hæð

Fornubúðir 1 Hafnarfirði 1.01 og 1.02

Eiríkur Rímar Þorvarðarson

Raflögn

Löggiltur rafverktaki

Kvarði 1 : 50

Löggiltur raflagnahönnuður 400V / 315A

Blað 1 af 2

kt. 130159 - 5089

V. sími 565 1245 H. sími 565 1245

Neisluv. Rafv. Hafnarf.

G.S.M. 898 4370 Boðtækni 845 8543

Hannað. *Eiríkur Rímar Þorvarðarson* Dags 29 / 03 / 98

Breiting nr. 1

Dags br.

3348