


FRÆNNISBRUNNUR FYRIR FRÆNNISLI FRÁ VINNUSVÆÐI 1:20

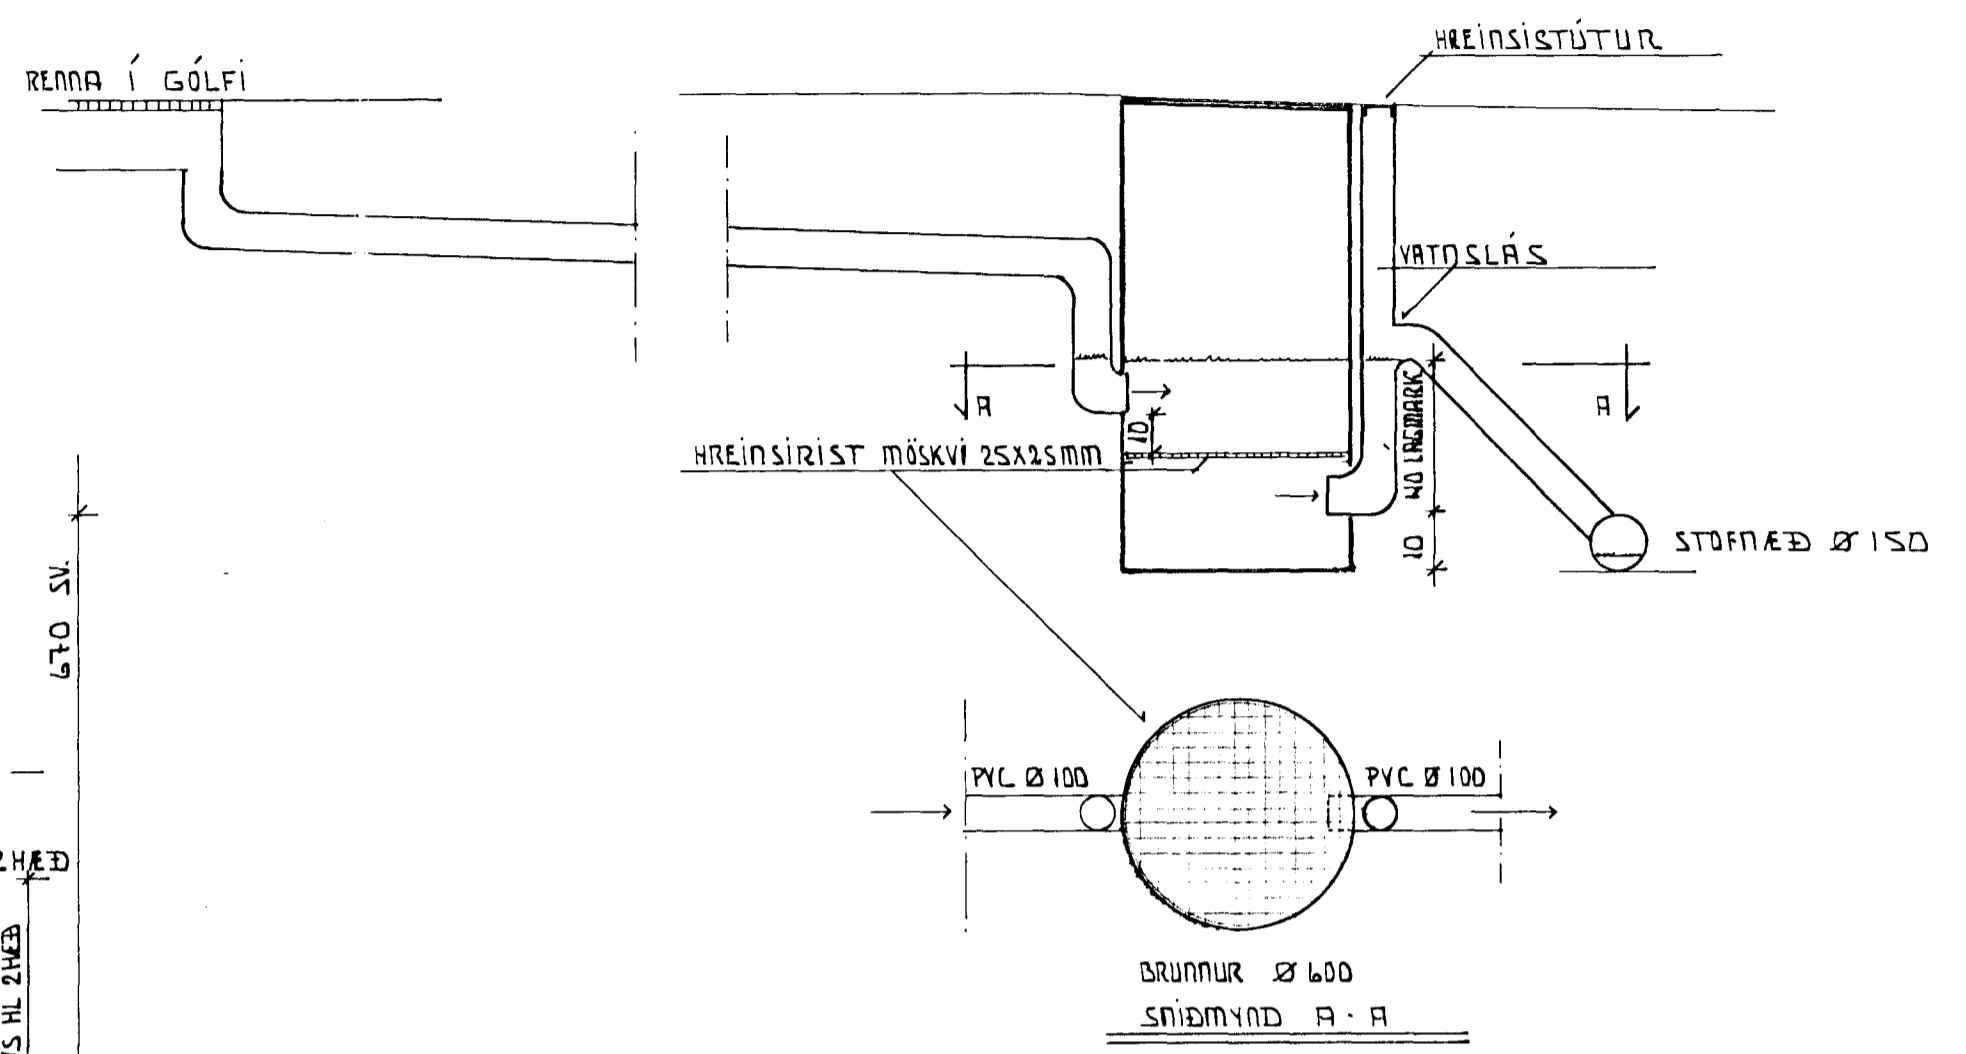

SKÝRINGAR

HÆÐARKOTAR ERU GEFNIR UPP Í METRUM OG A FULLFRAGENGIN GOLF. HÆDIR ERU GEFNAR UPP Í BOTN A RÖRUM. MÁLSETNING ER Í CH.


AFRENNISLI HITAVEITU SKAL LEGGJA Í PEH PLASTLÖGN OG TENGJA Í STEINSTEYPTA LÖGN.

LAGNIR SKAL LEGGJA Í SAMRÆMI VÍÐ ÍST 65 OG ÍST 68.

VS	VATNSSALERNI	PVC	POLYVINYLCLORID
GN	GOLFIDURFALL	PP	POLYPROPYLEN
SF	SANDFANG	FRG	HÆÐ A FULLFRAGENGIN GOLF
FN	ÞAKNIDURFALL	ST	STEINSTEYPT LÖGN
EV	ELDHÜSVASKUR		
HL	HANDLAUG		
BR	BRUNNUR		
SK	SLÖNGUKRANI		

19 AUG 1991

SKOLPLÖGN
REGNVATNSLÖGN
KALT NEYSLUVATN

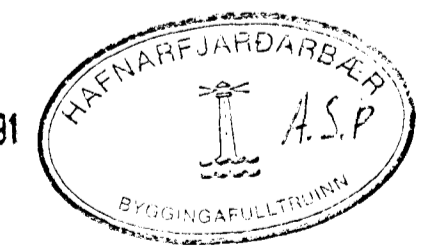

FRÆNNISLAGNIR MA LEGGJA Í STEINSTEYPTRI LÖGN EDA Í PVC.

SJA TEIKNINGU L-2, L-3, L-4, L-5.

FORNUBÚDIR 1. HAFNARFIRDI AGÚST 1991
EINING NÚMER. 02

FRÆNNISLAGNIR Í GRUNNI 1:50 1:1500

TEKNIÞJÓNUSTA SVEINS KARLSSONAR TFÍ TEIKNING
BÆJARHRAUNI 2 220 HAFNARFIRDI 91-653045. L-1

