


FRÆRENNSLISBRUNNUR FÖR FRÆRENNSLI FRÁ VINNULSVÆÐI 1:20

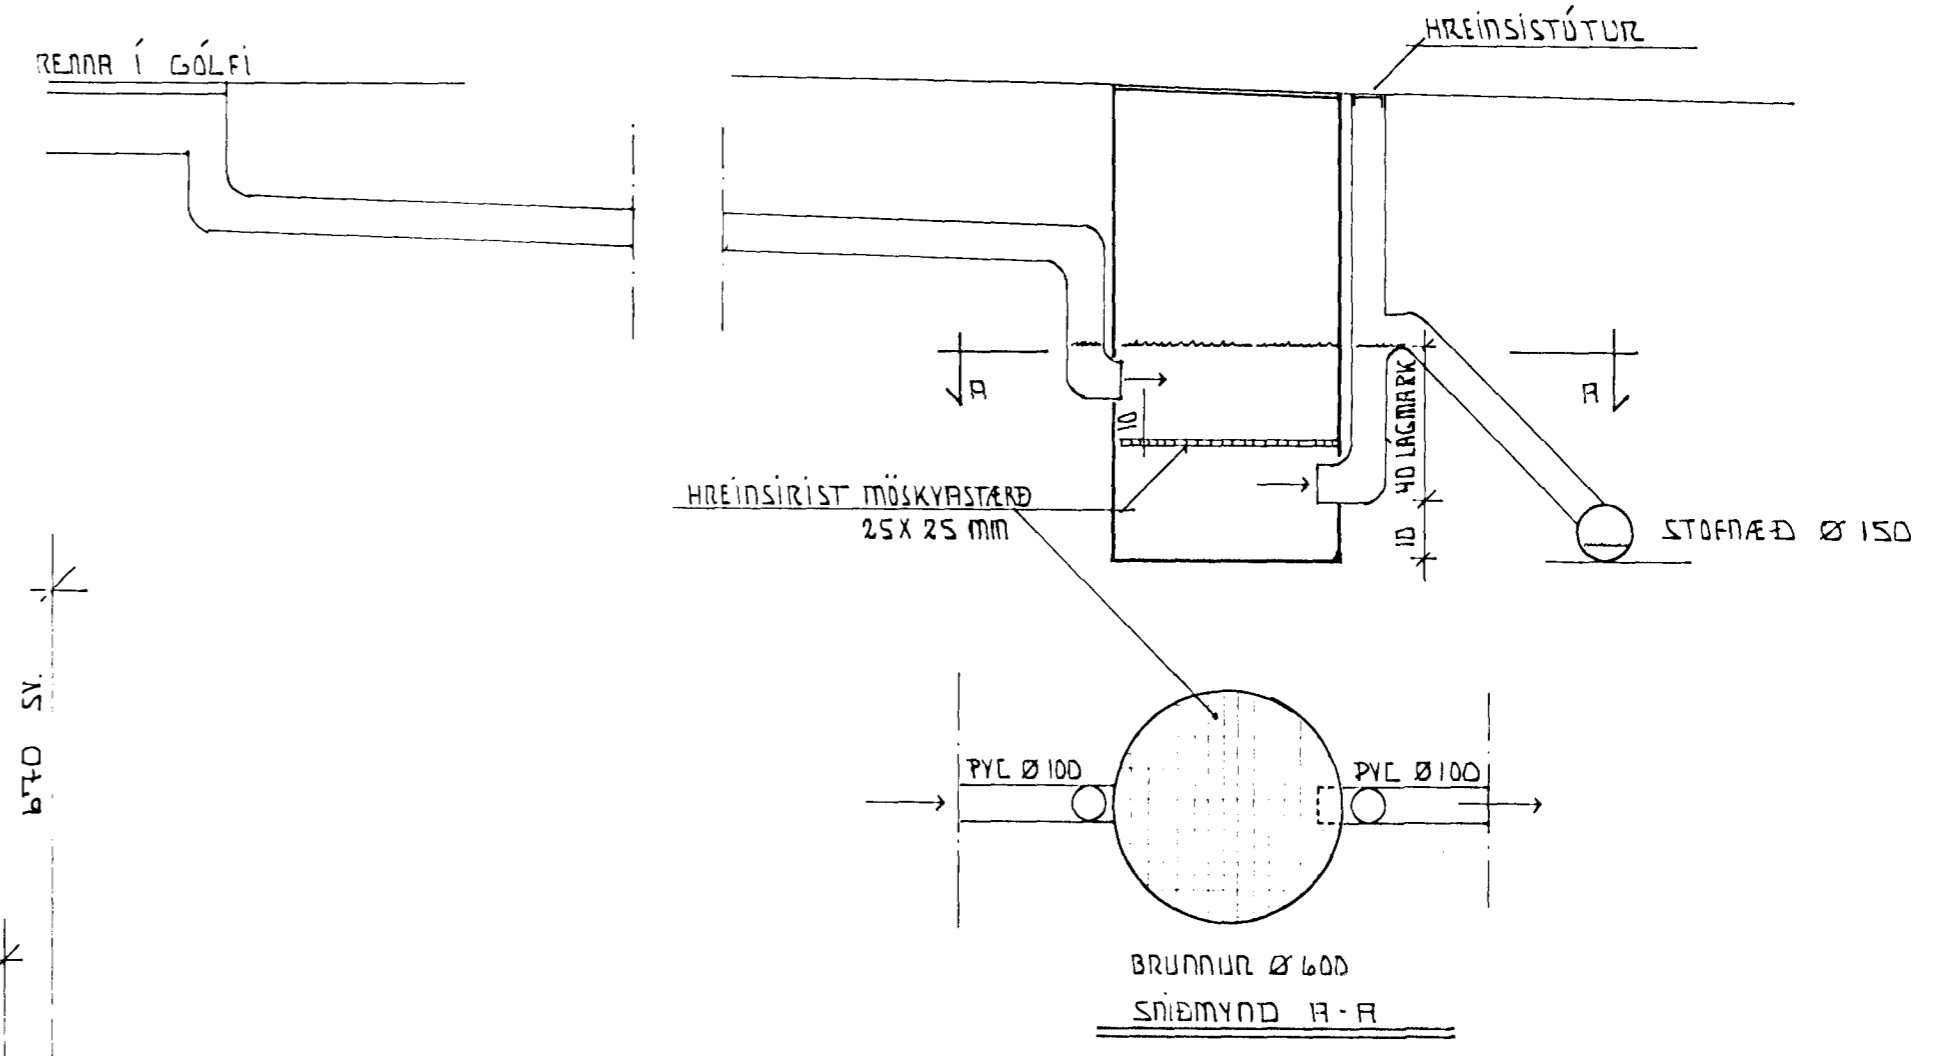

SKÝRINGAR

HÆÐARKÓTAR ERU GEFNIR UPP Í METRUM OG A FULLFRAGENGIN GOLF. HÆDIR ERU GEFNAR UPP Í BOTN A RÖRUM. HÁLSETNING ER Í CM.

FRÆRENNSLI HITAVEITU TENGIST Í STEINSTEYPTA FRÆRENNSLISLÖGN.


LAGNIR SKAL LEGGJA Í SAMRÆMI VID IST 65 OG IST 68.

- | | | | |
|-----|--------------------------|-----|------------------|
| VS | VATNSSALERNI | PVC | POLYVINYLCLORID |
| GN | GOLFIDURFALL | PP | POLYPROPYLEN |
| SF | SANDFANG | ST | STEINSTEYPT LÖGN |
| FN | ÞAKNIDURFALL | | |
| EV | ELDHÜSVASKUR | | |
| HL | HANDLAUG | | |
| BR | BRUNNUR | | |
| SK | SLONGUKRANI | | |
| SV | SKOLVASKUR | | |
| FRG | HÆÐ A FULLFRAGENGID GOLF | | |

SKOLPLÖGN

KALT NEYSLUVATN

SJA TEIKNINGAR L-2, L-3, L-4, L-5

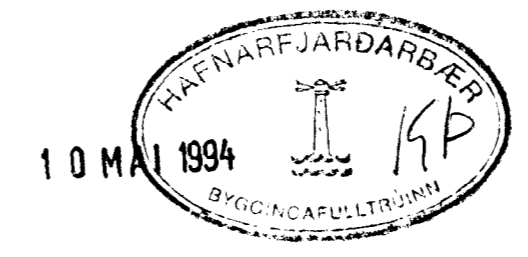

HEILBRIGDISEFTIRLIT
HAFNARFJÁRDARSVÆÐIS
Halldór Stefánsson
Samþykkt 21.11.93

FORNUBUDIR 1.	HAFNARFIRDI	AGUST 1991
EINING NÚMÉR. D.A. ...		
FRÆRENNSLISLAGNIR		1:50 1:20
TEKNIÞJÓNUSTA SVEINS KARLSSONAR TFI		TEIKNING
BEJARHRAUNI 2 220 HAFNARFJÓRDUR 91-653045		L-1

Svein