


Samþykkt á fundi bygginga-
nefndar þ. 18.12. 1986


BYGGINGAFULLTRÚINN
Í HAFNARFIRDI

[Signature]


Áskilið er samþykki
Bruna- og loftslagsráðs ríkisins
Áskilið er samþykki
Bygginga- og húsnæðisráðs Hafnarfjarðar

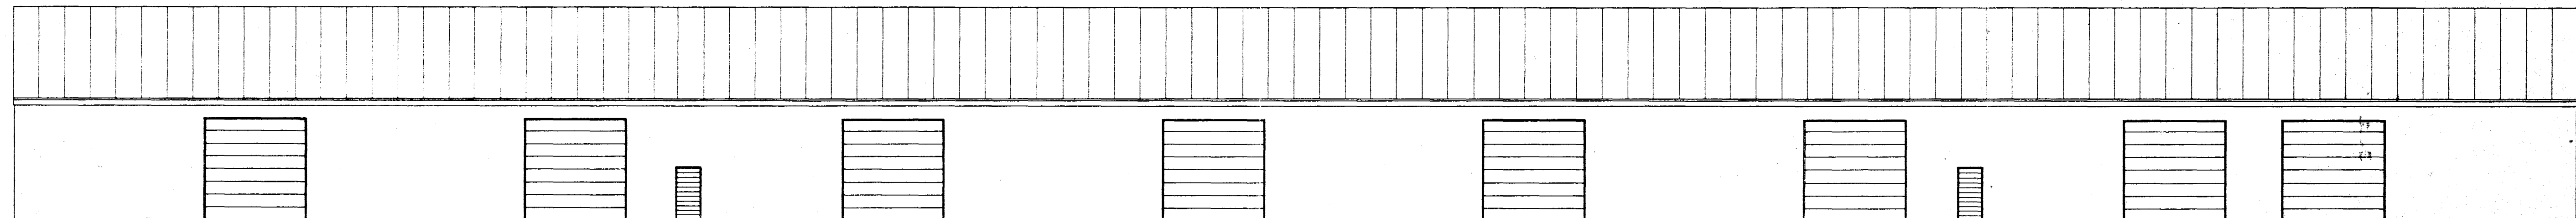


NORDUR

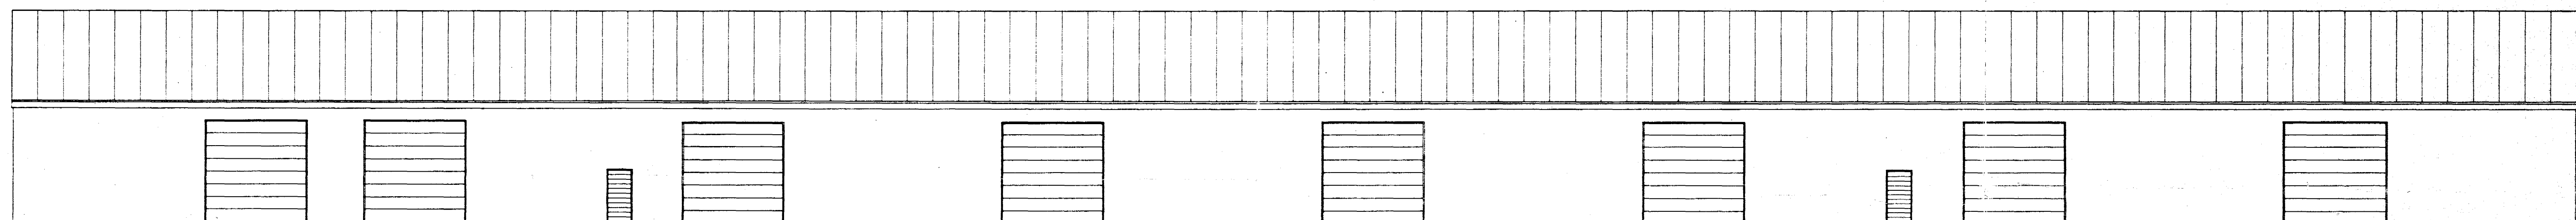


SUDUR

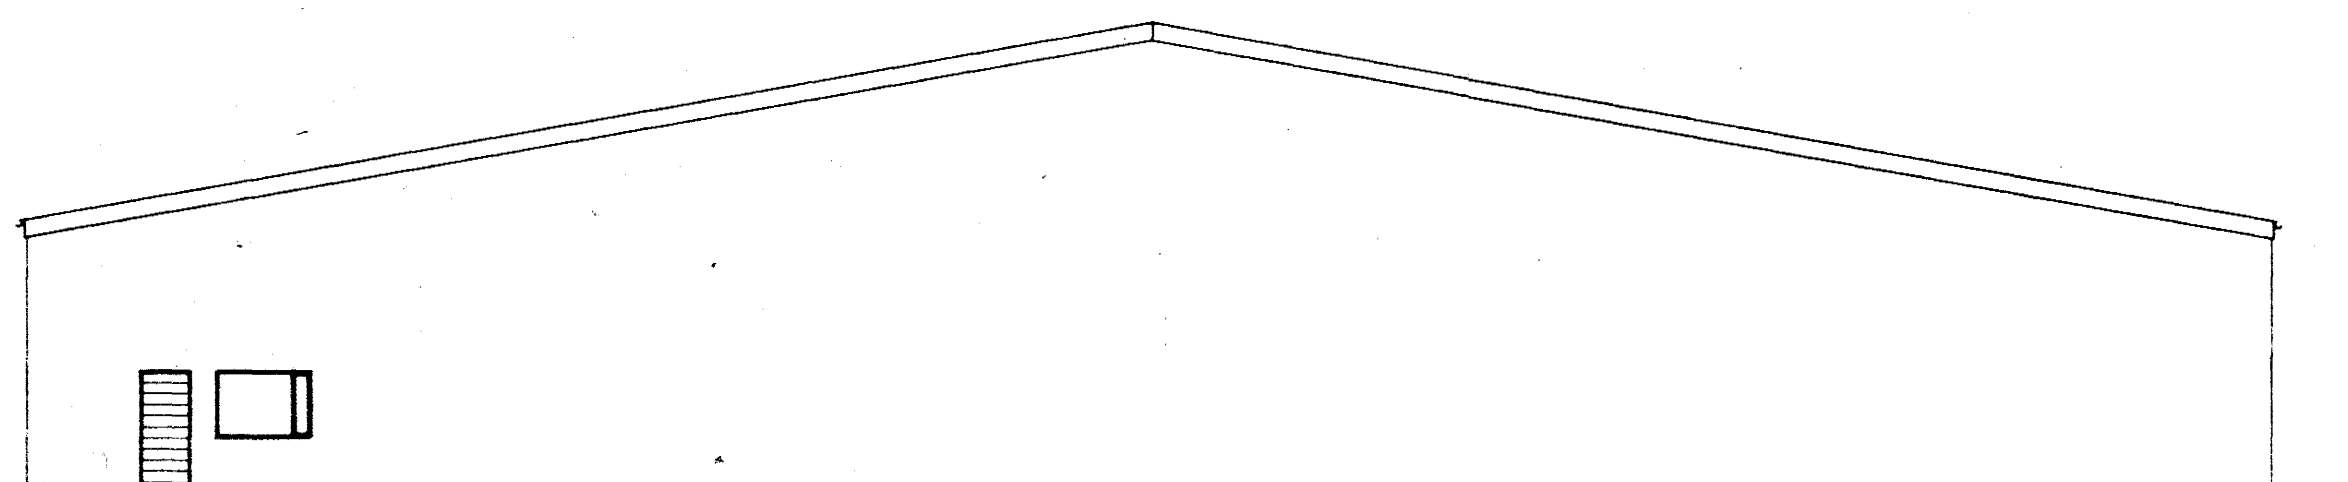

AUSTUR

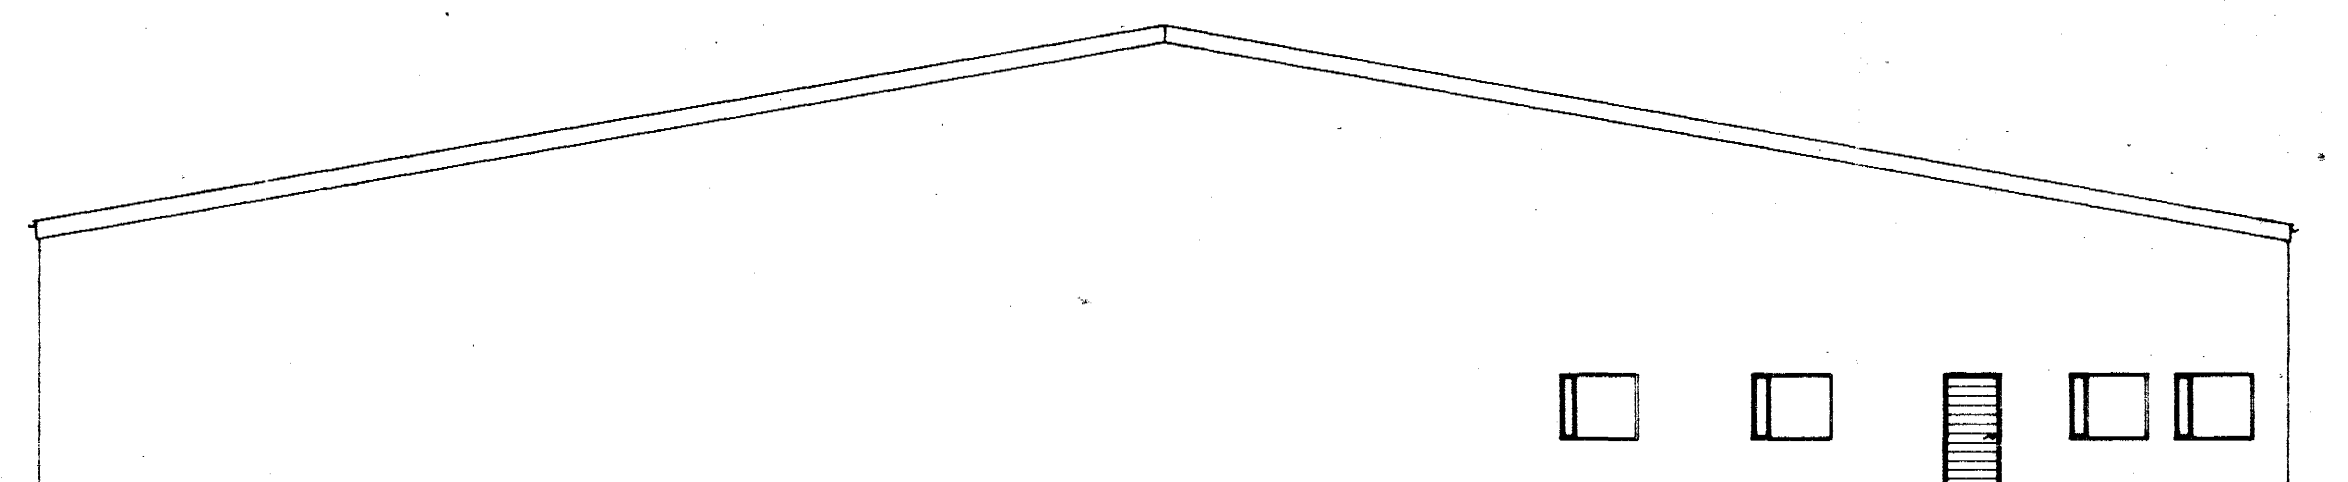

VESTUR

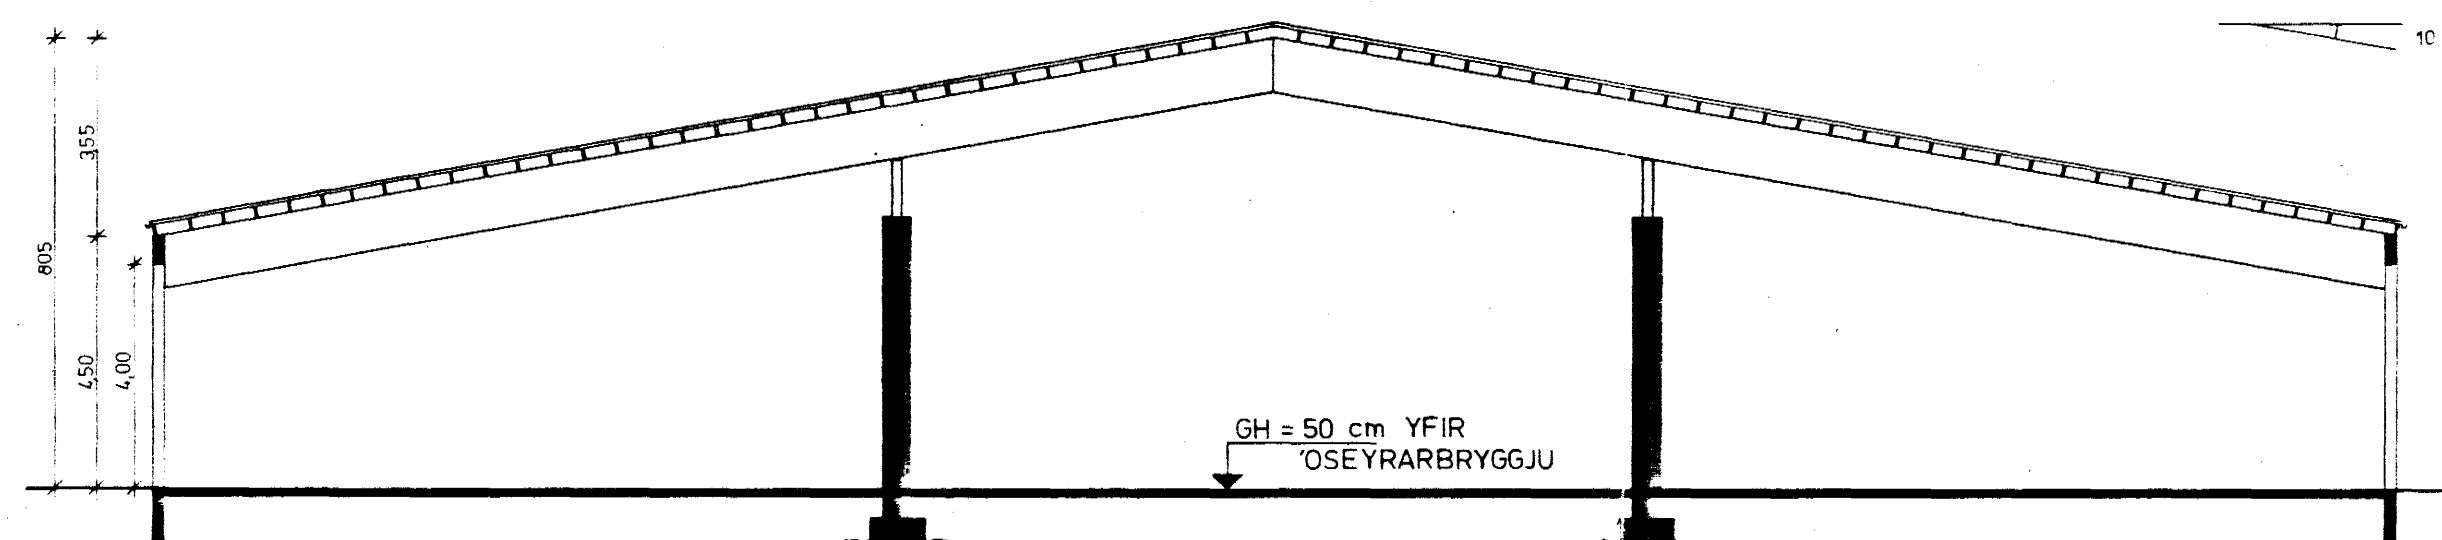

LÝSING HÚSS

VEGGIR OG SÚLUR ERU STEYPTAR Á ÞIAPPADRI FÝLLINGU
BURÐARVIRKI ÞAKS ER ÚR LÍMTRÉ
ÞAK VERÐUR EINANGRÁÐ MÆÐ 50 mm STEINULL OG
KLÆTT MÆÐ LITUDU BÆRUSTALI
VEGGIR VERÐA ÖEINANGRÁÐIR.

ATH.
MÆLIKVARÐI ER EKKI RÉTTUR

HÚS F. FISKMARKAD VID FORNUB.	Mælikv. 1:100	Verk Yfirarb.	Teikn. nr. 2
ÚTLIT OG SNID	Teikng. Samb.	Yfirarb. Samb.	Dags. NOV 86
VERKFRÆÐIÞJÓNUSTA JÓHANNIS G. BERGÞÓRSSONAR h.t.			
VERKFR. M.V.F. HAFNARFIRDI - SIMAR 52315 OG 52641			

BREYTT DES 86