

1 3 5 7 9

11
Samþykkt á fundi bygginga-
nefndar þ. 4.12.1986
BYGGINGAFULLTRÚINN
Í HAFNARFIRÐI
Einar Þorvaldsson

Áskilið er samþykki
Brunamálaráðgjafar ríkisins
Áskilið er samþykki
Byggingaráðs Hafnarfjarðar


*Áskilið er að fyrir háska fund
bygginga- og húsnæðisráðs
Hafnarfjarðar.*

FORNUBÚDIR

ÖSEYRARBRAUT


12

NÚV. GATA

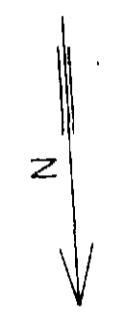

~ 132000 m²

1100
30 95 53 20 53 95

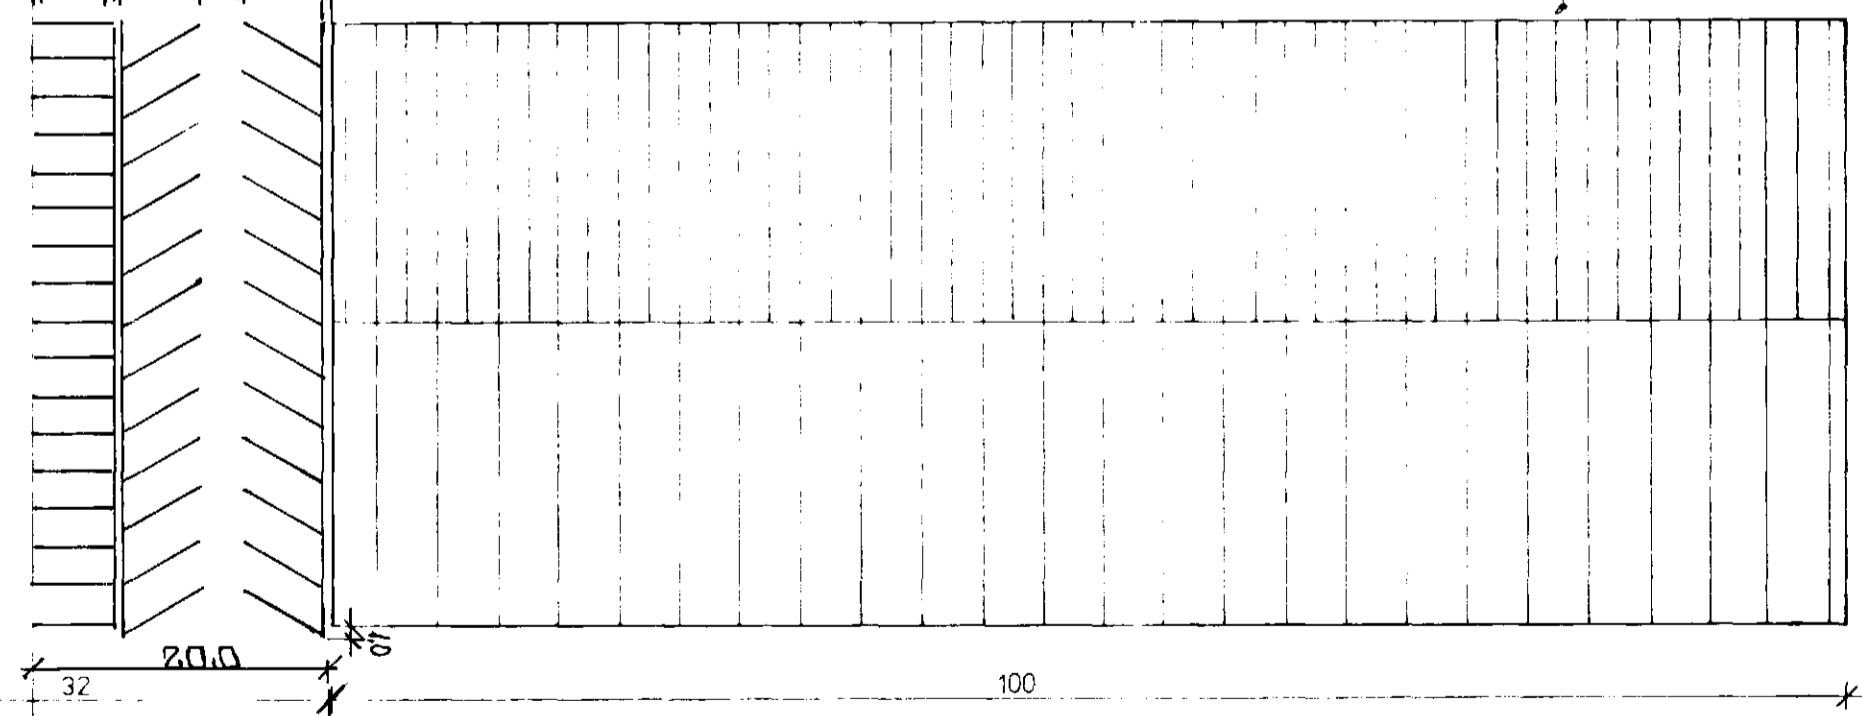

STÆRD HÚSS	4000 m ²
— " — " —	25400 m ³
	25900 m ³

HÚS F. FISKMARKAÐ VID FORNUB.	Mællkv. 1:500	Verk	Teikn. nr. 3
AFSTÖÐUMYND	Hannað Teiknað O.P. Samp	Yfirfarið Samp S.B.	Dags. NOV '86
VERKFRÆÐIÞJÓNUSTA JÓHANNIS G. BERGÞORSSONAR h/f. VERKFR. MVFI HAFNARFIRÐI - SÍMAR 53315			