



HÚS FYRIR FISKMARKAÐ VID FORNUBÚÐ Í HAFNARFIRÐI


Sampykkt á fundi bygginga-  
nefndar þ. 9. 16. 1993  
BYGGINGAFULLTRÚINN  
Í HAFNARFIRÐI  
*Sigurður Þorvaldsson*

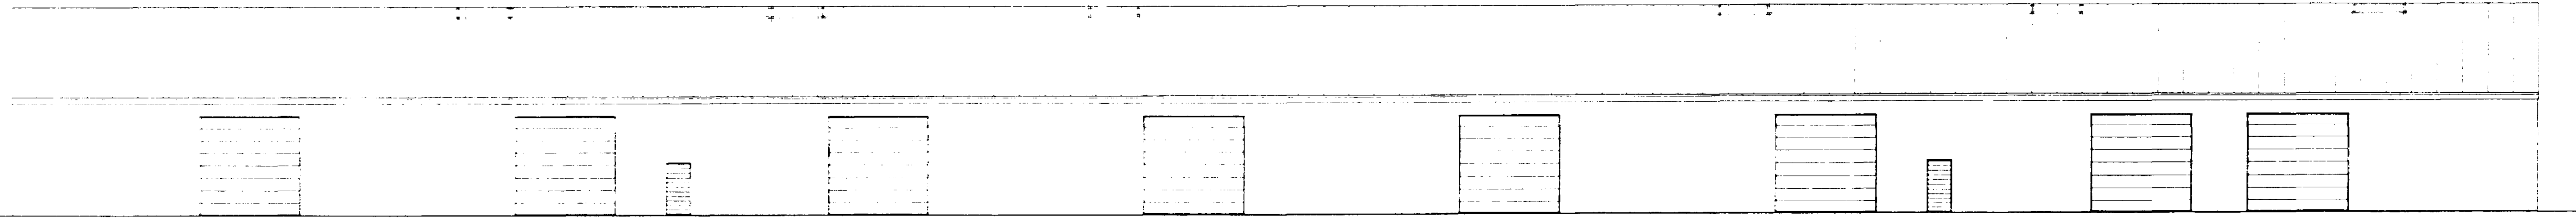

NORDUR

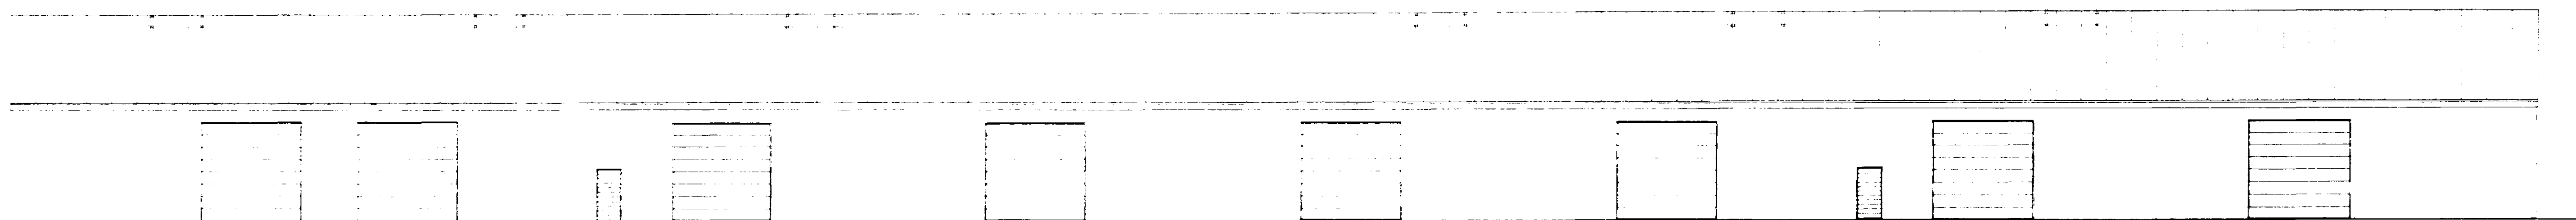

SUDUR

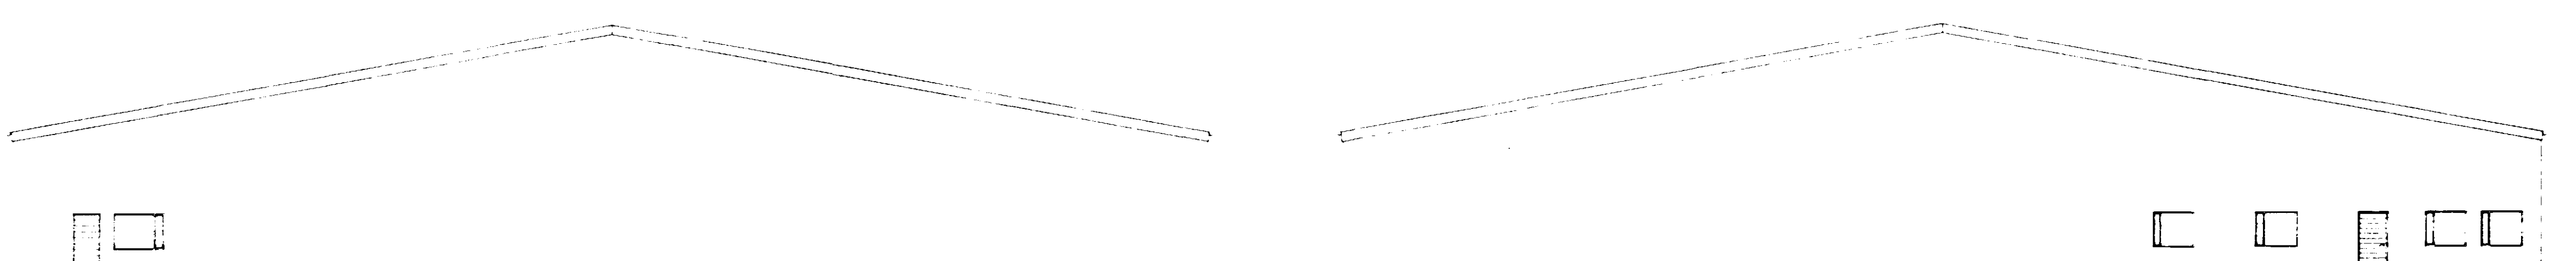


AUSTUR

VESTUR

LYSING HUSS  
VEGGIR OG SÚLUR ERU STEYTTAR A BIAPPAERI FYLLT OG  
BURÐARVIRK. ÞAKS EF US LITRE  
ÞAK VERÐUR EINANGRAC MEF 10 CM STEINULL OG  
KLÆTT MEF LITUGU BARJSTAL  
VEGGIR VERPA DEINANFRÆFI

ATH  
MÆLIKVARÐI ER EKKI RÉTTUR

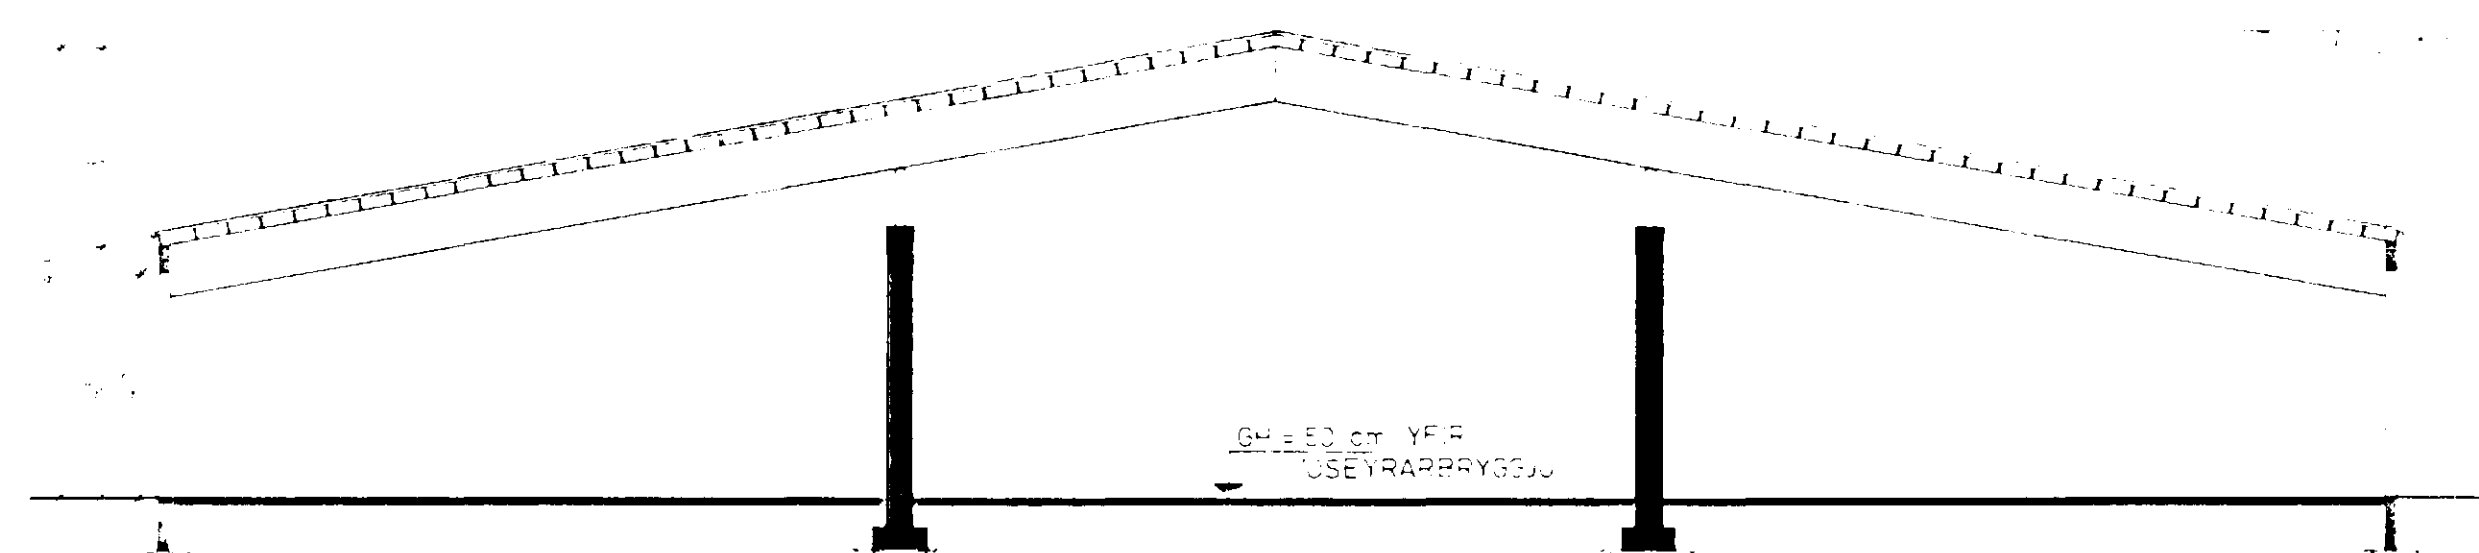

GH 53 CM YFIR  
USEYRARRYGGJU

