




Fornubúðir 3 Hafnarfirði.
Vöruafgreiðsla Eimskips í vestur hluta hússins.

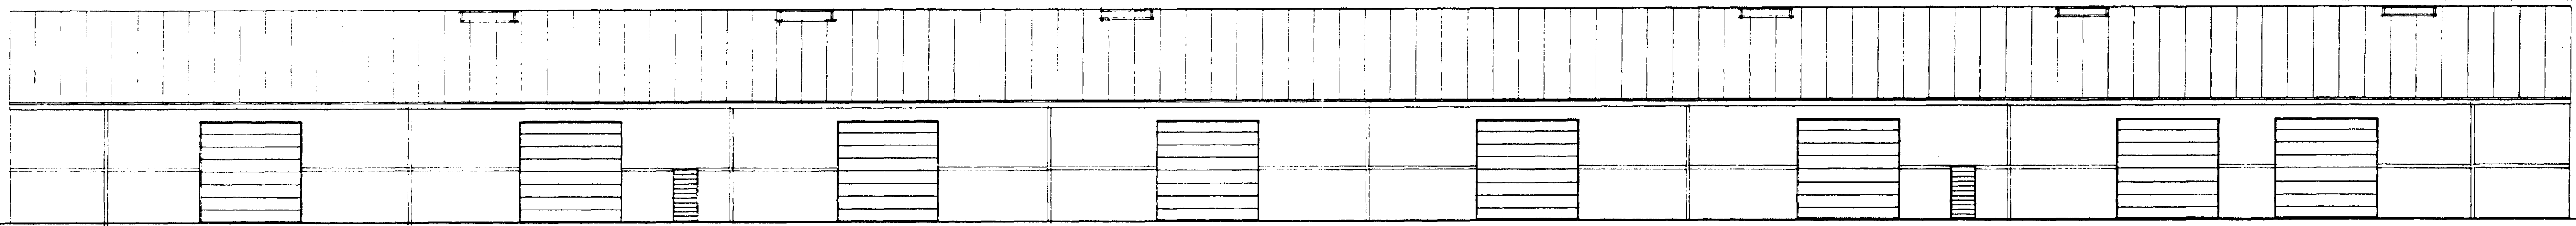


NORDUR

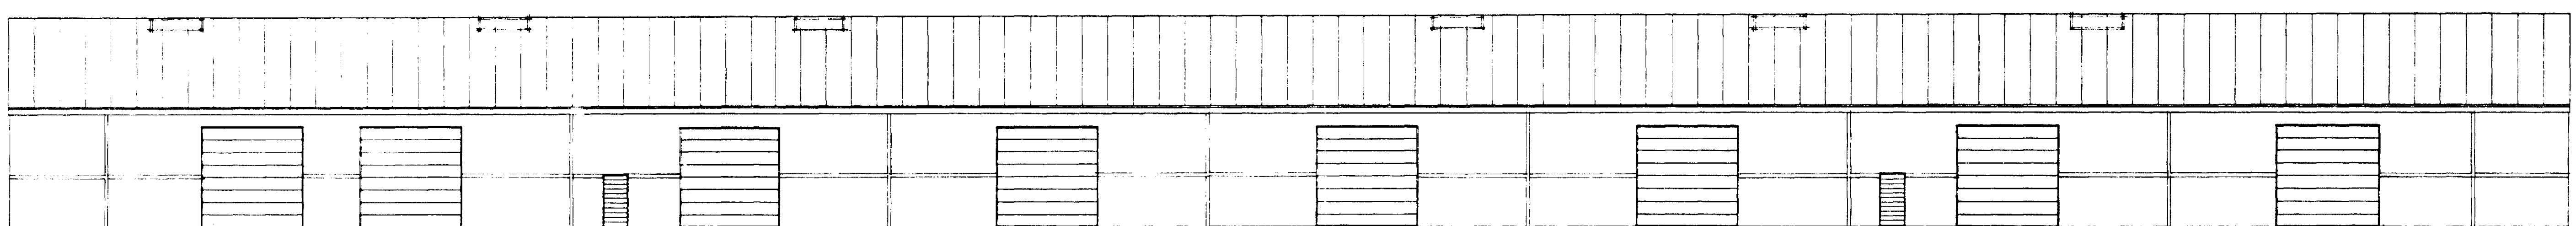

SUDUR

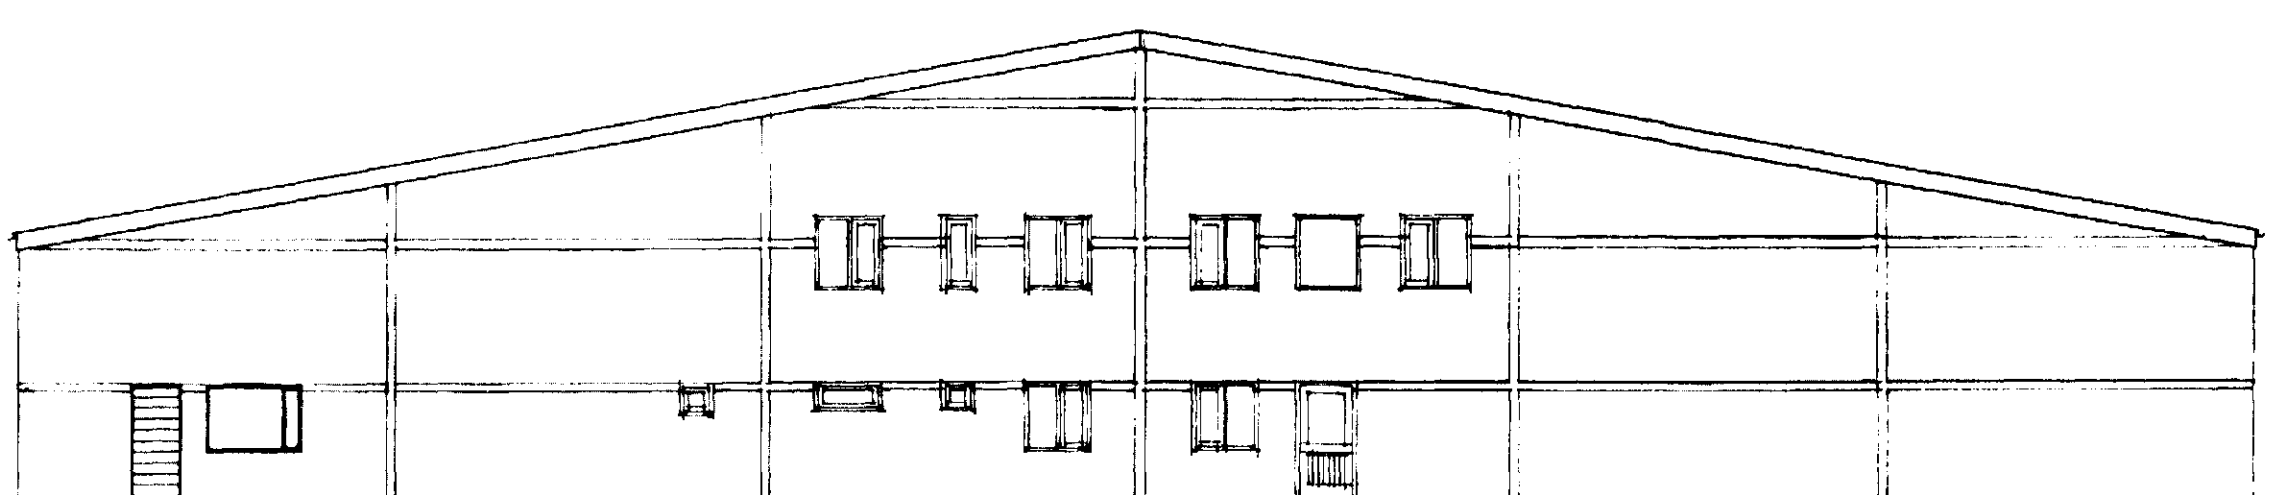


AUSTUR

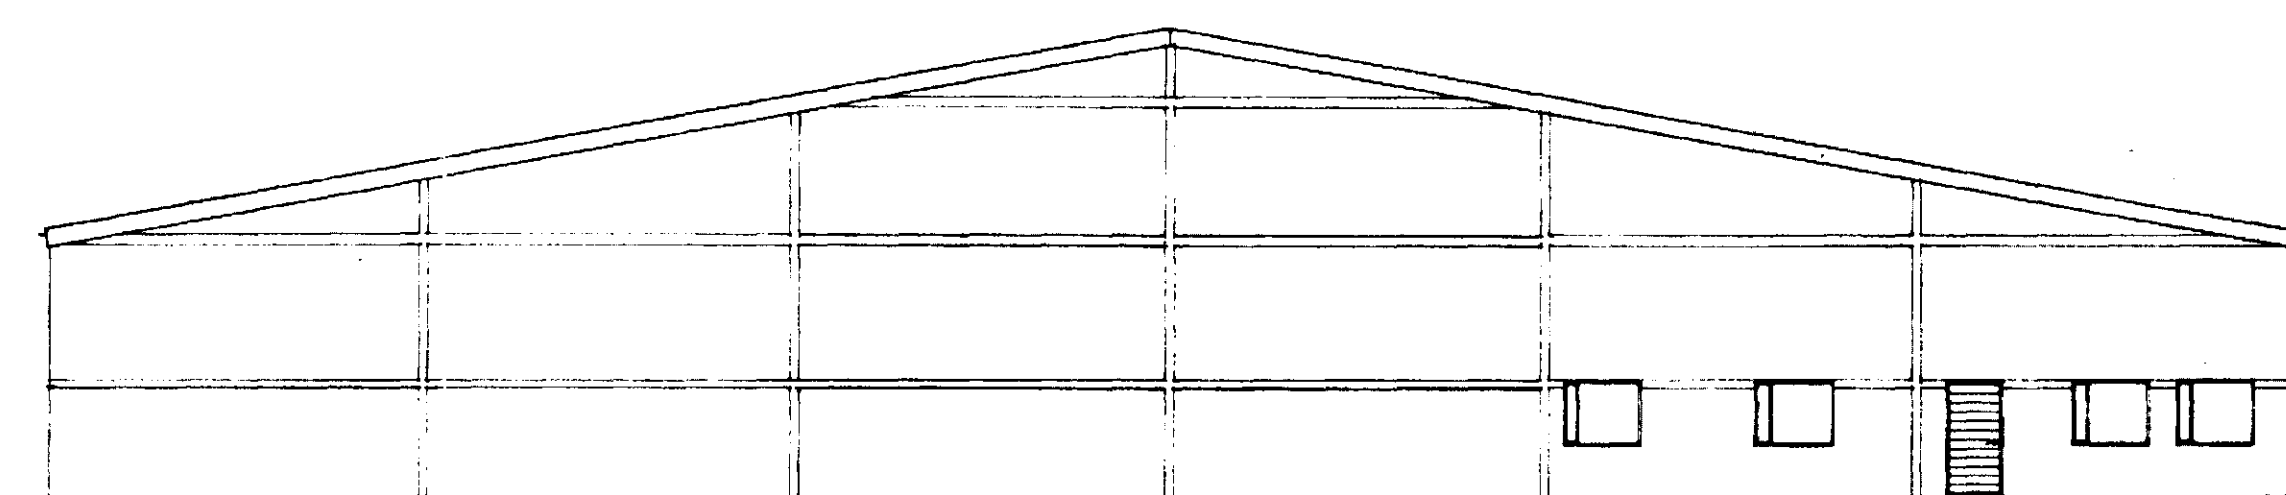

VESTUR

LÝSING HÚSS


VEGGIR OG SÚLUR ERU STEYPTAR Á ÞJAPPAÐRI FYLLINGU
BURÐARVIRKI ÞAKS ER ÚR LÍMTRE
ÞAK VERÐUR EINANGRAD MED 50 mm STEINULL OG
KLÆTT MED LITUÐU ÞARUSTALI
VEGGIR VERÐA OEINANGRADIR

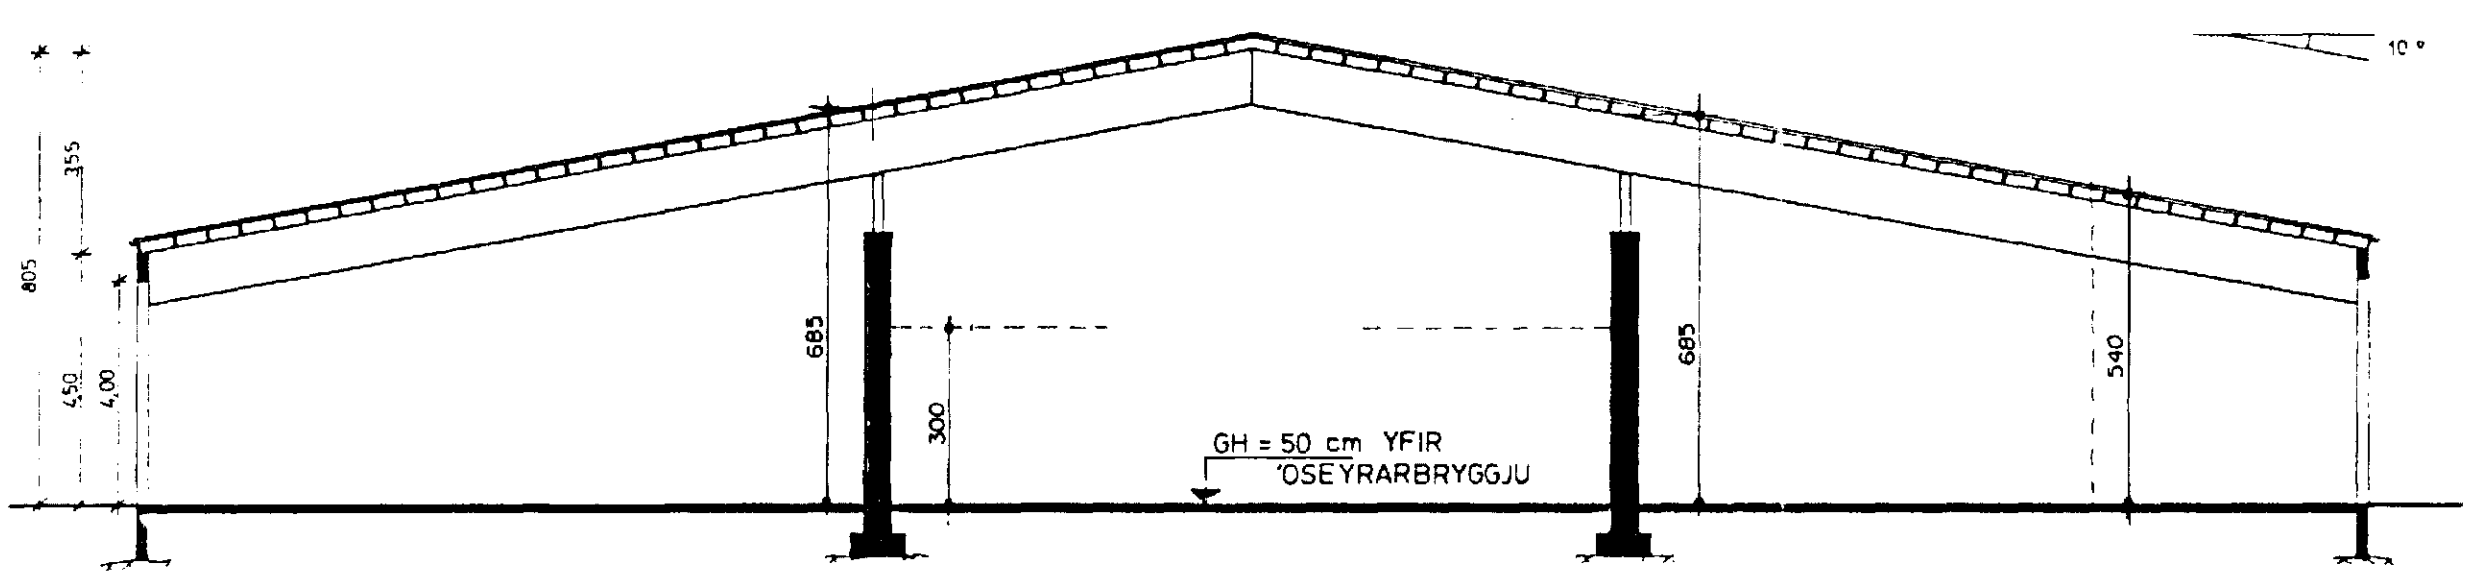

ATH.

MÆLIKVARÐI ER EKKI RÉTTUR

MÆLIKVARÐI

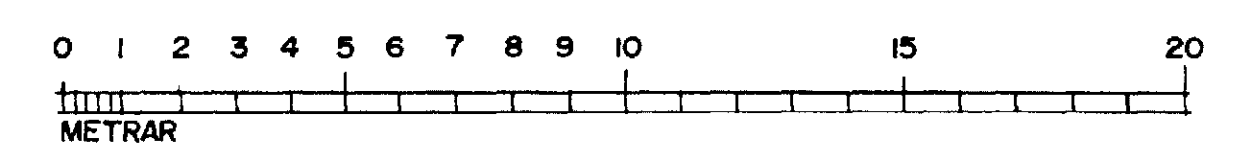

VESTUR HLUTI HÚSSINS BREYTT
TEIKNAD. Í JAN. 1993 SIGURÐUR ÞORVARDARSON BYGGINGAFRÆÐINGUR BFÍ. STRANDGÖTU 11 HAFNARFIRÐI SÍMI 651510 *Hjálmarsson* HÚS TEIKNAD Í NÓV 1986 AF VERKFRÆÐIÞJÓNUSTU JÓHANNS G. BERGPÓRSSONAR H/F BREYTT DES.1986

02/02

FORNUBÚÐIR 3 HAFNARFIRÐI	
Sigurður Þorvårdarson byggingafræðingur bfl.	
Strandgötu 11 220 Hafnarfirði.	
(t. 41260-4189) Netfang: teiknistofan@islandia.is	
Sími 8661610, fax. 8661298.	
Skýringar:	Aðaluppdráttur
Teikning:	Útlitamyndir og snið
Mælikvarði:	Minnkaður uppdráttur
Undirskrift:	<i>Sigurður Þorvårdarson</i>
Blað nr:	2 af 2 Dagssetning: febrúar-1999
Breytt:	Breytingin sams. nýja teikning sýni er vegna innviðingar ráðgjafarstofu ÍS-A hluta hússins.
Skýringar:	Bláaó er teiknaó af Verkfraeðisþjónustu Jóhanna G. Bergþórssonar í nóvember 1986.