Fornubúðir 3 Hafnarfirði.

Vöruafgreiðsla Eimskips í vestur hluta hússins.

Skráningartafla:	Fornubúðir 3 Hafnarfirði					Skrásetjari:	Sigurður Þorvarðarson											
Landnúmer:	120504					Kennitala:	141250-4189											
Matshlutanúmer:	01					Útgáfa: 4.01	Dags.: 28.1.1999											
Uppskipting og lýsing						Stærðir												
D0 Lóðun	D1 Rými hæð-nr.	D2 Notkun text	D3 Notk.-flokkur	D4 Eigna-hæð	D5 Bókfærður m²	D5M Matsfærður m²	D6 Svalir m²	D7 Op m²	D8 Brúttóflatur m²	D9 Brúttóflatur m > 1.8	D10a Íbúðarhæð min	D10b Íbúðarhæð max	D11 Brúttó rúmmál m³	D12 Hæðarflatur m²	D15 Birt heildarmál m²	Raðnúmer skipta/rýmmeðs	D17 Skipta-rúmmál m³
		Matshluti			4.110,7	0,0	8,0	14,0	4.096,7	0,0			25.900,0	4.007,8	4.096,7		24.564,135
		Bóin											800,0				
	01	1. hæð			4.000,0	0,0	8,0	0,0	4.000,0	0,0			24.737,5	3.909,3	4.000,0		
A	0101	Fiskmarkaður	N	0101	2.272,0	0,0	0,0	0,0	2.272,0	0,0	4,50	8,05	14.256,8	2.245,6	2.272,0	6,28	14.102,368
A	0102	Starfsfólk/ andd.	N	0101	110,7	0,0	8,0	0,0	110,7	0,0	3,00	3,00	332,1	93,5	110,7	3,00	280,500
A	0103	Lyftarahleðsla	N	0101	43,0	0,0	0,0	0,0	43,0	0,0	5,40	6,85	299,8	36,0	43,0	6,27	225,720
A	0104	Rannsóknastofa	N	0101	73,5	0,0	0,0	0,0	73,5	0,0	4,50	5,40	461,2	67,0	73,5	6,27	420,090
A	0105	Vörugeymsla	N	0101	1.064,0	0,0	0,0	0,0	1.064,0	0,0	4,50	8,05	6.802,1	1.065,9	1.064,0	6,28	6.693,852
A	0106	Aðstaða/ geymsla	N	0101	251,2	0,0	0,0	0,0	251,2	0,0	4,50	8,05	1.576,3	241,2	251,2	6,28	1.514,736
A	0107	Brettageymsla	N	0101	165,6	0,0	0,0	0,0	165,6	0,0	6,85	8,05	1.039,2	160,1	165,6	6,28	1.005,428
	02	2. hæð			110,7	0,0	0,0	14,0	96,7	0,0			362,5	96,3	96,7		
A	0201	Skrifstofa	N	0101	110,7	0,0	0,0	14,0	96,7	0,0	3,85	5,05	362,5	96,3	96,7	3,27	321,441
Athugasemdir																	
Samþegnir sumra																	
Eignarhald																	

Eigna-hæð	Notkun text	Birt heildarmál m²	Skiptarúmmál Sérsegn m²	Sérsegn og samsegn m²
0101	Fiskmarkaður	4.096,7	24.564,135	24.564,135
	Alls	4.096,7	24.564,135	24.564,135

Samþykkt bann
16 FEB. 1999
Byggingarfulltrúinn í Hafnarfirði
Erlendur Hjálmarsson

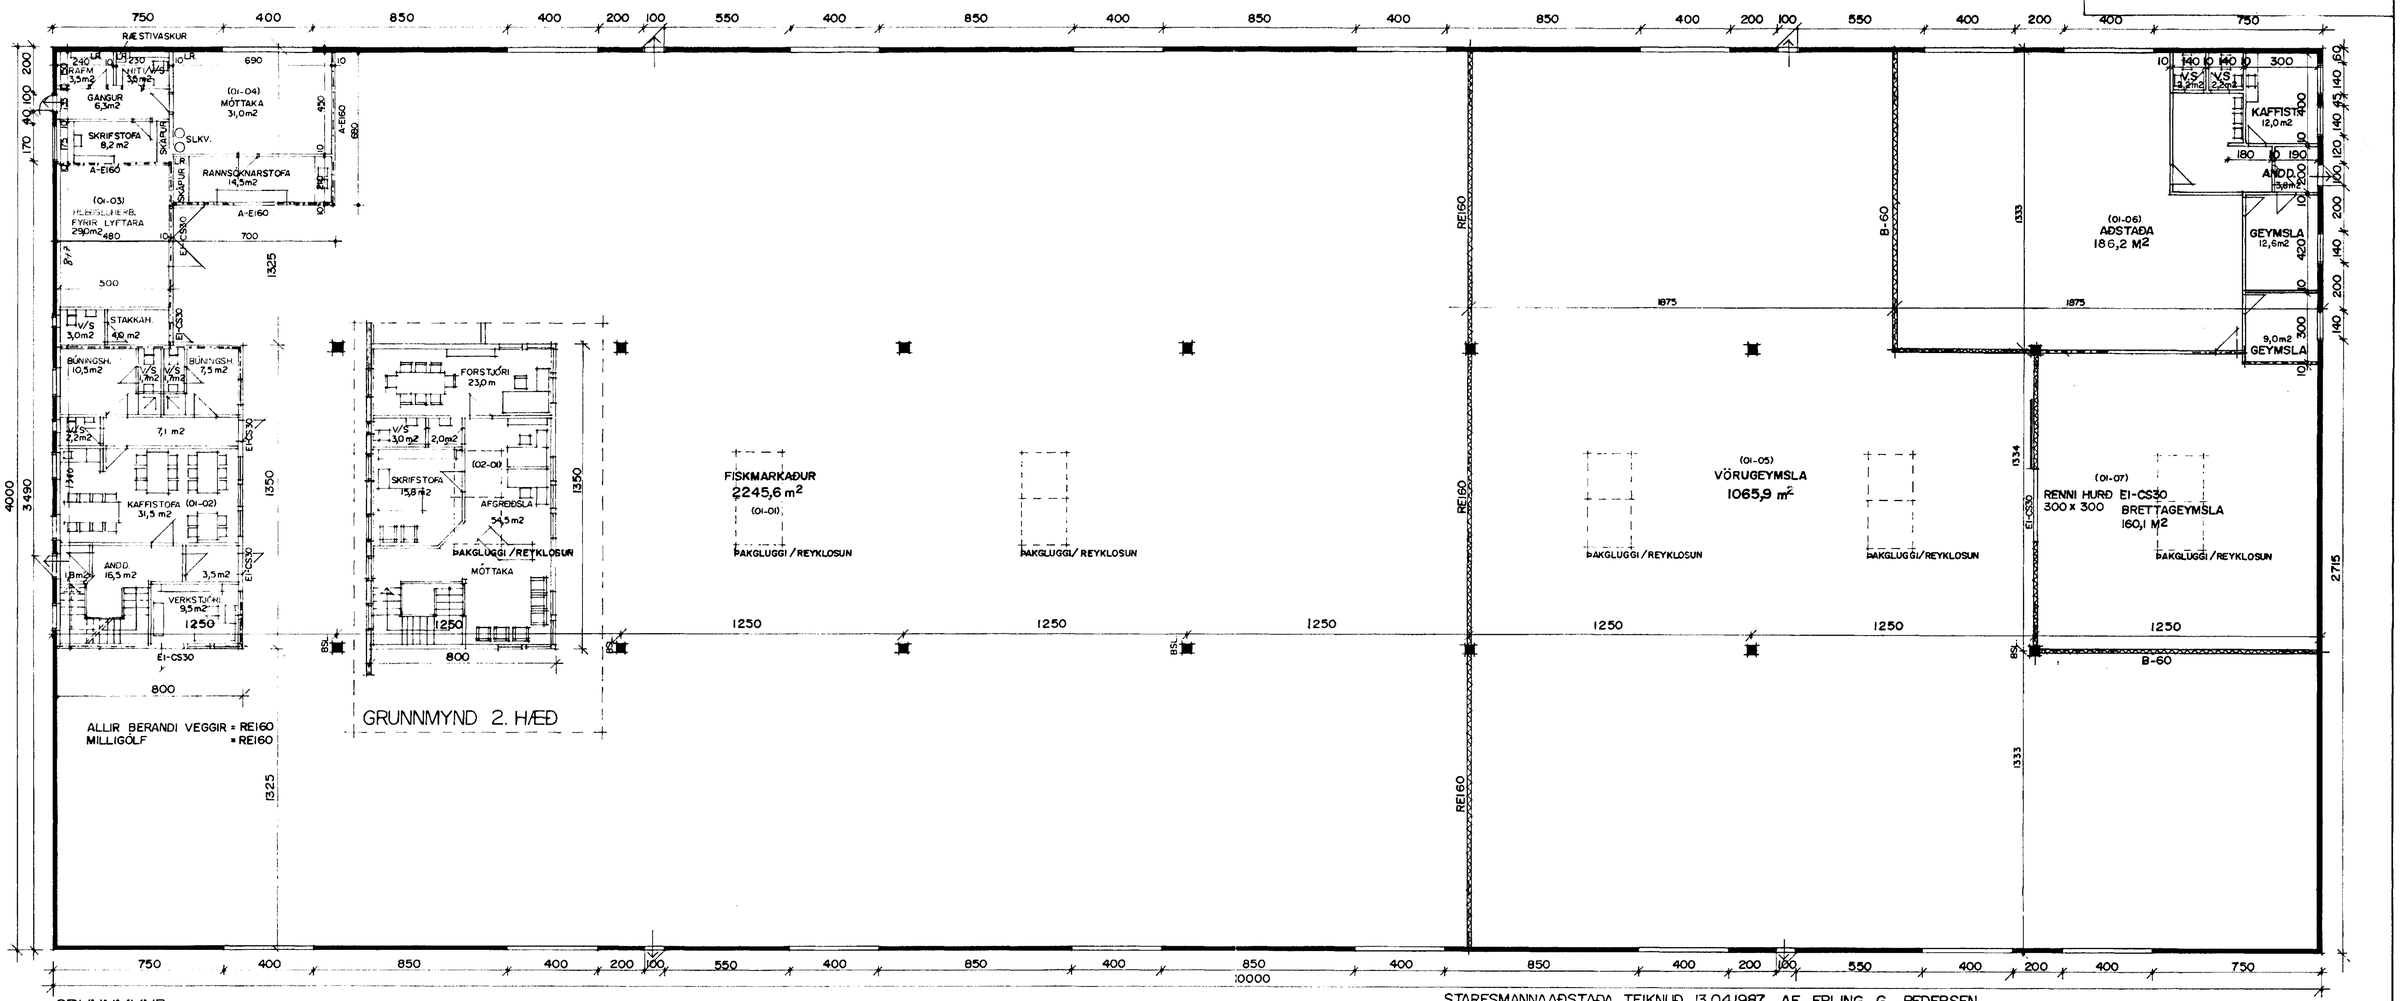

GRUNNMYND

VESTUR HLUTI HÚSSINS BREYTT

TEIKNAÐ Í JAN. 1993 SIGURÐUR ÞORVARÐARSON BYGGINGAFRÆÐINGUR BFÍ. STRANDGÖTU 11 HAFNARFIRÐI SÍMI 651510 BREYTT MÁI 1994

STARFSMANNAAÐSTAÐA TEIKNUÐ 13.04.1987 AF ERLING G. PEDERSEN

HÚS TEIKNAÐ Í NÓV 1986 AF VERKFRÆÐIÞJÓNUSTU JÓHANNS G. BERGÞÓRSSONAR H/F BREYTT DES. 1986

MÆLIKVARÐI 0 1 2 3 4 5 6 7 8 9 10 15 20 METRAR

01/02

FORNUBÚÐIR 3 HAFNARFIRÐI. Sigurður Þorvarðarson byggingafræðingur bfí. Strandgötu 11 220 Hafnarfirði. (kt. 141250-4189) Netfang: teiknistofan@islandia.is Sími 6651510. fax. 6651299.	
Skýringar:	Aðaluppdráttur
Teikning:	Grunnmynd 1 og 2 hæðar. Skráningartafla.
Mælikvarði:	Minnkaður uppdráttur
Undirskrift:	
Blað nr:	1 af 2 Dagsetning. febrúar-1999
Breytt:	Breytingin sem þessi nýja teikning sýnir er vegna innréttingar rannsóknarstofu í S-A hluta hússins.
Skýringar:	Húsið er teiknað af Verkfræðiþjónustu Jóhanns G. Bergþórssonar í nóvember 1986.