




Staðfesting
Byggingarflittraðs
12.11.85

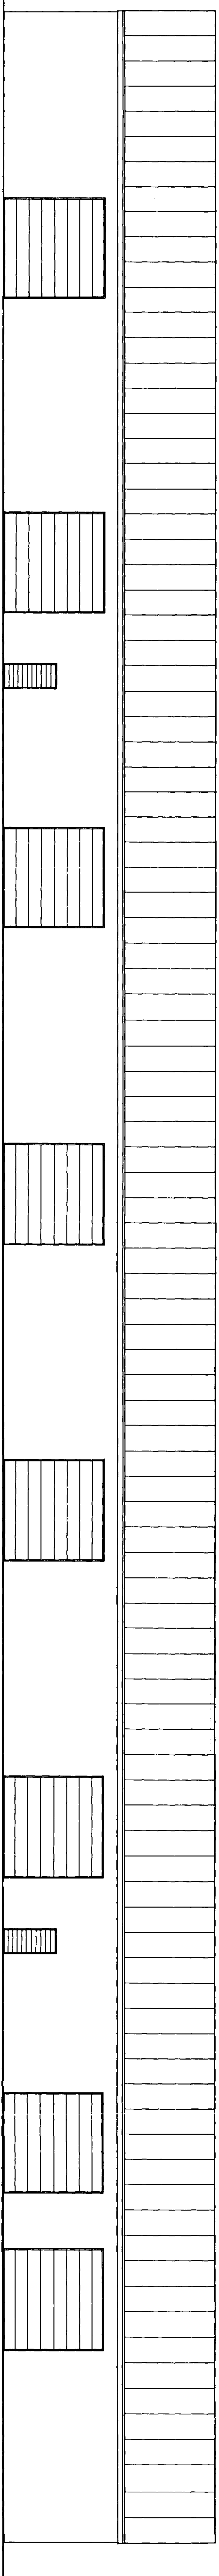

NORDUR

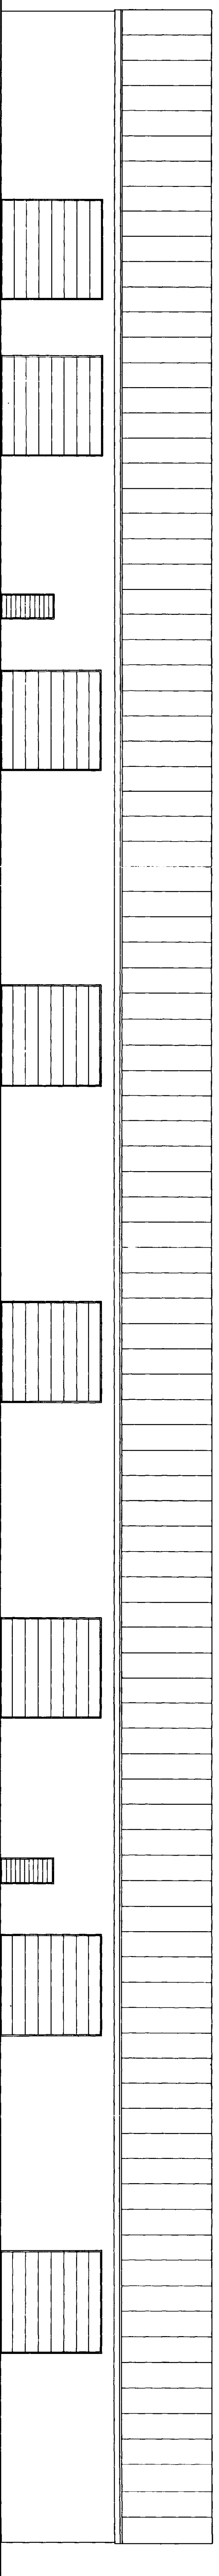


SUDUR

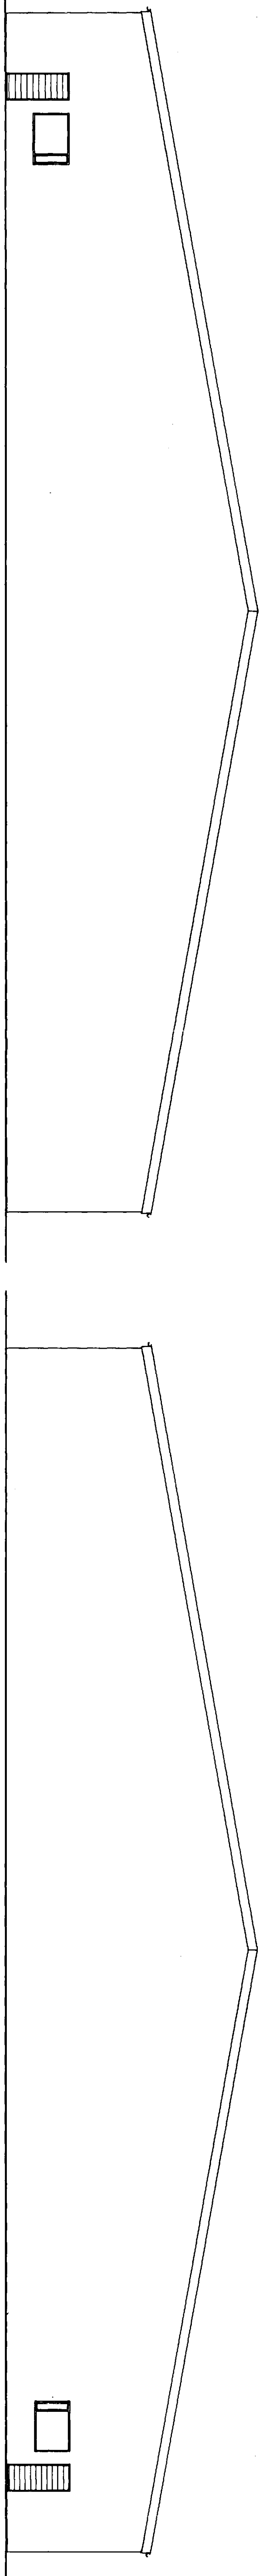

VESTUR

AUSTUR

LÝSING HÚSS
VEGGIR OG SÚLUR ERU STEYPTAR Á BILPAPPRI FYLINGU
BURDARVIRKI PAKS ER ÚR LITRE
ÞAK VERÐUR EINGRÁÐ MÆD 50 MM
KLAFTI MÆD LITUÐU BARUSTALI
VEGGIR VERÐA OEINGRÁÐRI.

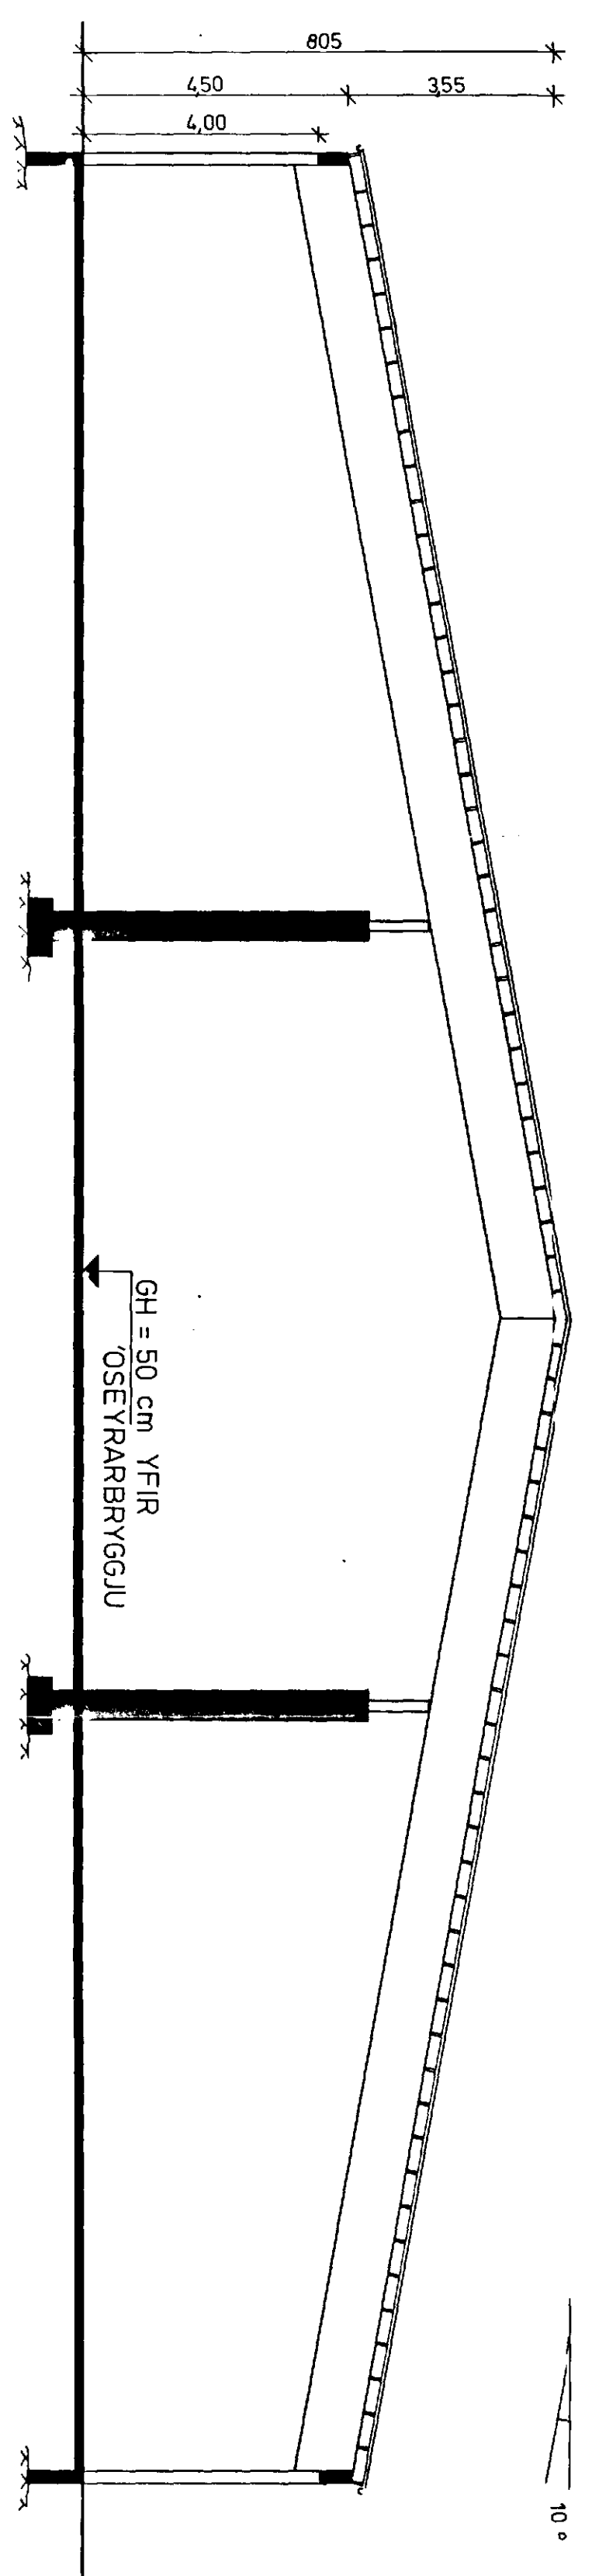

HÚS F FISKMARKAD VÍÐ FORNUB.			
ÚTLIT OG SNID	Staðfesting	Yfirfærð	Dagur
VERKFRÆÐIÞJÓNUSTA JOHANNIS G. BERGÞORSSONAR N/Í.	Staðfesting	Staðfesting	NOV 28
VERFR. A/VI	Staðfesting	Staðfesting	
HAFNARFIRÐI - SMAN 5315 OG 5041	Staðfesting	Staðfesting	