


Snið A-A

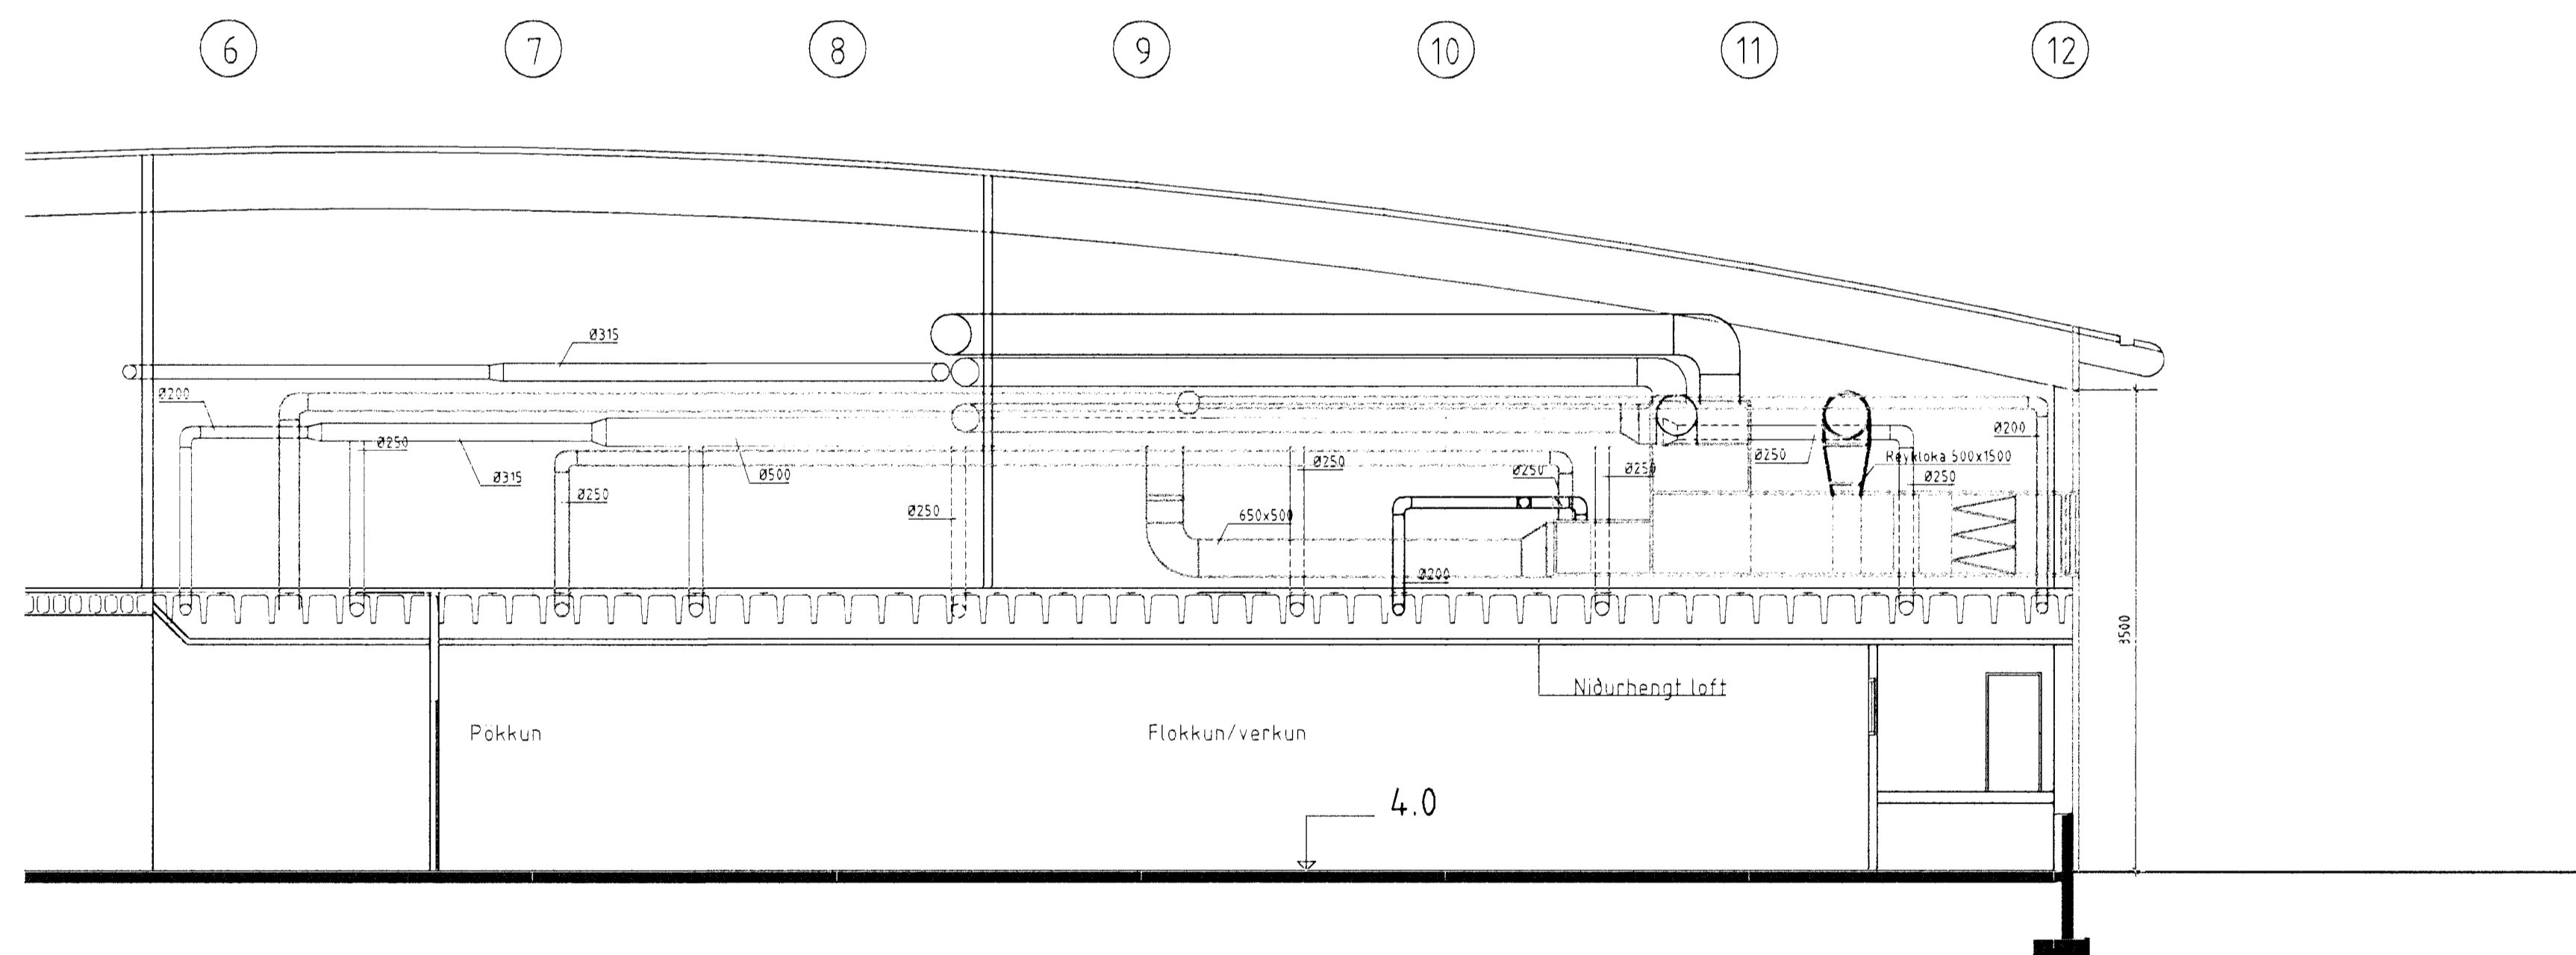

Snið B-B

Byggingatillit Hefnarfjarðar  
Algreitt þann  
08. DES. 1997  
Sigurjartur Halldórsson

**T11** TEIKNISTOFAN SMÍÐJUVEGI 11  
200 KÓPAVOGI  
S: 564 4680 FAX: 564 4681

Verkhætti SÍF Birgðast. Fornubúðir 5 Mkv. 1:100  
Verkhlutí Lofttréting, sniðmyndir Dagssetning 20.09.1997  
Stefán Halldórsson BFI Hannað Rónar og Ragnar Blað nr. 3.3 af  
Kristinn Ragnarsson FAI Teiknað Auður Elk Breytt  
Ágúst Þórðarson BFI

*Hönnuð af Rannsóknir  
Jón Þ. Þ.*